
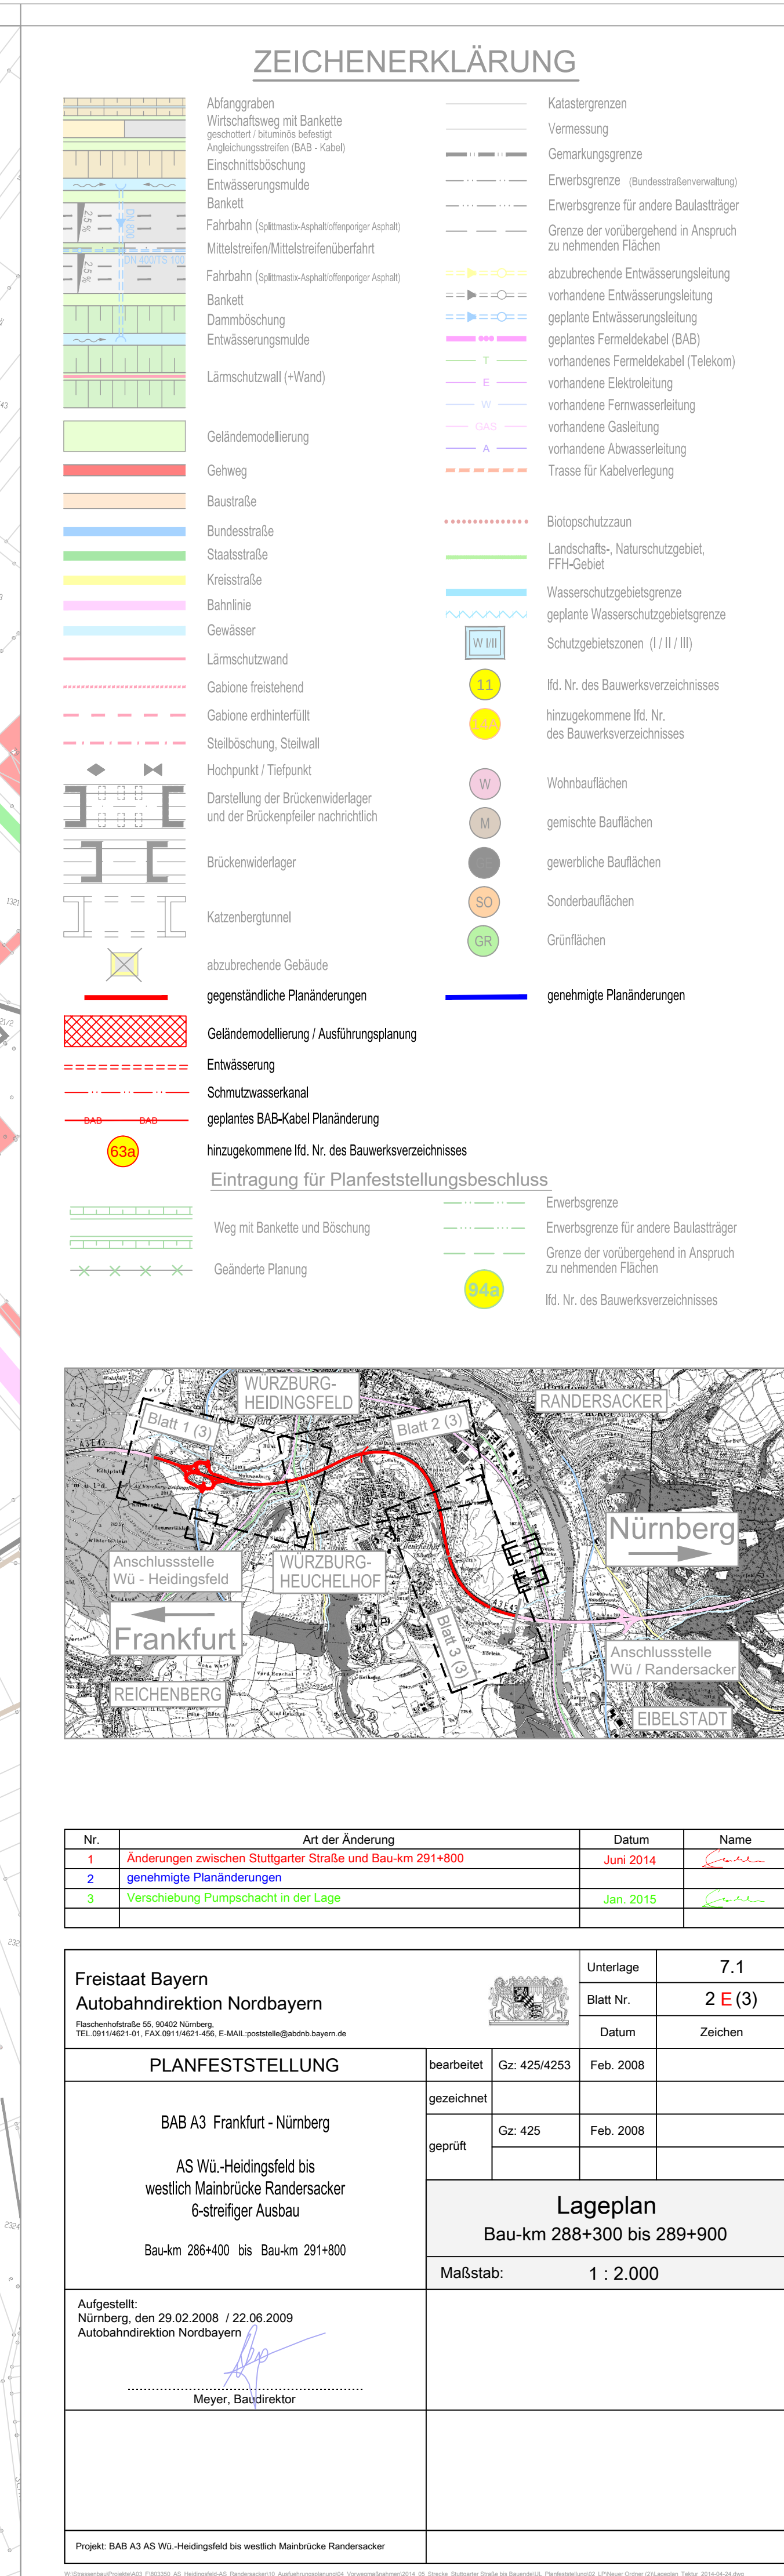
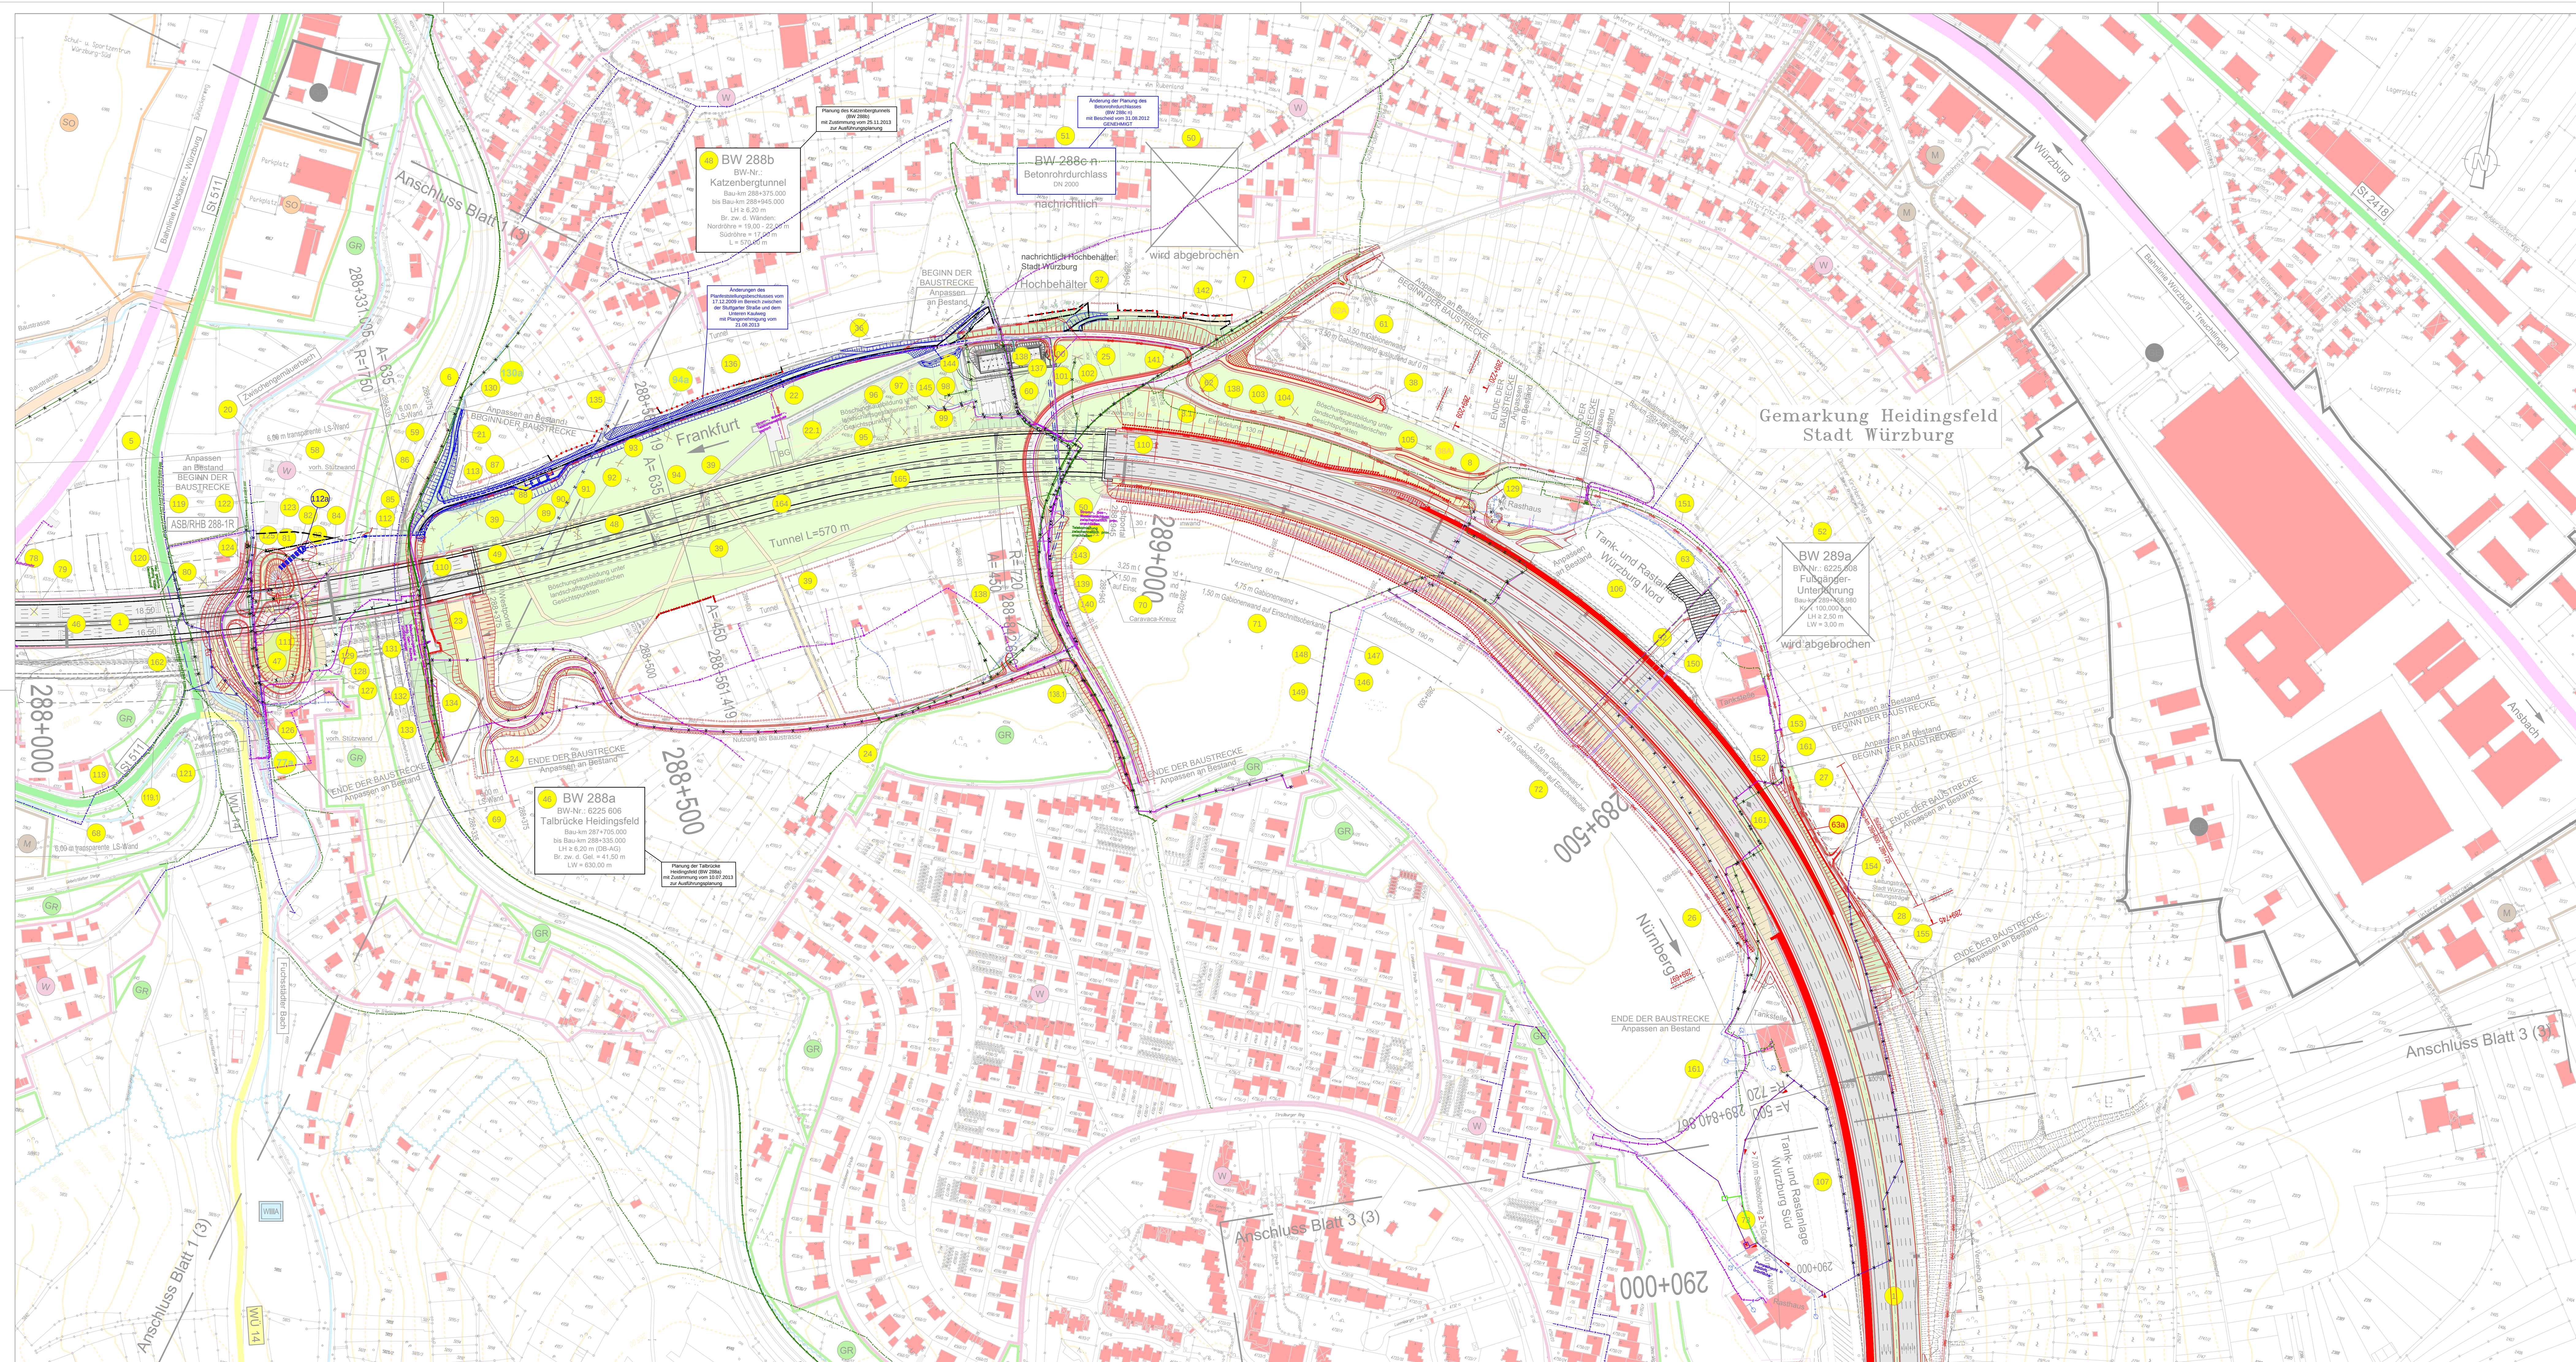


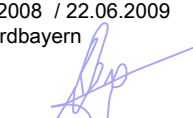

Nr.	Art der Änderung	Datum	Name
2	genehmigte Planänderungen		


Mafsstab:		1 : 2.000		


--	--