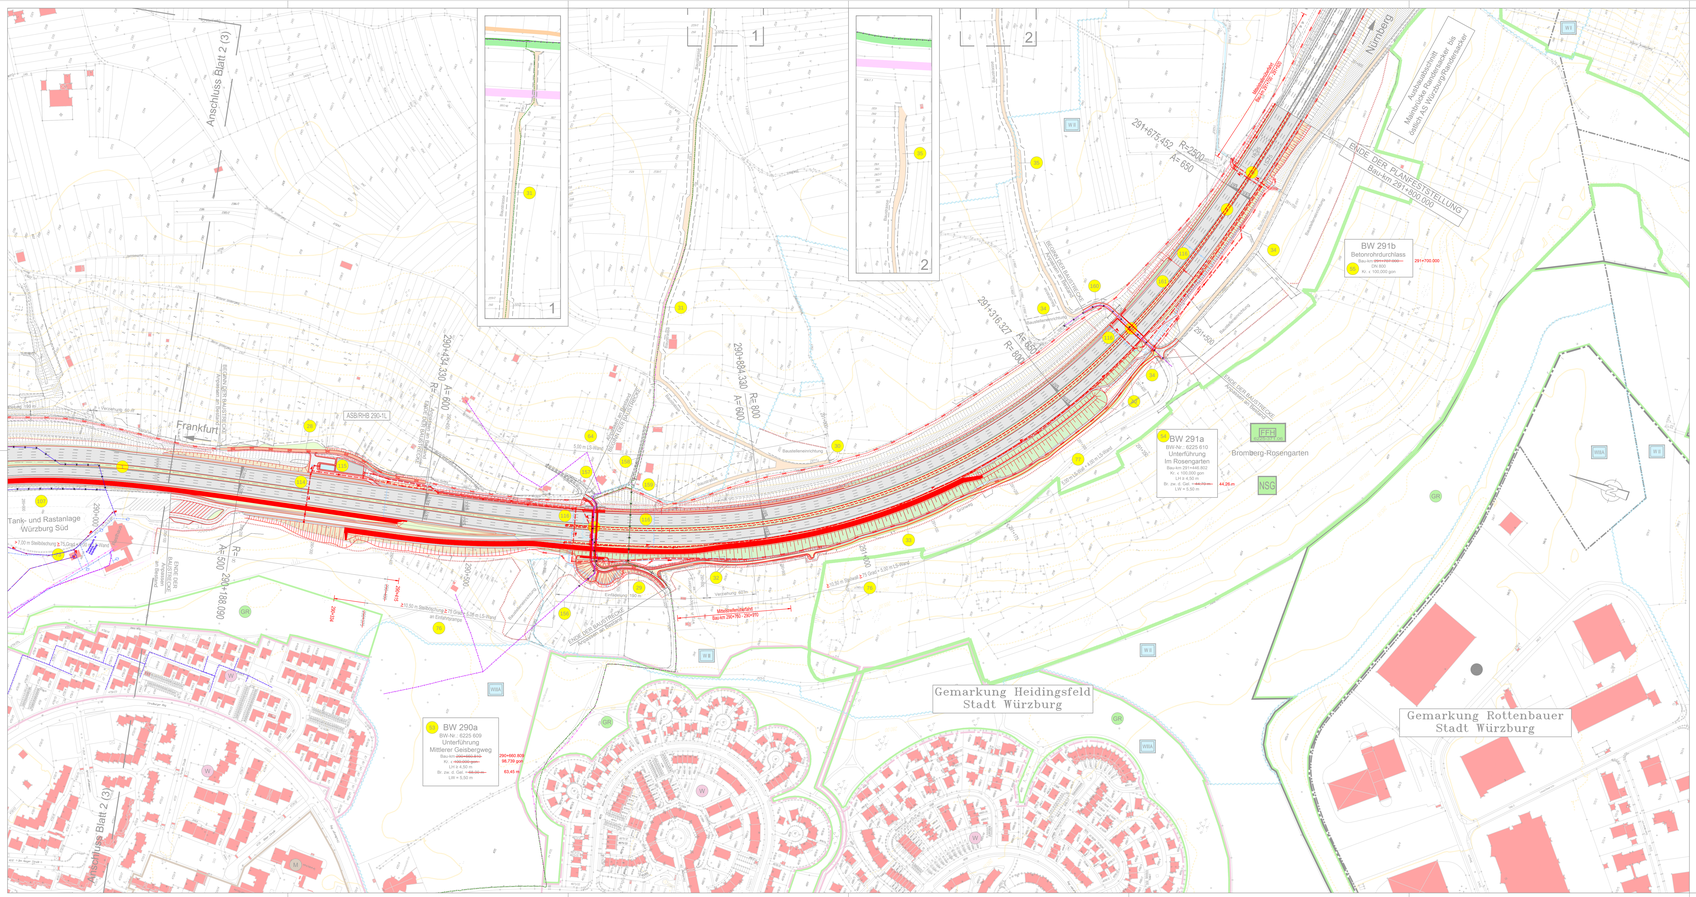
Anschluss Blatt 2 (3)
Anschluss Blatt 2 (3)
Frankfurt
Nürnberg
Tank- und Rastanlage Würzburg Süd
BW 290a
BW-Nr.: 6225 609
Unterführung
Mittlerer Gleisbergweg
BW 291a
BW-Nr.: 6225 610
Unterführung
Im Rosengarten
BW 291b
Betonrohrdurchlass
Gemarkung Heidingsfeld
Stadt Würzburg
Gemarkung Rottenbauer
Stadt Würzburg
Bromberg-Rosengarten
ENDE DER PLANFESTSTELLUNG
Bau-km 291+900.000
