



Grundriss
M 1 : 200

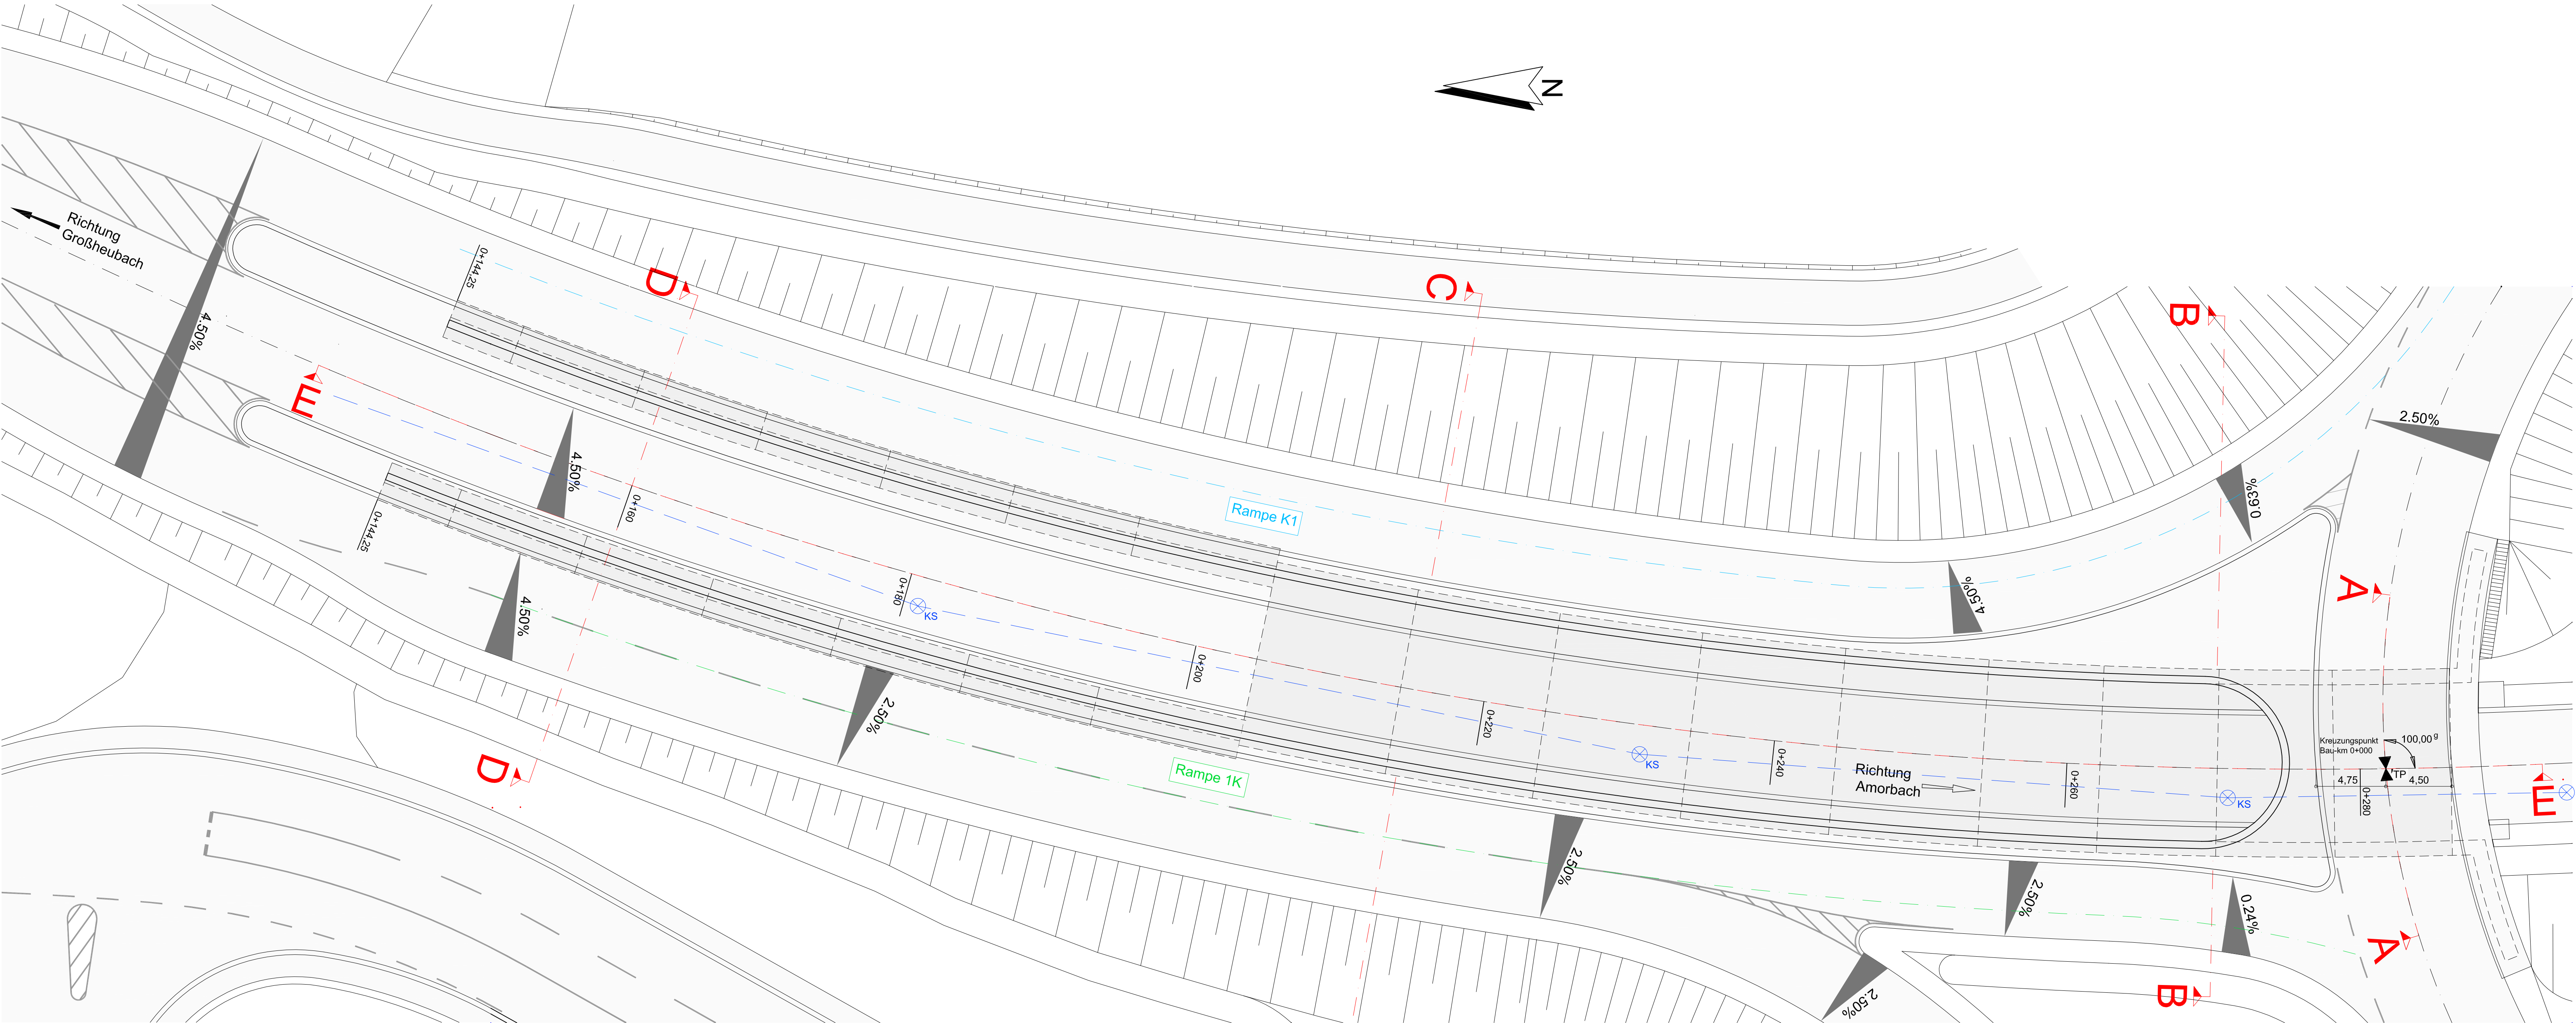

Schnitt E - E
M 1 : 200

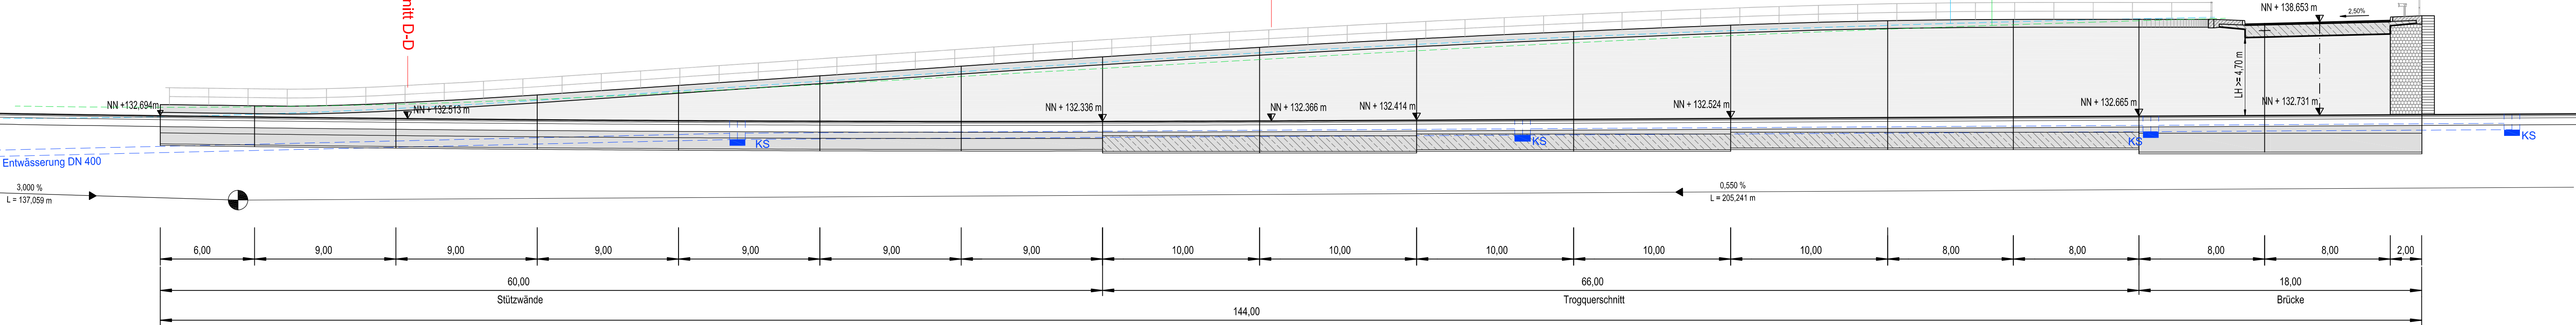

Endgültige Abmessungen nach statischen,
konstruktiven und wirtschaftlichen Erfordernissen.

Bauwerksdaten		St 2441 / B 469 Bau-km 0+144,250 bis 0+286,250			
Bauwerksart:	Rahmen / Trog / Winkelstützwand				
Brückenkategorie:	nach DIN-Fachberichten				
Stützweite:	11,90 m	/	----	/	----
Gesamtlänge zw. Endauflager:	18,00 m	/	66,00 m	/	60,00 m
Lichte Weite:	10,75 m				
Kleinste lichte Höhe:	>= 4,70 m				
Kreuzungswinkel:	100,00 gon				
Breite zw. Geländer:	11,25 m				
Brückenfläche:	202,50 m²	/	709,50 m²	/	----

Entwurfsbearbeitung:		Projekt Nr.:		
Staatliches Bauamt Aschaffenburg		bearbeitet	Datum	Zeichen
Planfeststellung		gezeichnet	28.10.2011	W.Ringelhan
		geprüft:	28.10.2011	S.Voß
		Datum	gezeichnet	geprüft
a				
b				
c				
d				

Freistaat Bayern Staatliches Bauamt Aschaffenburg	Unterlage Nr.: 10.2.2
Streckenklasse und Nr.: B 469 / St 2310 / St 2441	Blatt Nr.: 1
Umbau der Anschlussstelle Kleinheubach	Projekt Nr.: 120700

Bauwerk bzw. Baumaßnahme:		Datum	Zeichen
Umbau der Anschlussstelle Kleinheubach	bearbeitet	28.10.2011	W.Ringelhan
BW 2 Trogbauwerk Nord	gezeichnet	28.10.2011	S.Voß
	geprüft:	28.10.2011	E.Striegel
	ASB-Nr.	6221 641	/ 312

Planvorstellung:	Bauwerksplan (nachrichtlich)
Grundriss, Längsschnitt, Detail	M 1 : 200

Aufgestellt:
Aschaffenburg, den 28.10.2011
Staatliches Bauamt

B i l l e r, Leitender Bauingenieur