



Grundriss
M 1 : 200

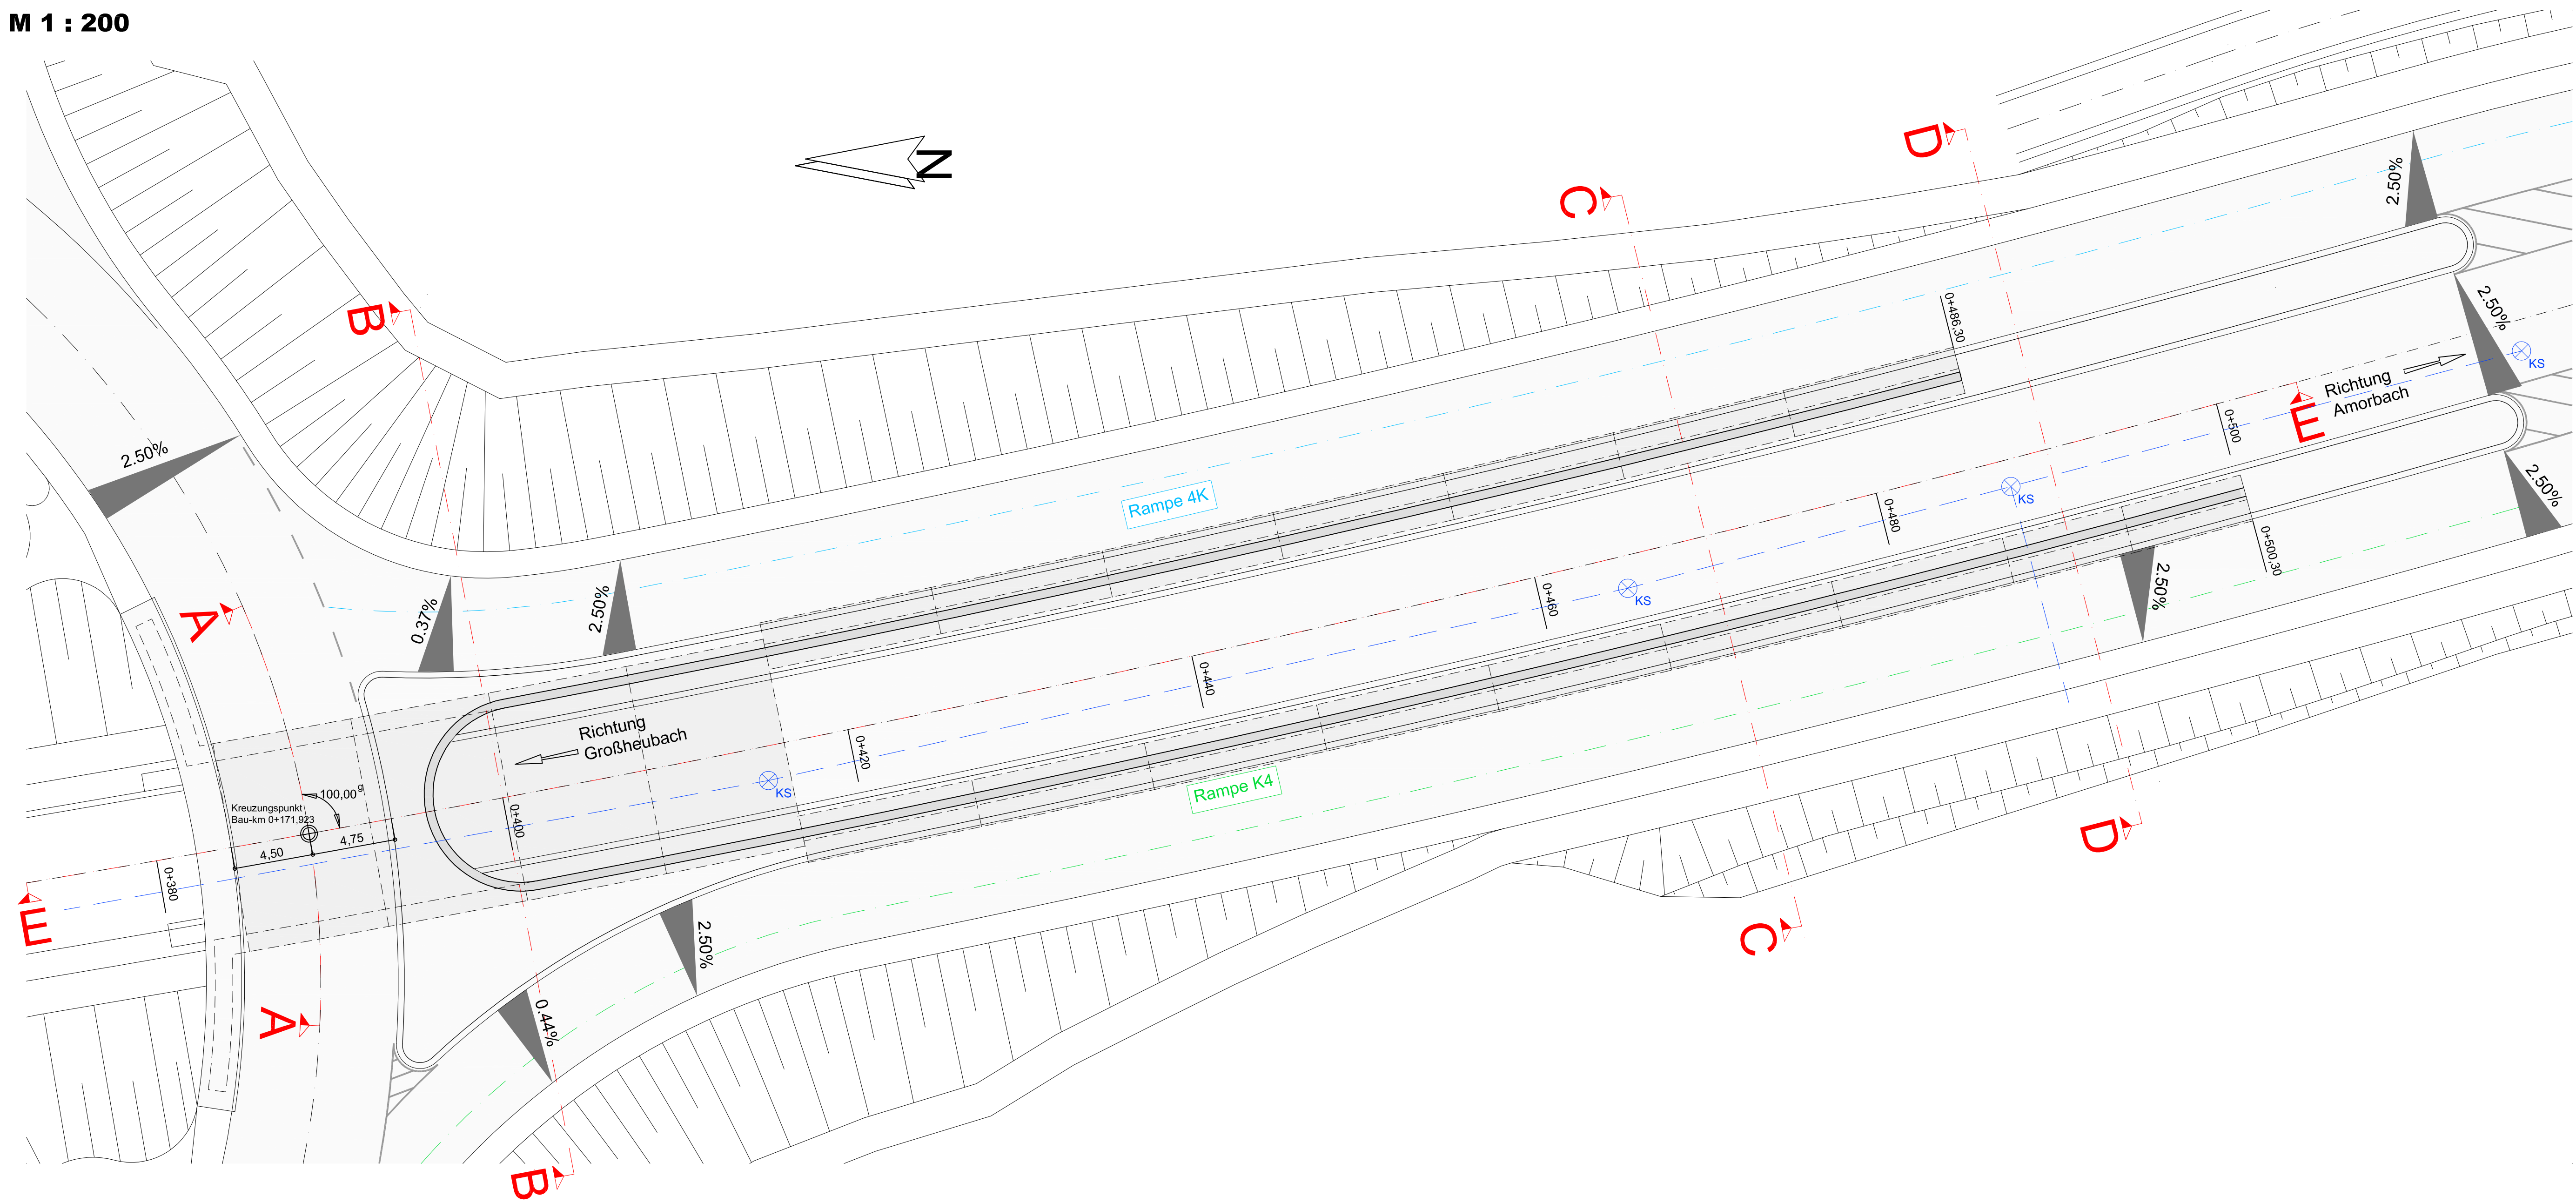

Schnitt E - E
M 1 : 200

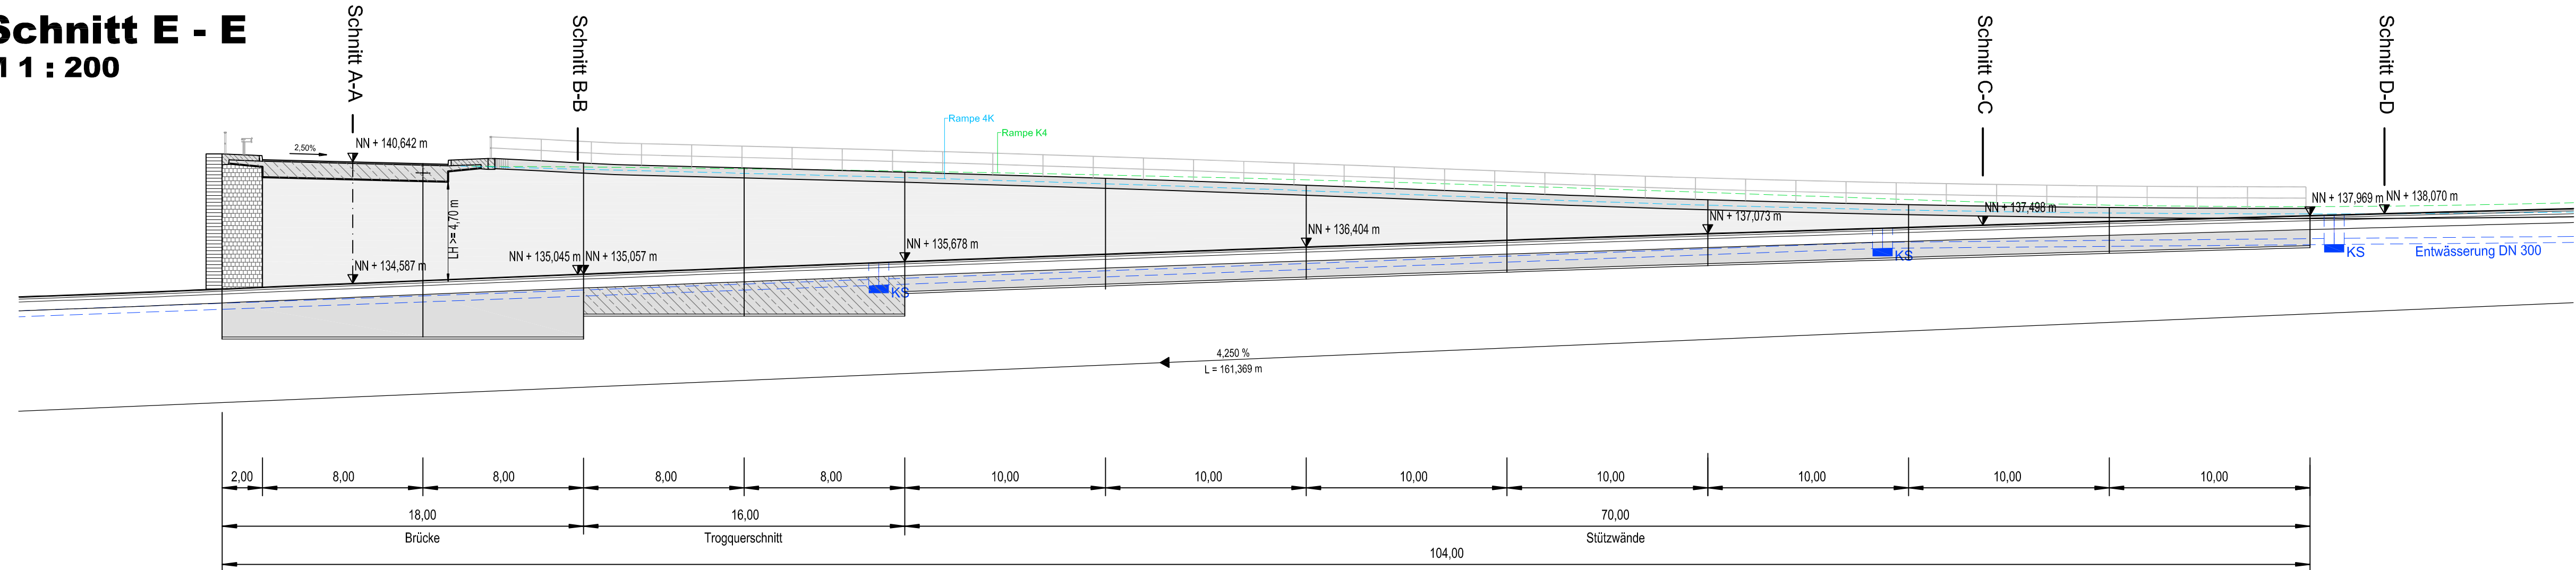

Endgültige Abmessungen nach statischen, konstruktiven und wirtschaftlichen Erfordernissen.

Bauwerksdaten		B 469 Bau-km 0+382,30 bis 0+486,30 / 0+500,30		
Bauwerksart:		Rahmen	/	Trog / Winkelstützwand
Brückenkategorie:		nach DIN-Fachberichten		
Stützweite:		11,15 m	/	--- / ---
Gesamtlänge zw. Endauflager:		18,00 m	/	16,00 m / 70,00 m (84,00m)
Lichte Weite:		10,00 m		
Kleinste lichte Höhe:		≥ 4,70 m		
Kreuzungswinkel:		100,00 gon		
Breite zw. Geländer:		10,50 m		
Brückenfläche:		189,0 m²	/	160,00 m² / ---

Entwurfsbearbeitung:		Projekt Nr.:		
Staatliches Bauamt Aschaffenburg		Datum	Zeichen	
Planfeststellung		28.10.2011	W.Ringelhan	
		28.10.2011	S.Voß	
		28.10.2011	E.Striegel	
		Datum	gezeichnet	geprüft
a				
b				
c				
d				

Freistaat Bayern Staatliches Bauamt Aschaffenburg		Unterlage Nr.: 10.2.3	
Streckenklasse und Nr.: B 469 / St 2310 / St 2441		Blatt Nr.: 1	
Umbau der Anschlussstelle Kleinheubach		Projekt Nr.: 120700	

Bauwerk bzw. Baumaßnahme: Umbau der Anschlussstelle Kleinheubach		Datum	Zeichen
		28.10.2011	W.Ringelhan
		28.10.2011	S.Voß
		28.10.2011	E.Striegel
BW 3 Trogbauwerk Süd		ASB-Nr.	6221 640 / 311

Plandarstellung: Grundriss, Längsschnitt, Detail		Bauwerksplan (nachrichtlich)	
		M 1 : 200	

Aufgestellt: Aschaffenburg, den 28.10.2011 Staatliches Bauamt			
Biller, Leitender Bauvektor			