


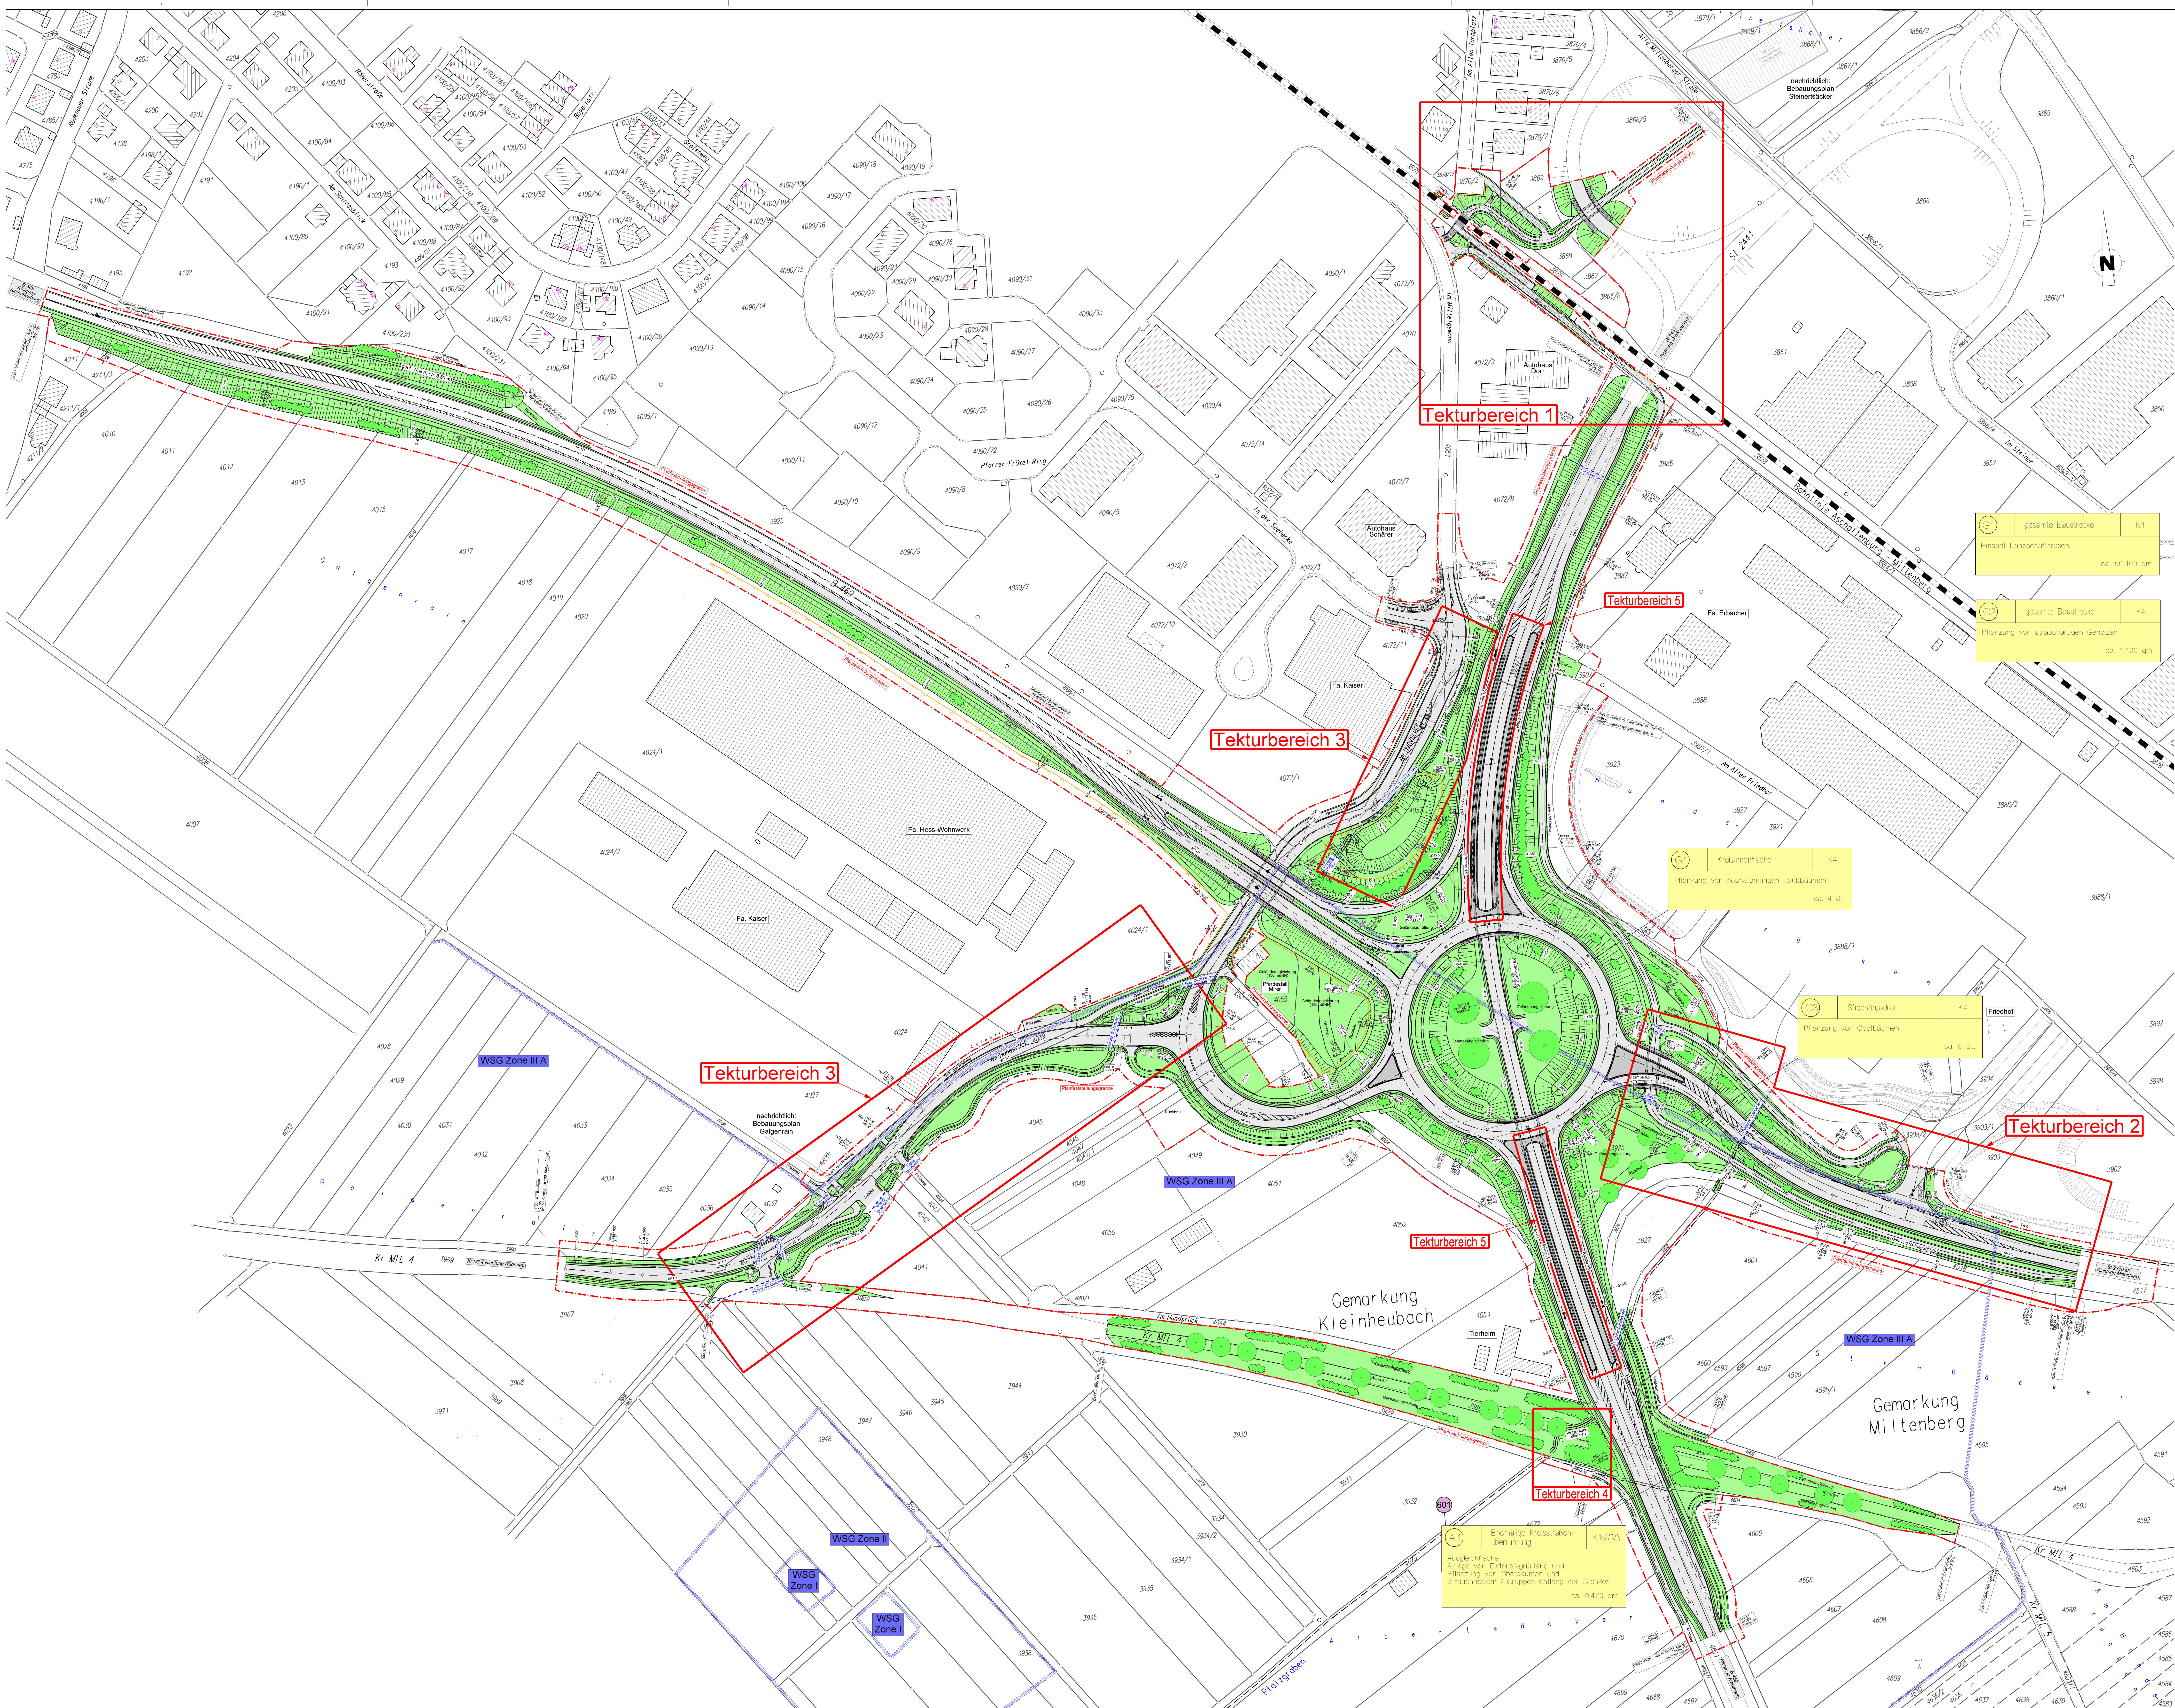

gesamt Baustrecke K4
Einsaat Landschaftsgras ca. 50.100 qm

gesamt Baustrecke K4
Pflanzung von strauchartigen Gehölzen ca. 4.400 qm

Pflanzung von hochstämmigen Laubbäumen ca. 4 St.

Pflanzung von Obstbäumen ca. 5 St.

Anlage von Extensivgrünland und Pflanzung von Obstbäumen und Strauchhecken / Gruppen entlang der Grenzen ca. 9.470 qm

Wird ersetzt durch
Deckplan 12.3.1 T2 vom 30.10.2015

Nr.	Art der Tektur	Datum	Name
1	Führung des Radverkehrs (Tekturbereiche 1 und 2)	30.04.2015	M. Hummel
2	Gewässerbau: Krieglach und Platzgraben (Tekturbereiche 3 und 4)	30.04.2015	M. Hummel
3	Konstruktionsmaßnahme "Bewehrter Erdbau" (Tekturbereich 5)	30.04.2015	M. Hummel

Freistaat Bayern
Staatliches Bauamt Aschaffenburg

Unterzeichnet
Datum
Zeichen

12.3.1 T1

28.10.2011
gezeichnet
28.10.2011
geprüft

Q. Fischer
J. Hoffmann
Q. Brandt

Planfeststellung
B 469 / St 2310 / St 2441
Umbau der
Anschlussstelle
Kleinheubach
B 469 Abschnitt 440 Station 3.257 - 4.245
B 469 Abschnitt 440 Station 0.000 - 0.002
St 2310 Abschnitt 100 Station 0.000 - 0.187
St 2441 Abschnitt 100 Station 0.000 - 0.187
Kr M 4 Abschnitt 100 Station 2.264 - 2.975

Landschaftspflegerischer
Maßnahmenplan

Maßstab 1: 1.000

Aufgestellt:
Ausarbeitung: vom 28.10.2011
Staatliches Bauamt


12.3.1 T1

12.3.1 T1

Planfeststellung: 800 mm x 1.000 mm
Plan: 1:1000


