


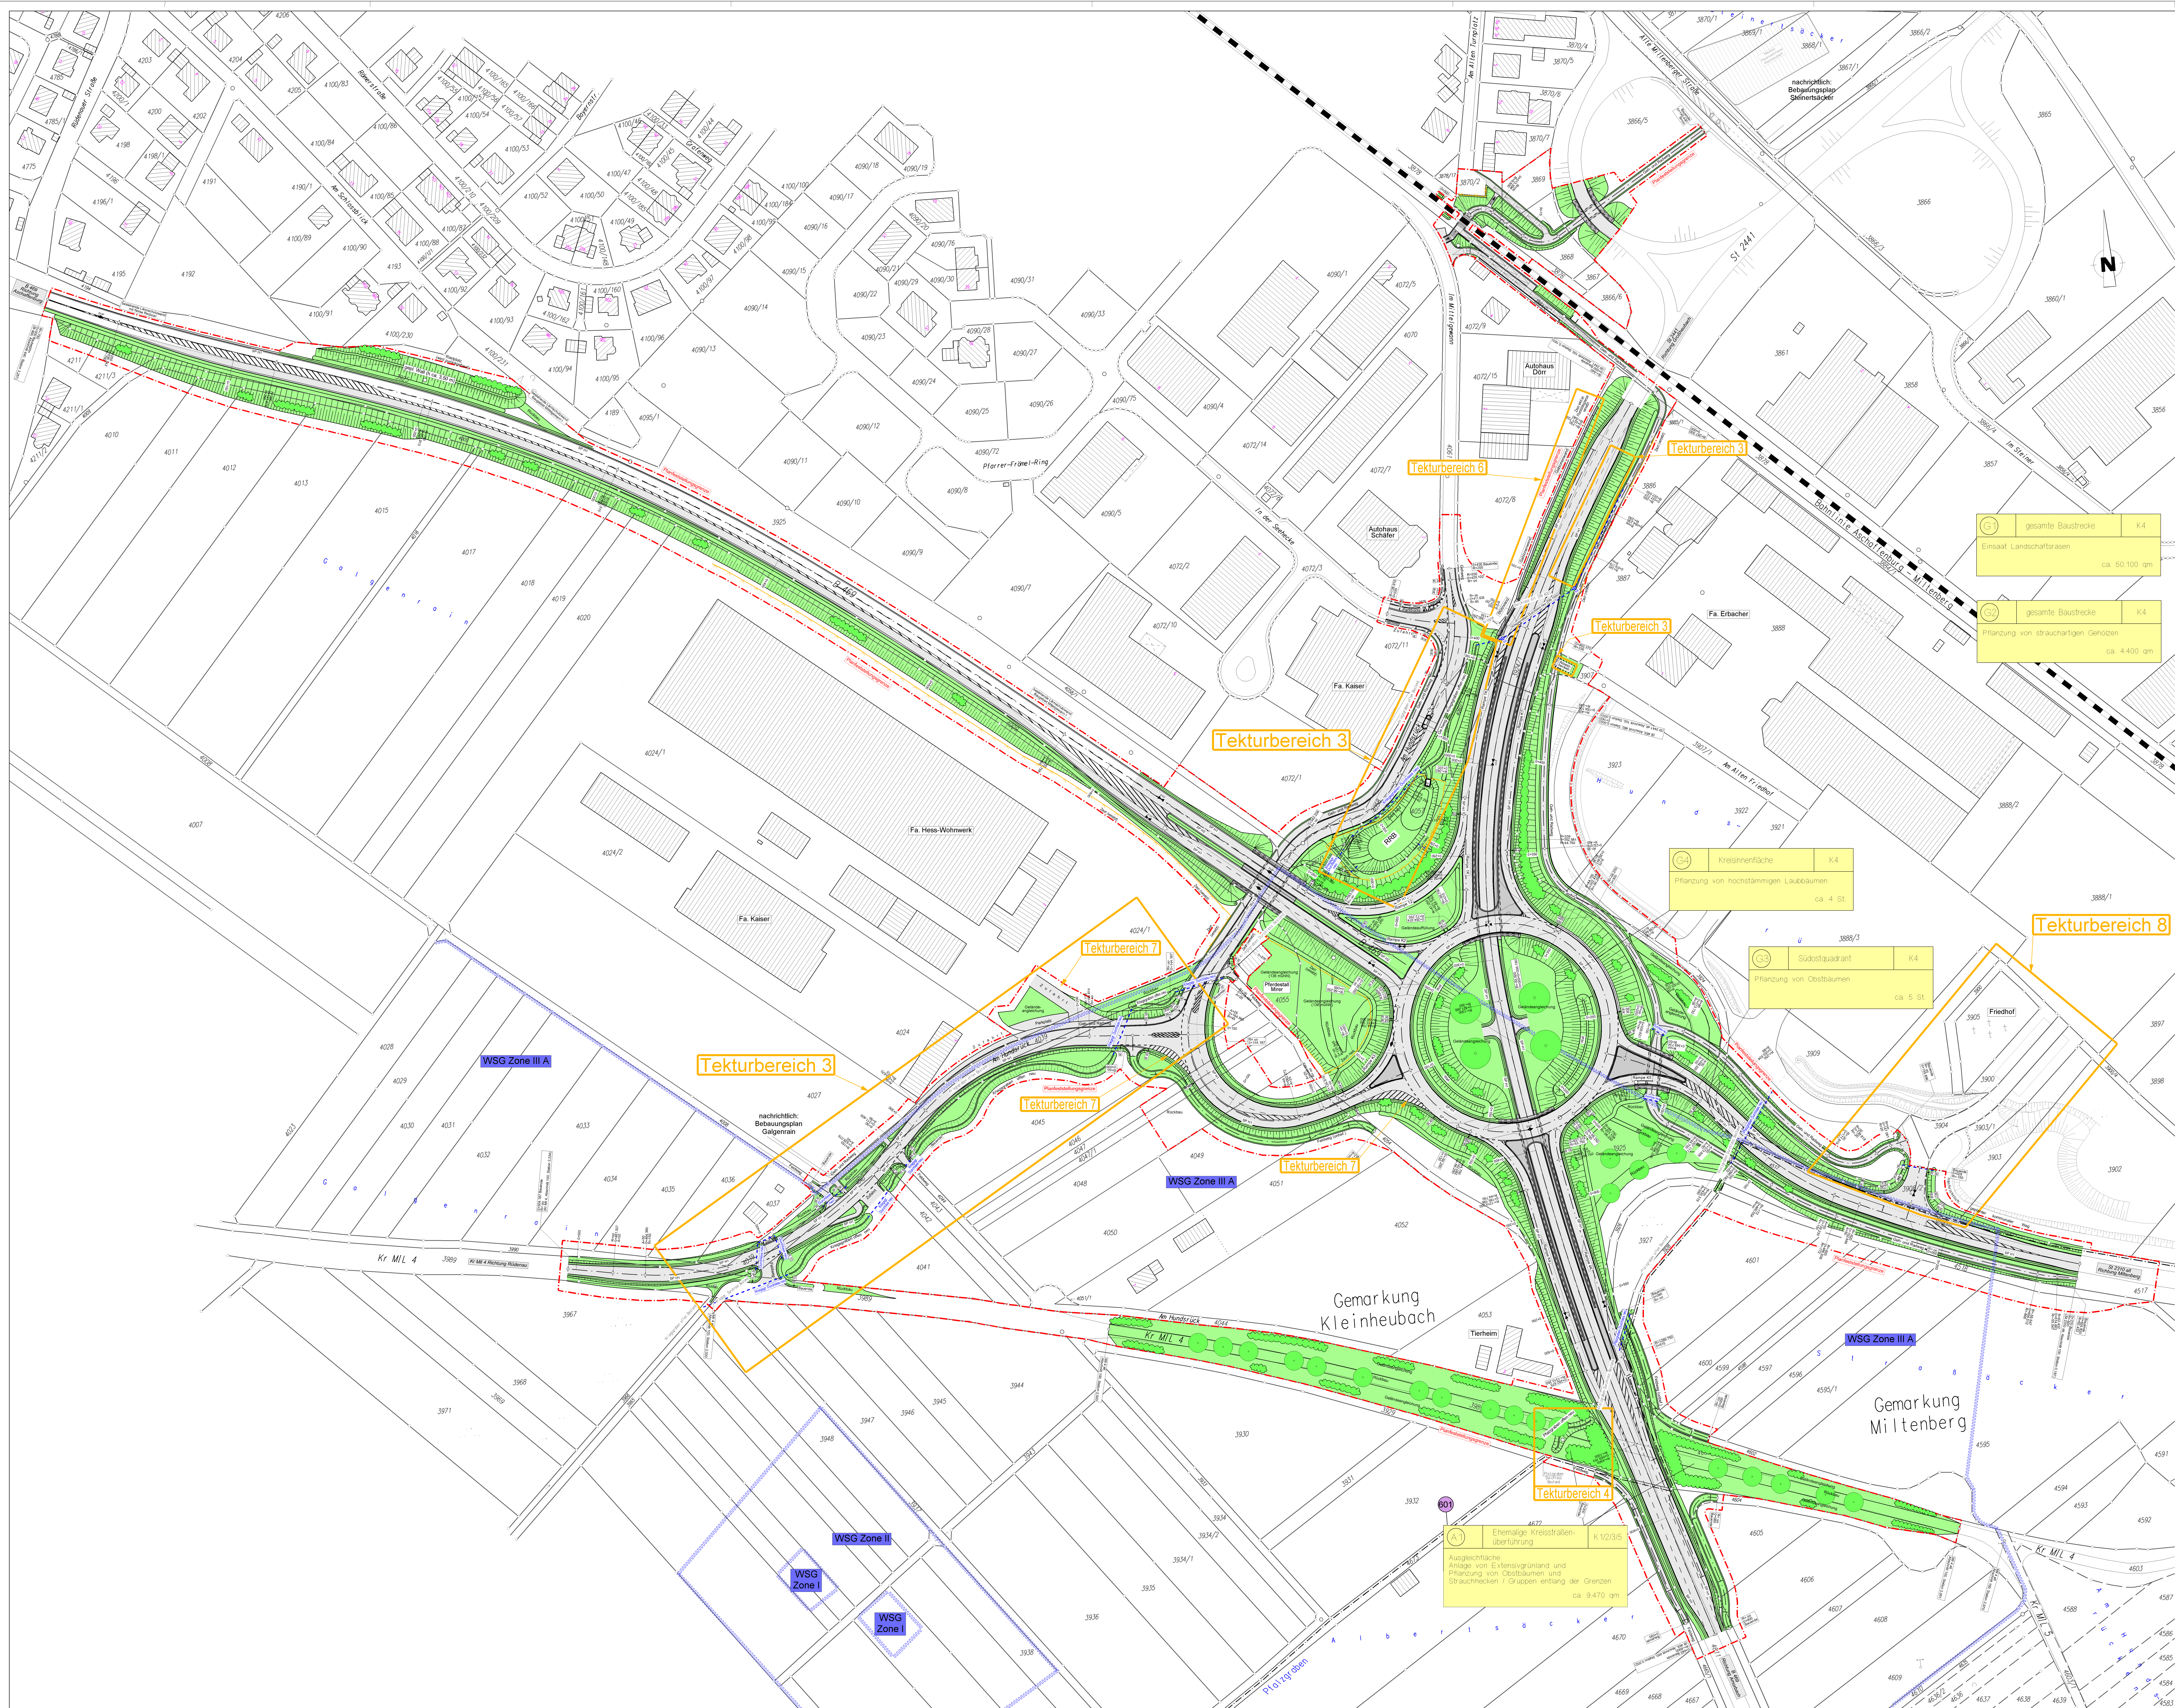

☉ gesamte Baustrecke K4
Einsaat Landschaftsgras ca. 60.100 qm

☉ gesamte Baustrecke K4
Pflanzung von strauchartigen Gehölzen ca. 4.400 qm

☉ Kreisrennenfläche K4
Pflanzung von hochstämmigen Laubbäumen ca. 4 St.

☉ Substanzquadrat K4
Pflanzung von Obstbäumen ca. 5 St.

A1 Ehemalige Kreisstraßen-
überführung K 12/3/5
Ausgeschnittene
Anlage von Exterieurgrünland und
Pflanzung von Zierbäumen und
Strauchreihen / Gruppen entlang der Grenzen
ca. 9.470 qm

Deckplan 12.3.1 T2

vom 30.10.2015
ersetzt Unterlage 12.3.1 T1 vom 30.04.2013

Nr.	Art der Tektur	Datum	Name
4	Gemeinschaftlicher Kriegerdenkmal und Platzplan (Tekturbereich 3 und 4)	30.10.2015	M. Hummel
5	Blatz- und Gabelsteinwand (Tekturbereich 6)	30.10.2015	M. Hummel
6	Zukunft-Gemeinschaftsplan (Tekturbereich 7)	30.10.2015	M. Hummel
7	Kriegerdenkmal (Tekturbereich 8)	30.10.2015	M. Hummel

Freistaat Bayern Staatliches Bauamt Aschaffenburg Unterlage 12.3.1 T2	Blatt Nr. Datum Zeichen
Planfeststellung B 469 / St 2310 / St 2441 Umbau der Anschlussstelle Kleinheubach B 469 Abschnitt 440 Station 3.257 - 4.235 B 469 Abschnitt 440 Station 0.000 - 0.502 St 2310 Abschnitt 100 Station 0.000 - 0.187 St 2441 Abschnitt 100 Station 0.000 - 0.163 Kr M.L. 4 Abschnitt 100 Station 2.224 - 2.975	beurteilt gezeichnet geprüft Datum Name O. Fischer J. Hofmann O. Brandt
Landschaftspflegerischer Maßnahmenplan	
Maßstab 1: 1.000	

Auftraggeber: Ausführung von: Staatliches Bauamt	30.10.2015 30.10.2015 30.10.2015
Blätter: 12.3.1 T2	
Projekt: 12.3.1 T2 B 469 / St 2310 / St 2441 Maßstab: 1: 1.000	