


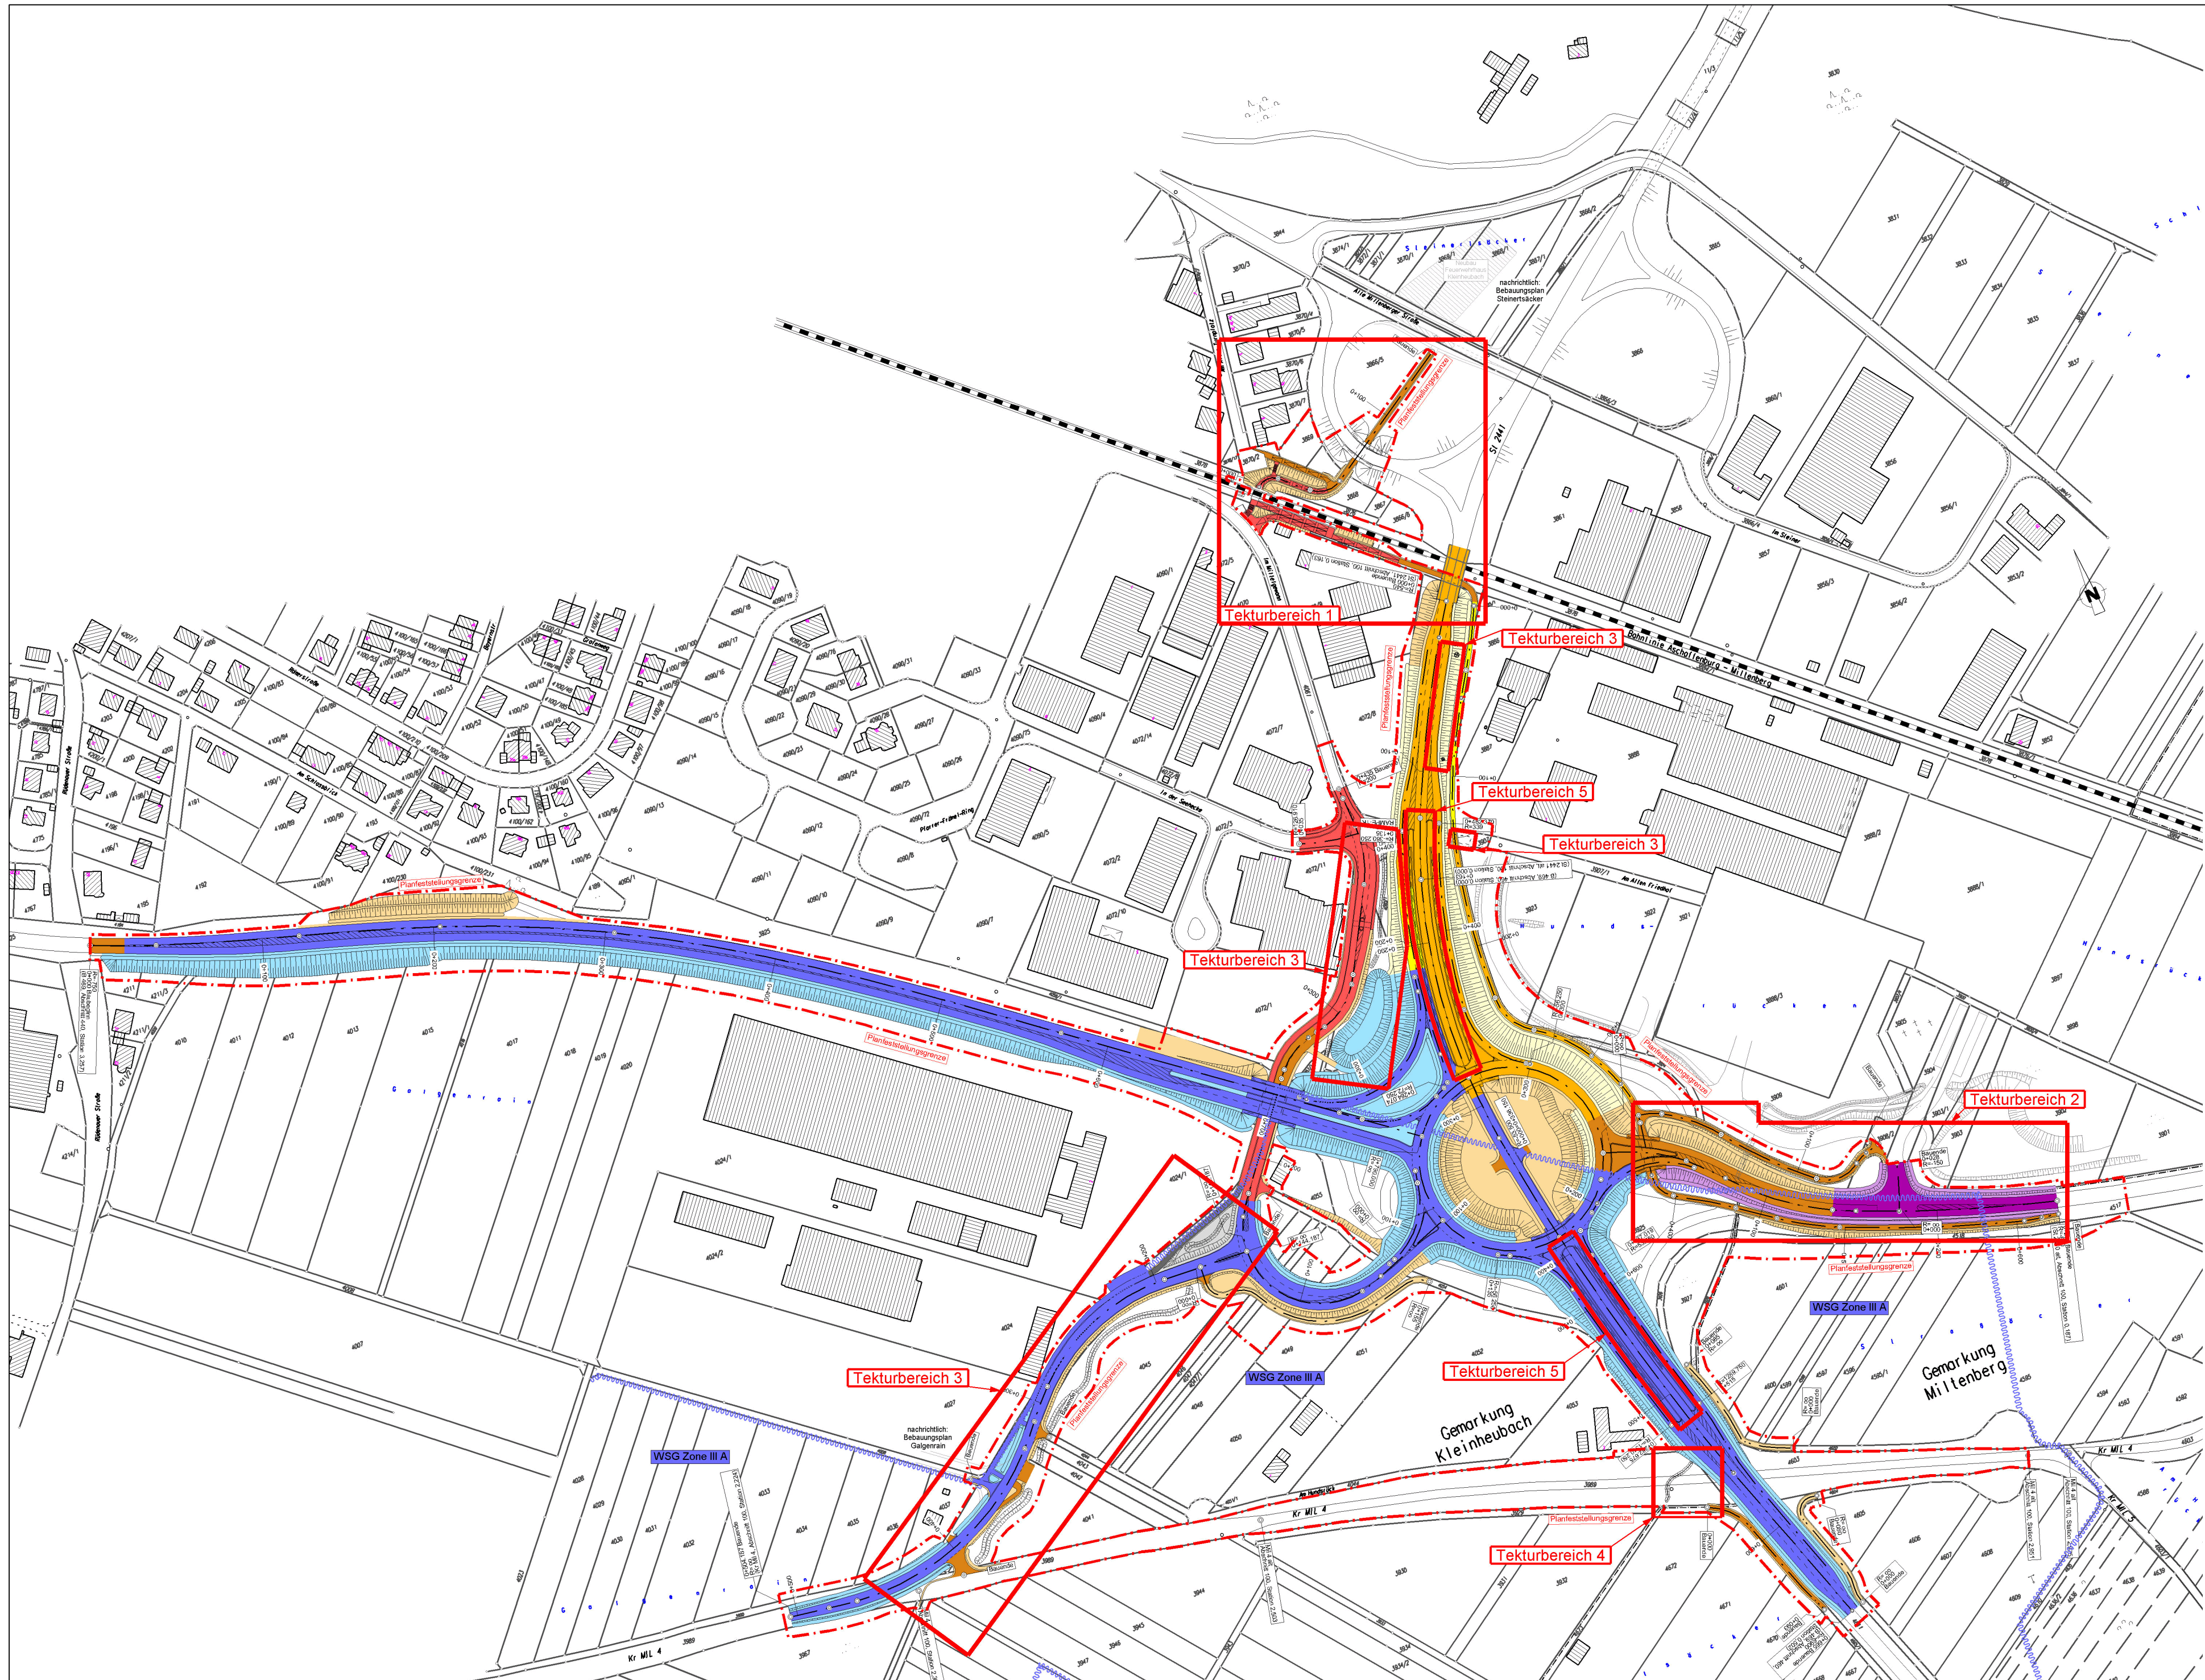

**Wird ersetzt durch
Deckplan 13.2.1 T2 vom 30.10.2015**

Nr.	Art der Tektur	Datum	Name
1	Führung des Radverkehrs (Tekturbereiche 1 und 2)	30.04.2013	M. Hummel
2	Gewässerausbau Kriegsgraben und Pfalzgraben (Tekturbereiche 3 und 4)	30.04.2013	M. Hummel
3	Konstruktionsart "Bewehrte Erde" (Tekturbereich 5)	30.04.2013	M. Hummel

Freistaat Bayern Staatliches Bauamt Aschaffenburg Comeliestrasse 1, 63739 Aschaffenburg, Tel. 06021/593-11, Fax 06021/593-283, E-Mail: poststelle@staaba.bayern.de			Unterlage Blatt Nr.	13.2.1 T1
			Datum	Zeichen
Planfeststellung B 469 / St 2310 / St 2441 Umbau der Anschlussstelle Kleinheubach B 469 Abschnitt 440 Station 3,257 - 4,235 B 469 Abschnitt 460 Station 0,000 - 0,602 St 2310 Abschnitt 100 Station 0,000 - 0,187 St 2441 Abschnitt 100 Station 0,000 - 0,163 Kr Mil 4 Abschnitt 100 Station 2,224 - 2,975		bearbeitet	28.10.2011	M. Hummel
		gezeichnet	28.10.2011	J. Hofmann
		geprüft	28.10.2011	G. Brandt
		Übersichtslageplan der Straßenentwässerungsflächen		
		Maßstab 1: 2.500		
Aufgestellt: Aschaffenburg, den Staatliches Bauamt		28.10.2011 / 30.04.2013  Biller, Leitender Baudirektor		
Blattgröße: 400 mm x 720 mm		Plot-Datei: 130201-WE-B469-AS-Khb-Entwässerung.pdf		
Geobasisdaten: © Bayerische Vermessungsverwaltung (Darstellung der Flurkarte als Eigentumsnachweis nicht geeignet)				