


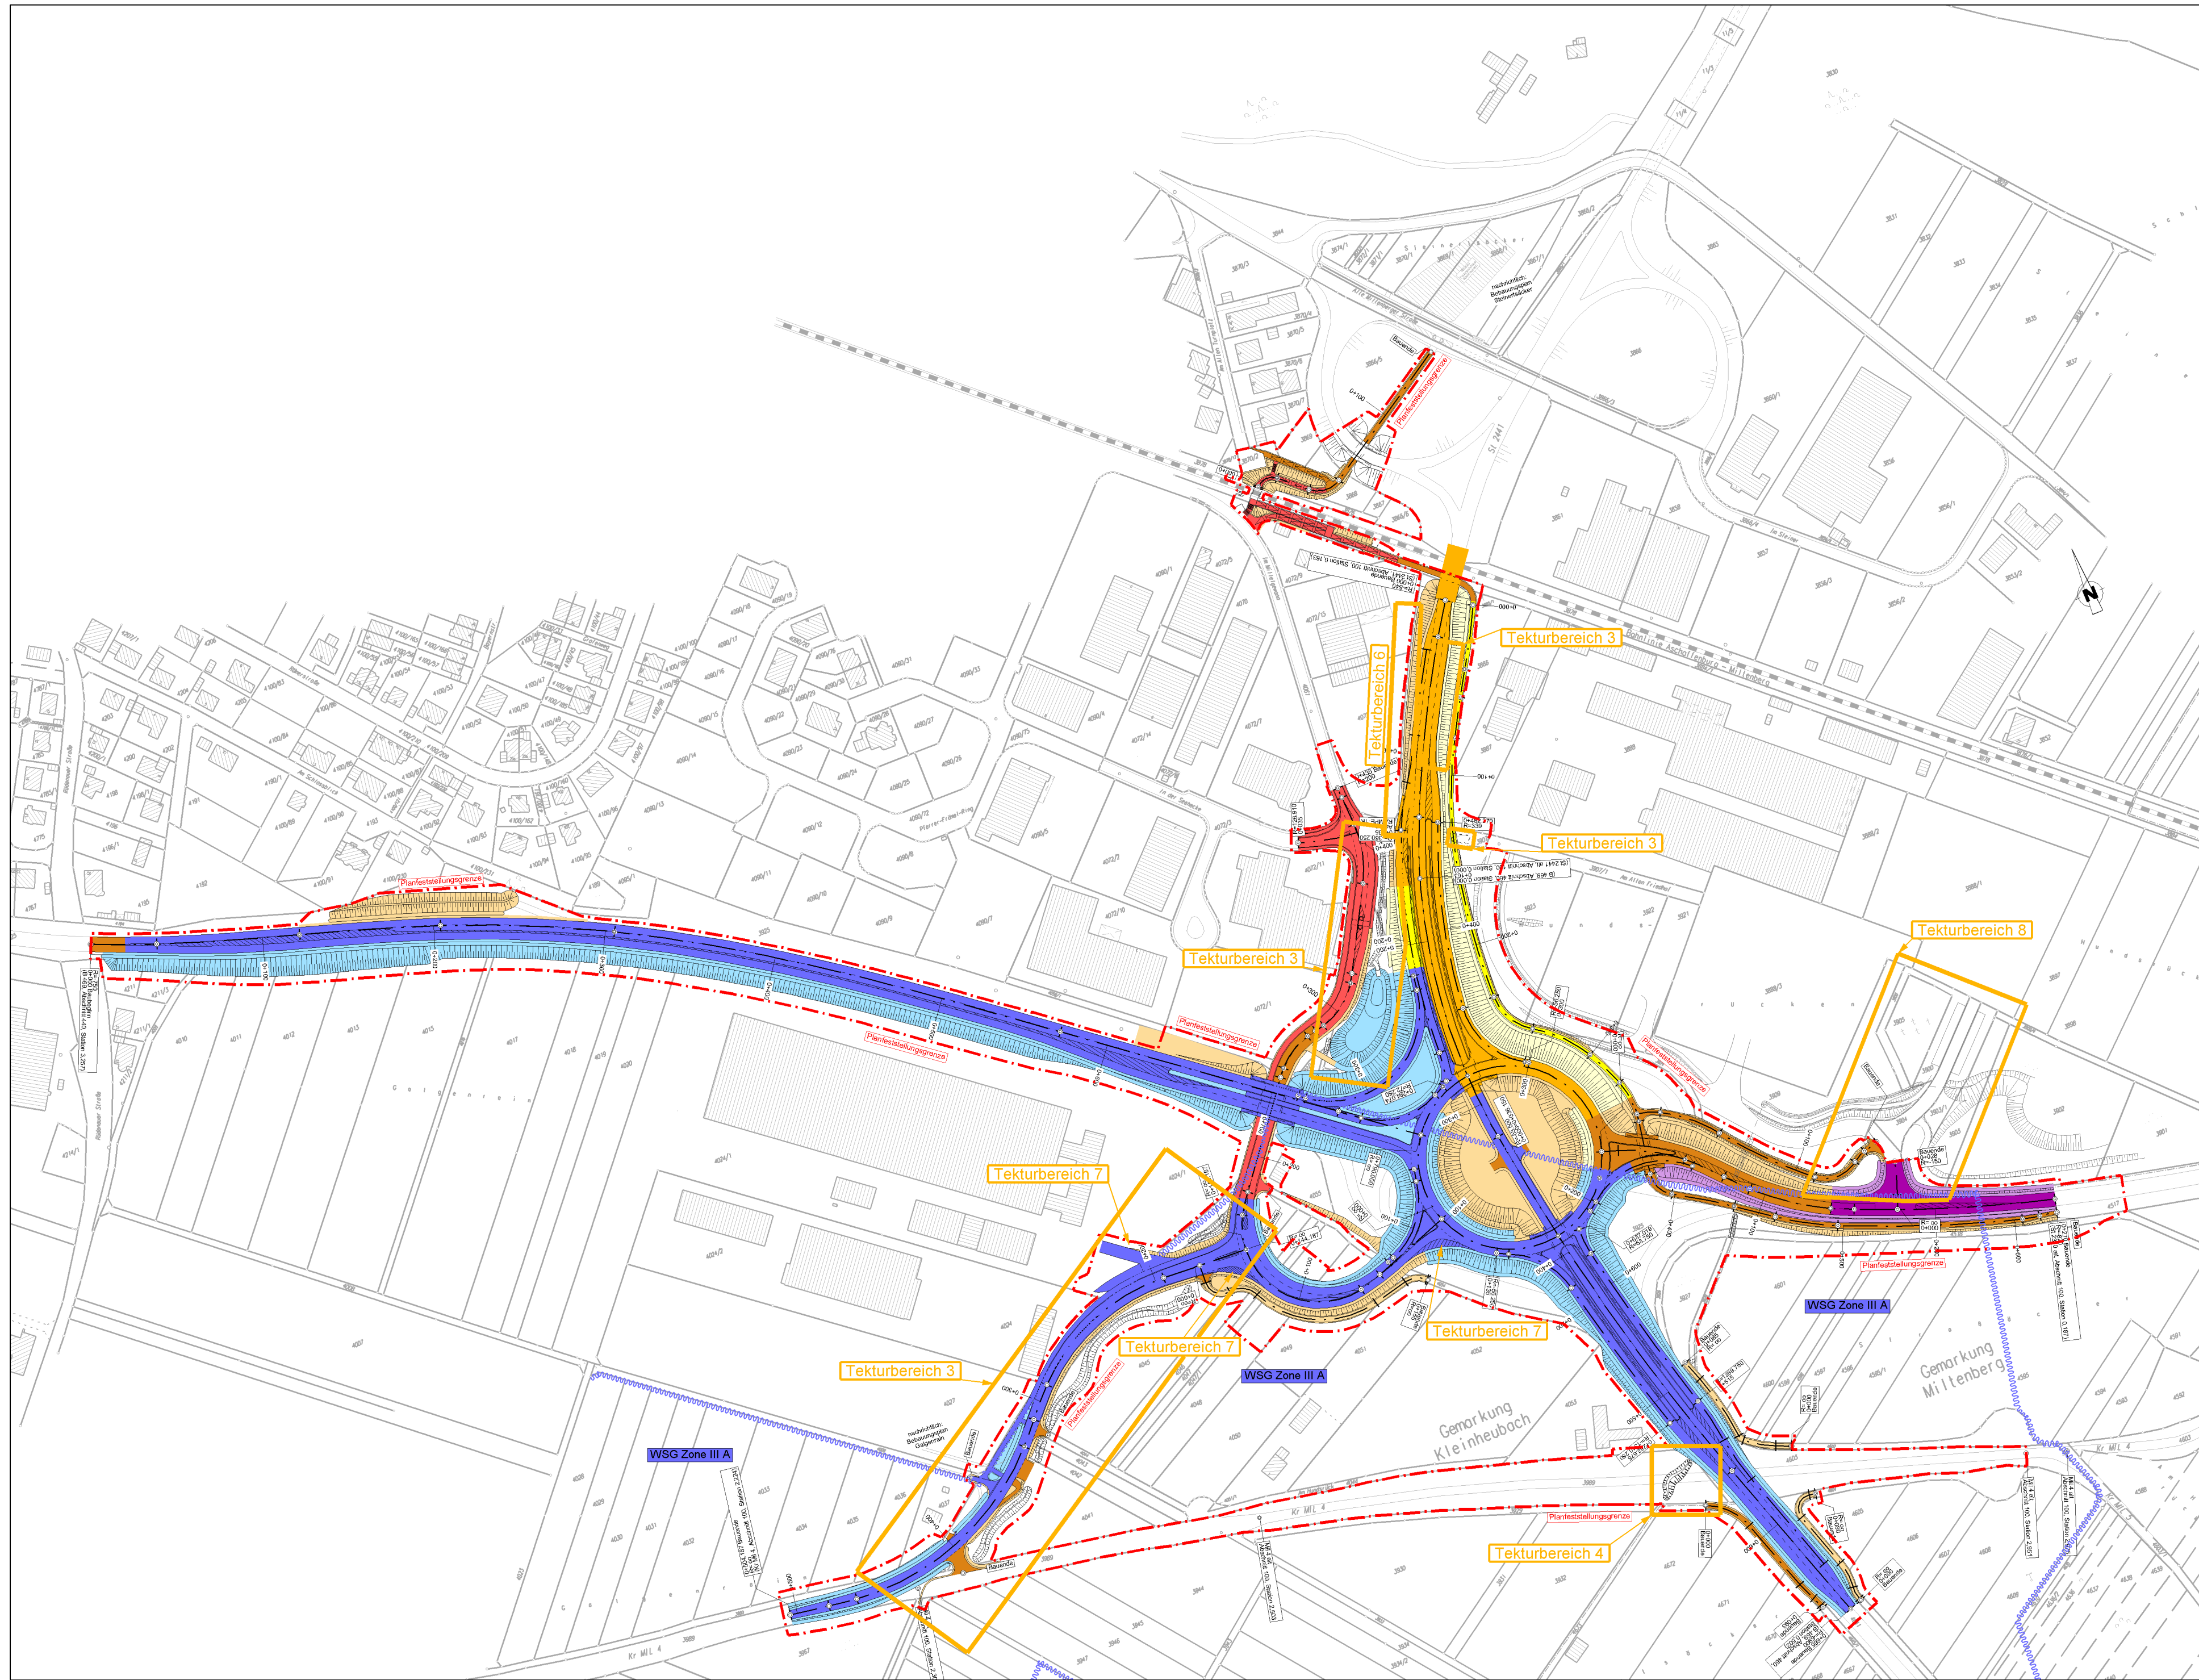

Deckplan 13.2.1 T2
vom 30.10.2015
ersetzt Unterlage 13.2.1 T1 vom 30.04.2013

Nr.	Art der Tektur	Datum	Name
4	Gewässerausbau Kriegsgraben und Pfalzgraben (Tekturbereiche 3 und 4)	30.10.2015	M. Hummel
5	Stütz- und Gabionenwand (Tekturbereich 6)	30.10.2015	M. Hummel
6	Zufahrt Gewerbebetrieb (Tekturbereich 7)	30.10.2015	M. Hummel
7	Kataster (Tekturbereich 8)	30.10.2015	M. Hummel

Freistaat Bayern
Staatliches Bauamt Aschaffenburg
Cornelienstraße 1, 63739 Aschaffenburg, Tel. 08021/393-11, Fax 08021/393-283, E-Mail: poststelle@stbaa.bayern.de



Unterlage 13.2.1 T2
Blatt Nr.
Datum

Zeichen

Planfeststellung
B 469 / St 2310 / St 2441
Umbau der Anschlussstelle Kleinheubach
B 469 Abschnitt 440 Station 3,257 - 4,235
B 469 Abschnitt 460 Station 0,000 - 0,502
St 2310 Abschnitt 100 Station 0,000 - 0,187
St 2441 Abschnitt 100 Station 0,000 - 0,163
Kr Mil 4 Abschnitt 100 Station 2,224 - 2,975

bearbeitet 28.10.2011 M. Hummel
gezeichnet 28.10.2011 J. Hofmann
geprüft 28.10.2011 G. Brandt

Übersichtslageplan
der Straßenentwässerungsflächen
Maßstab 1: 2.500

Aufgestellt: 28.10.2011 / 30.10.2015
Aschaffenburg, den
Staatliches Bauamt


Biller, Leitender Baudirektor

Blattgröße: 400 mm x 720 mm
Geobasisdaten: © Bayerische Vermessungsverwaltung (Darstellung der Flurkarte als Eigentumsnachweis nicht geeignet)

Plot-Dat: 130201-T2-B469-AS-Khb-Entwässerung.pdf
Plot-Datum: