


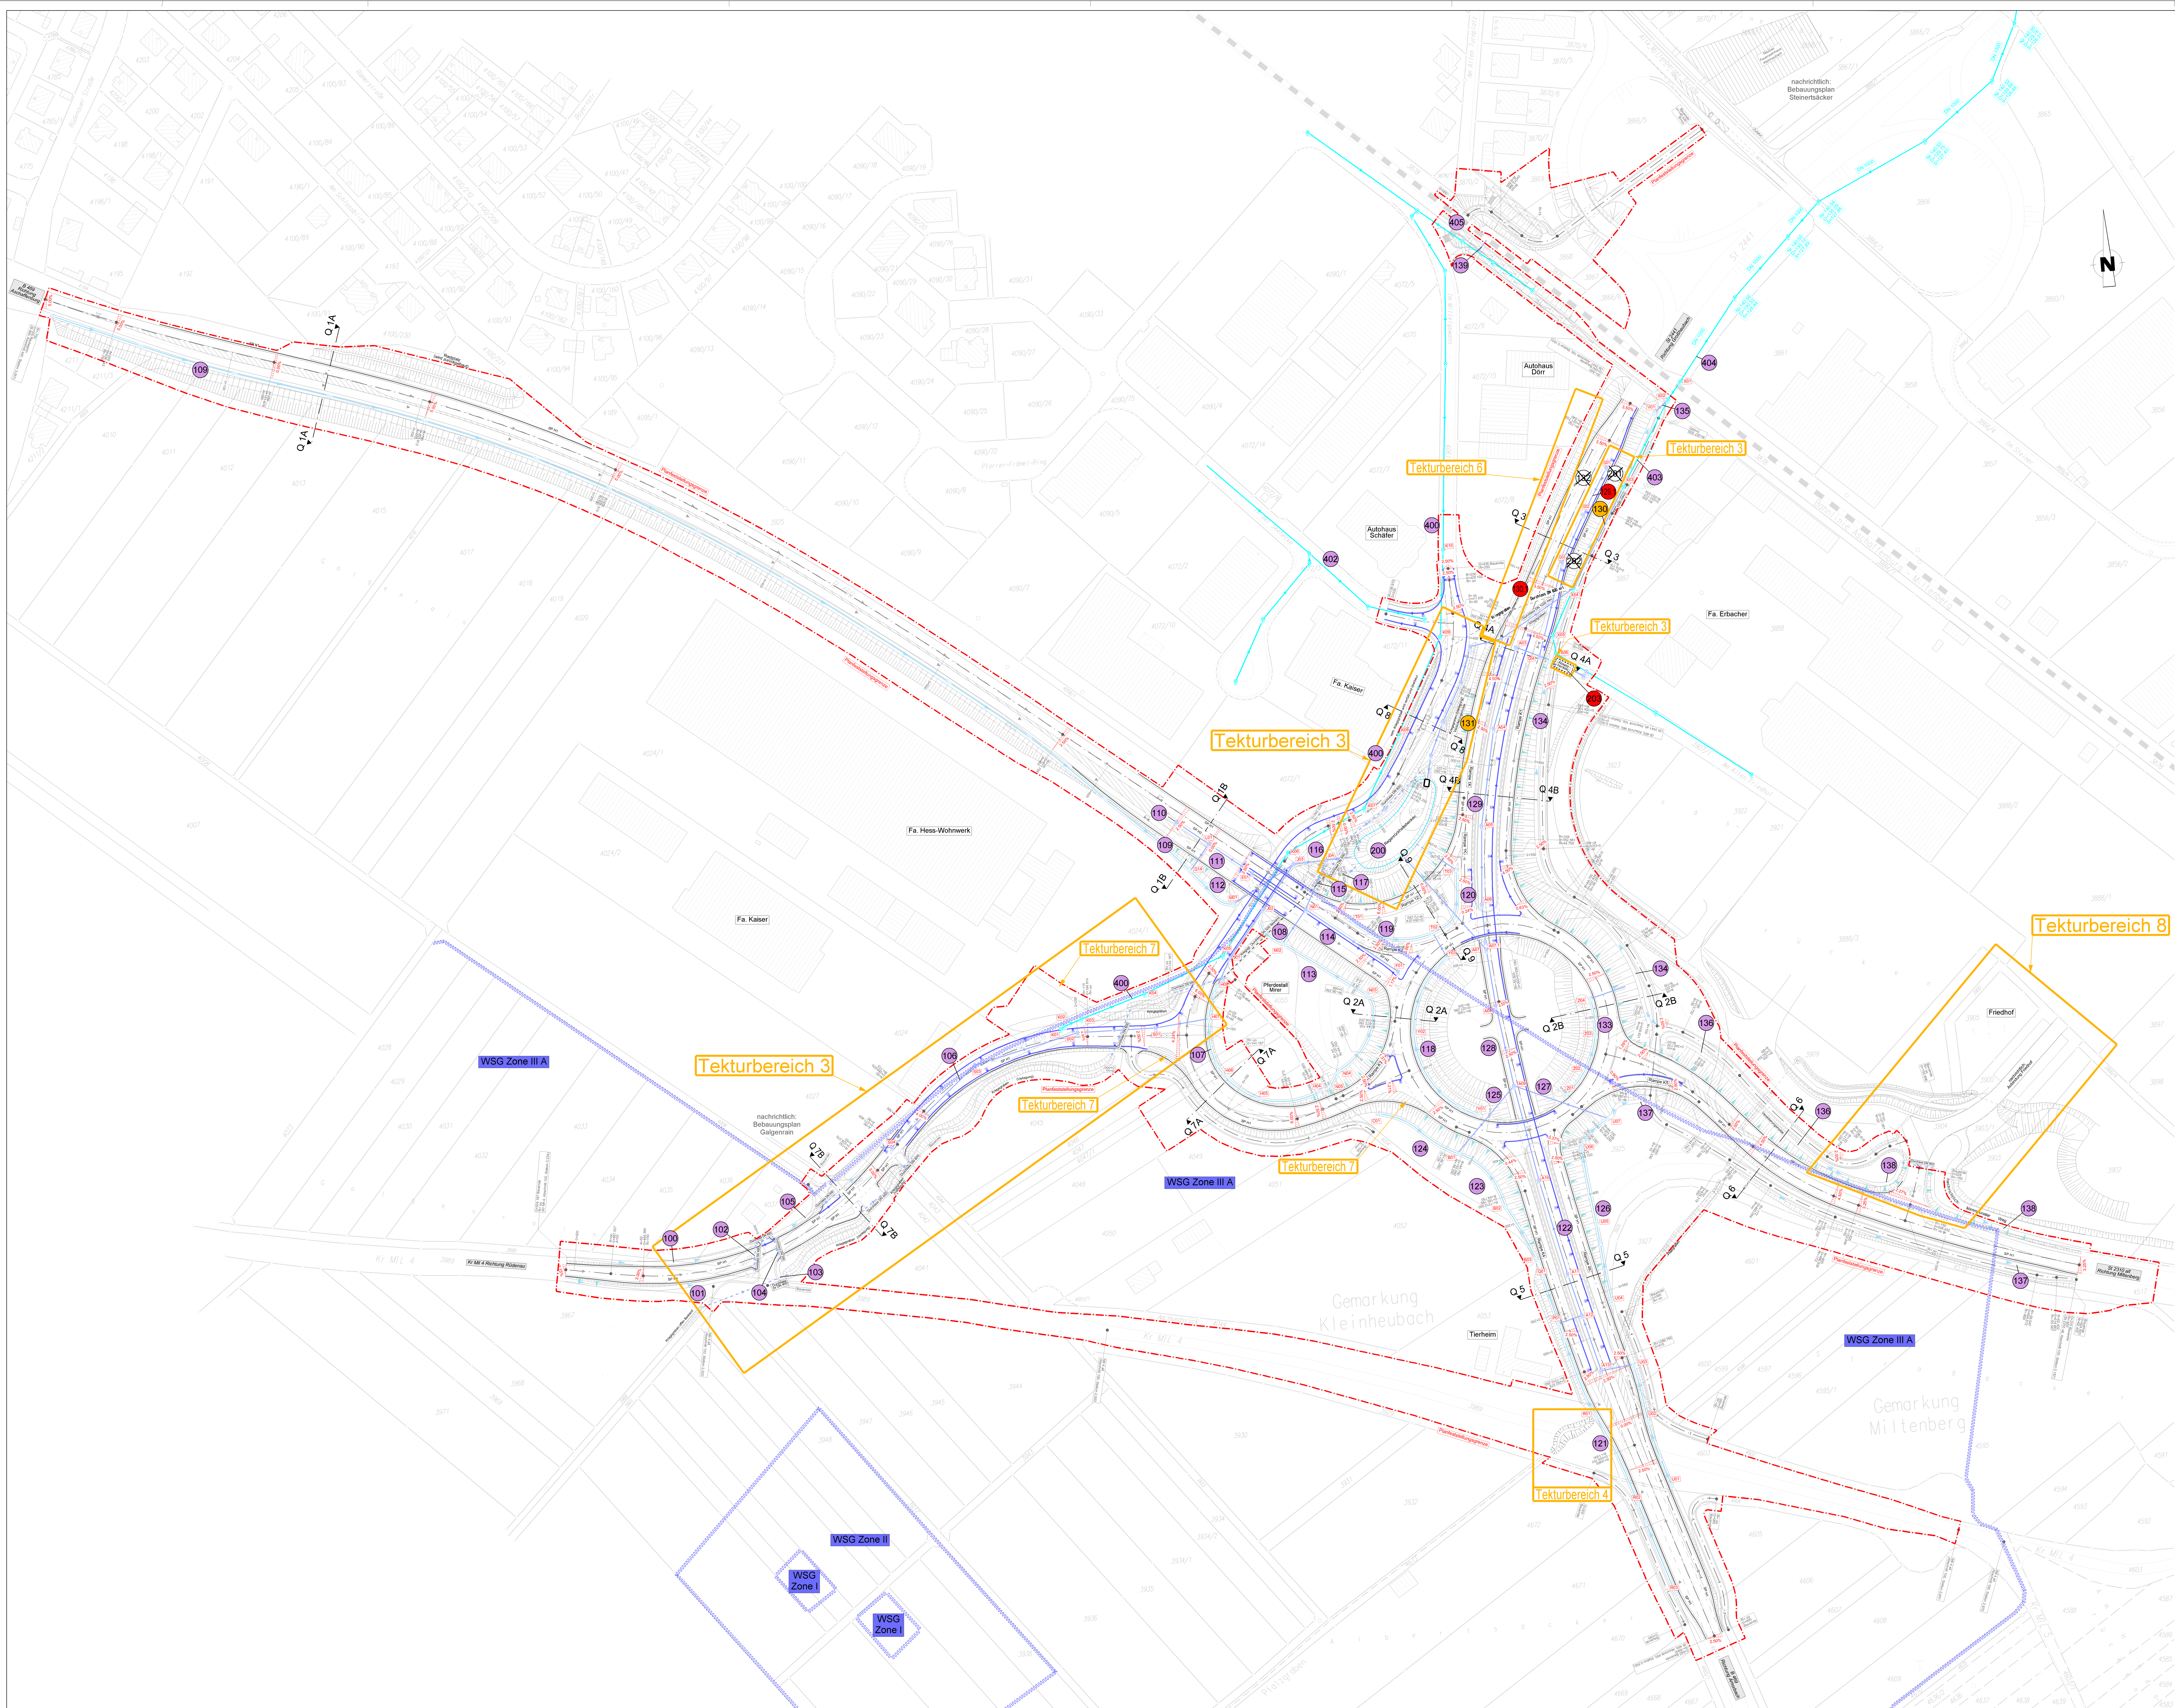

Deckplan 13.3.1 T2
vom 30.10.2015
ersetzt Unterlage 13.3.1 T1 vom 30.04.2013

Nr.	Art der Tektur	Datum	Name

Freistaat Bayern Staatliches Bauamt Aschaffenburg		Unterlage 13.3.1 T2	
Planfeststellung		Elast. Nr.	
B 469 / St 2310 / St 2441 Umbau der Anschlussstelle Kleinheubach		Datum	
B 469 Abschnitt 440 Station 0.000 - 0.302 B 469 Abschnitt 440 Station 0.302 - 0.302 St 2310 Abschnitt 100 Station 0.000 - 0.187 St 2441 Abschnitt 100 Station 0.000 - 0.187 Kr M 4 Abschnitt 100 Station 2.224 - 2.275		bearbeitet	
Auftraggeber: Staatliches Bauamt		Freigegeben	
