


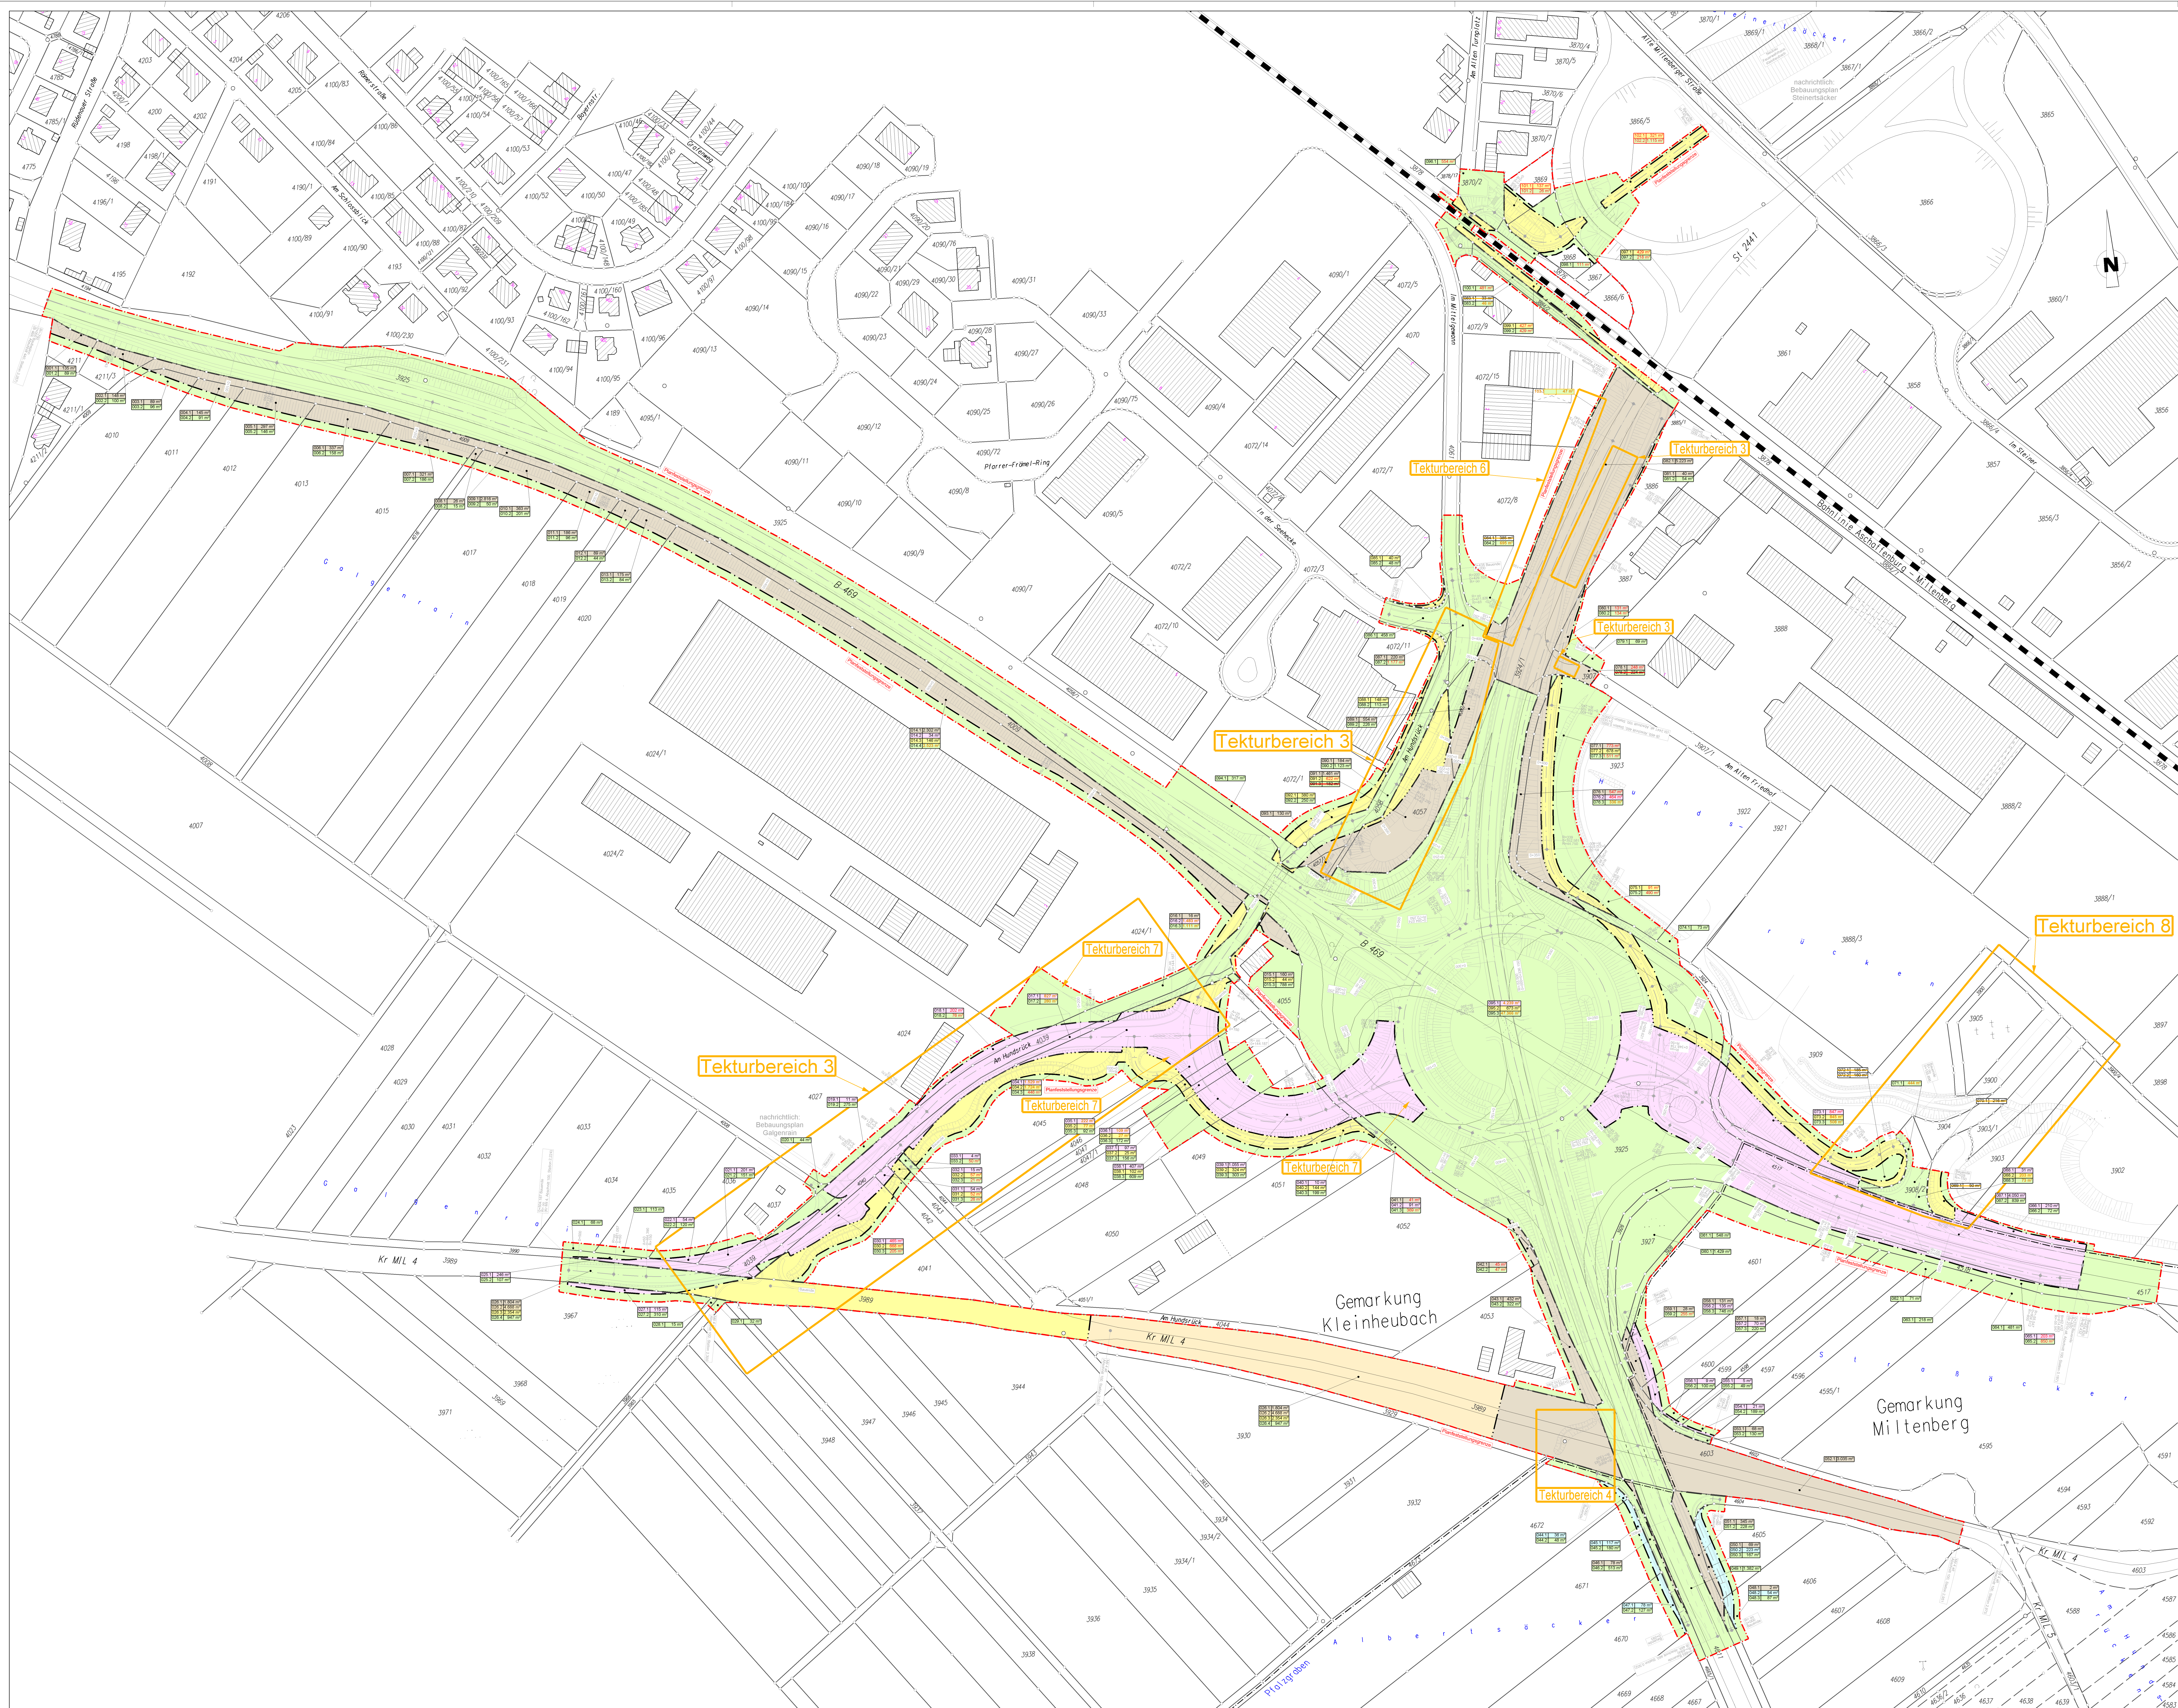

Deckplan 14.1.1 T2

vom 30.10.2015
ersetzt Unterlage 14.1.1 T1 vom 30.04.2013

Nr.	Art der Tektur	Datum	Name
4	Gemeinschaftsplan (Kleinbahn und Platzplan) (Tekturbereich 3 und 4)	30.10.2015	M. Hummel
5	Stütz- und Gabelplan (Tekturbereich 6)	30.10.2015	M. Hummel
6	Zusätzlicher Gemeindefeldplan (Tekturbereich 7)	30.10.2015	M. Hummel
7	Kleinbahn (Tekturbereich 8)	30.10.2015	M. Hummel

Freistaat Bayern Statistisches Bauamt Aschaffenburg Unternehmenskennzeichen: 1-07739 Aschaffenburg, Tel. 09351/333-11, Fax 09351/333-263, E-Mail: post@statistik.bayern.de		Unterlage 14.1.1 T2	
		Blatt Nr.	
		Datum	Zeichen
Planfeststellung B 469 / St 2310 / St 2441 Umbau der Anschlussstelle Kleinheubach B 469 Abschnitt 440 Station 3.257 - 4.235 B 469 Abschnitt 440 Station 5.000 - 5.502 St 2310 Abschnitt 100 Station 5.000 - 5.187 St 2441 Abschnitt 100 Station 5.000 - 5.163 Kr Mil 4 Abschnitt 100 Station 2.224 - 2.975	bearbeitet	28.10.2011	M. Hummel
	gezeichnet	28.10.2011	J. Hofmann
	geprüft	28.10.2011	G. Brandt
	Grunderwerbsplan		
		Maßstab 1: 1.000	

Auftraggeber: Aschaffenburg, den 28.10.2011 / 30.10.2015 Statistisches Bauamt			
 Biller, Lothar Baustreiter			
Bildgröße: 800 mm x 1100 mm		Plan-Datum: 14/10/11 13:10:20 8888-AS-Kita-Grunderwerb.pdf Plan-Datum: 18.10.2015	
Gezeichnet: © Statistisches Bauamt Aschaffenburg, Darstellung der Punkte als Eigentumsnachweise nicht gesamt			