


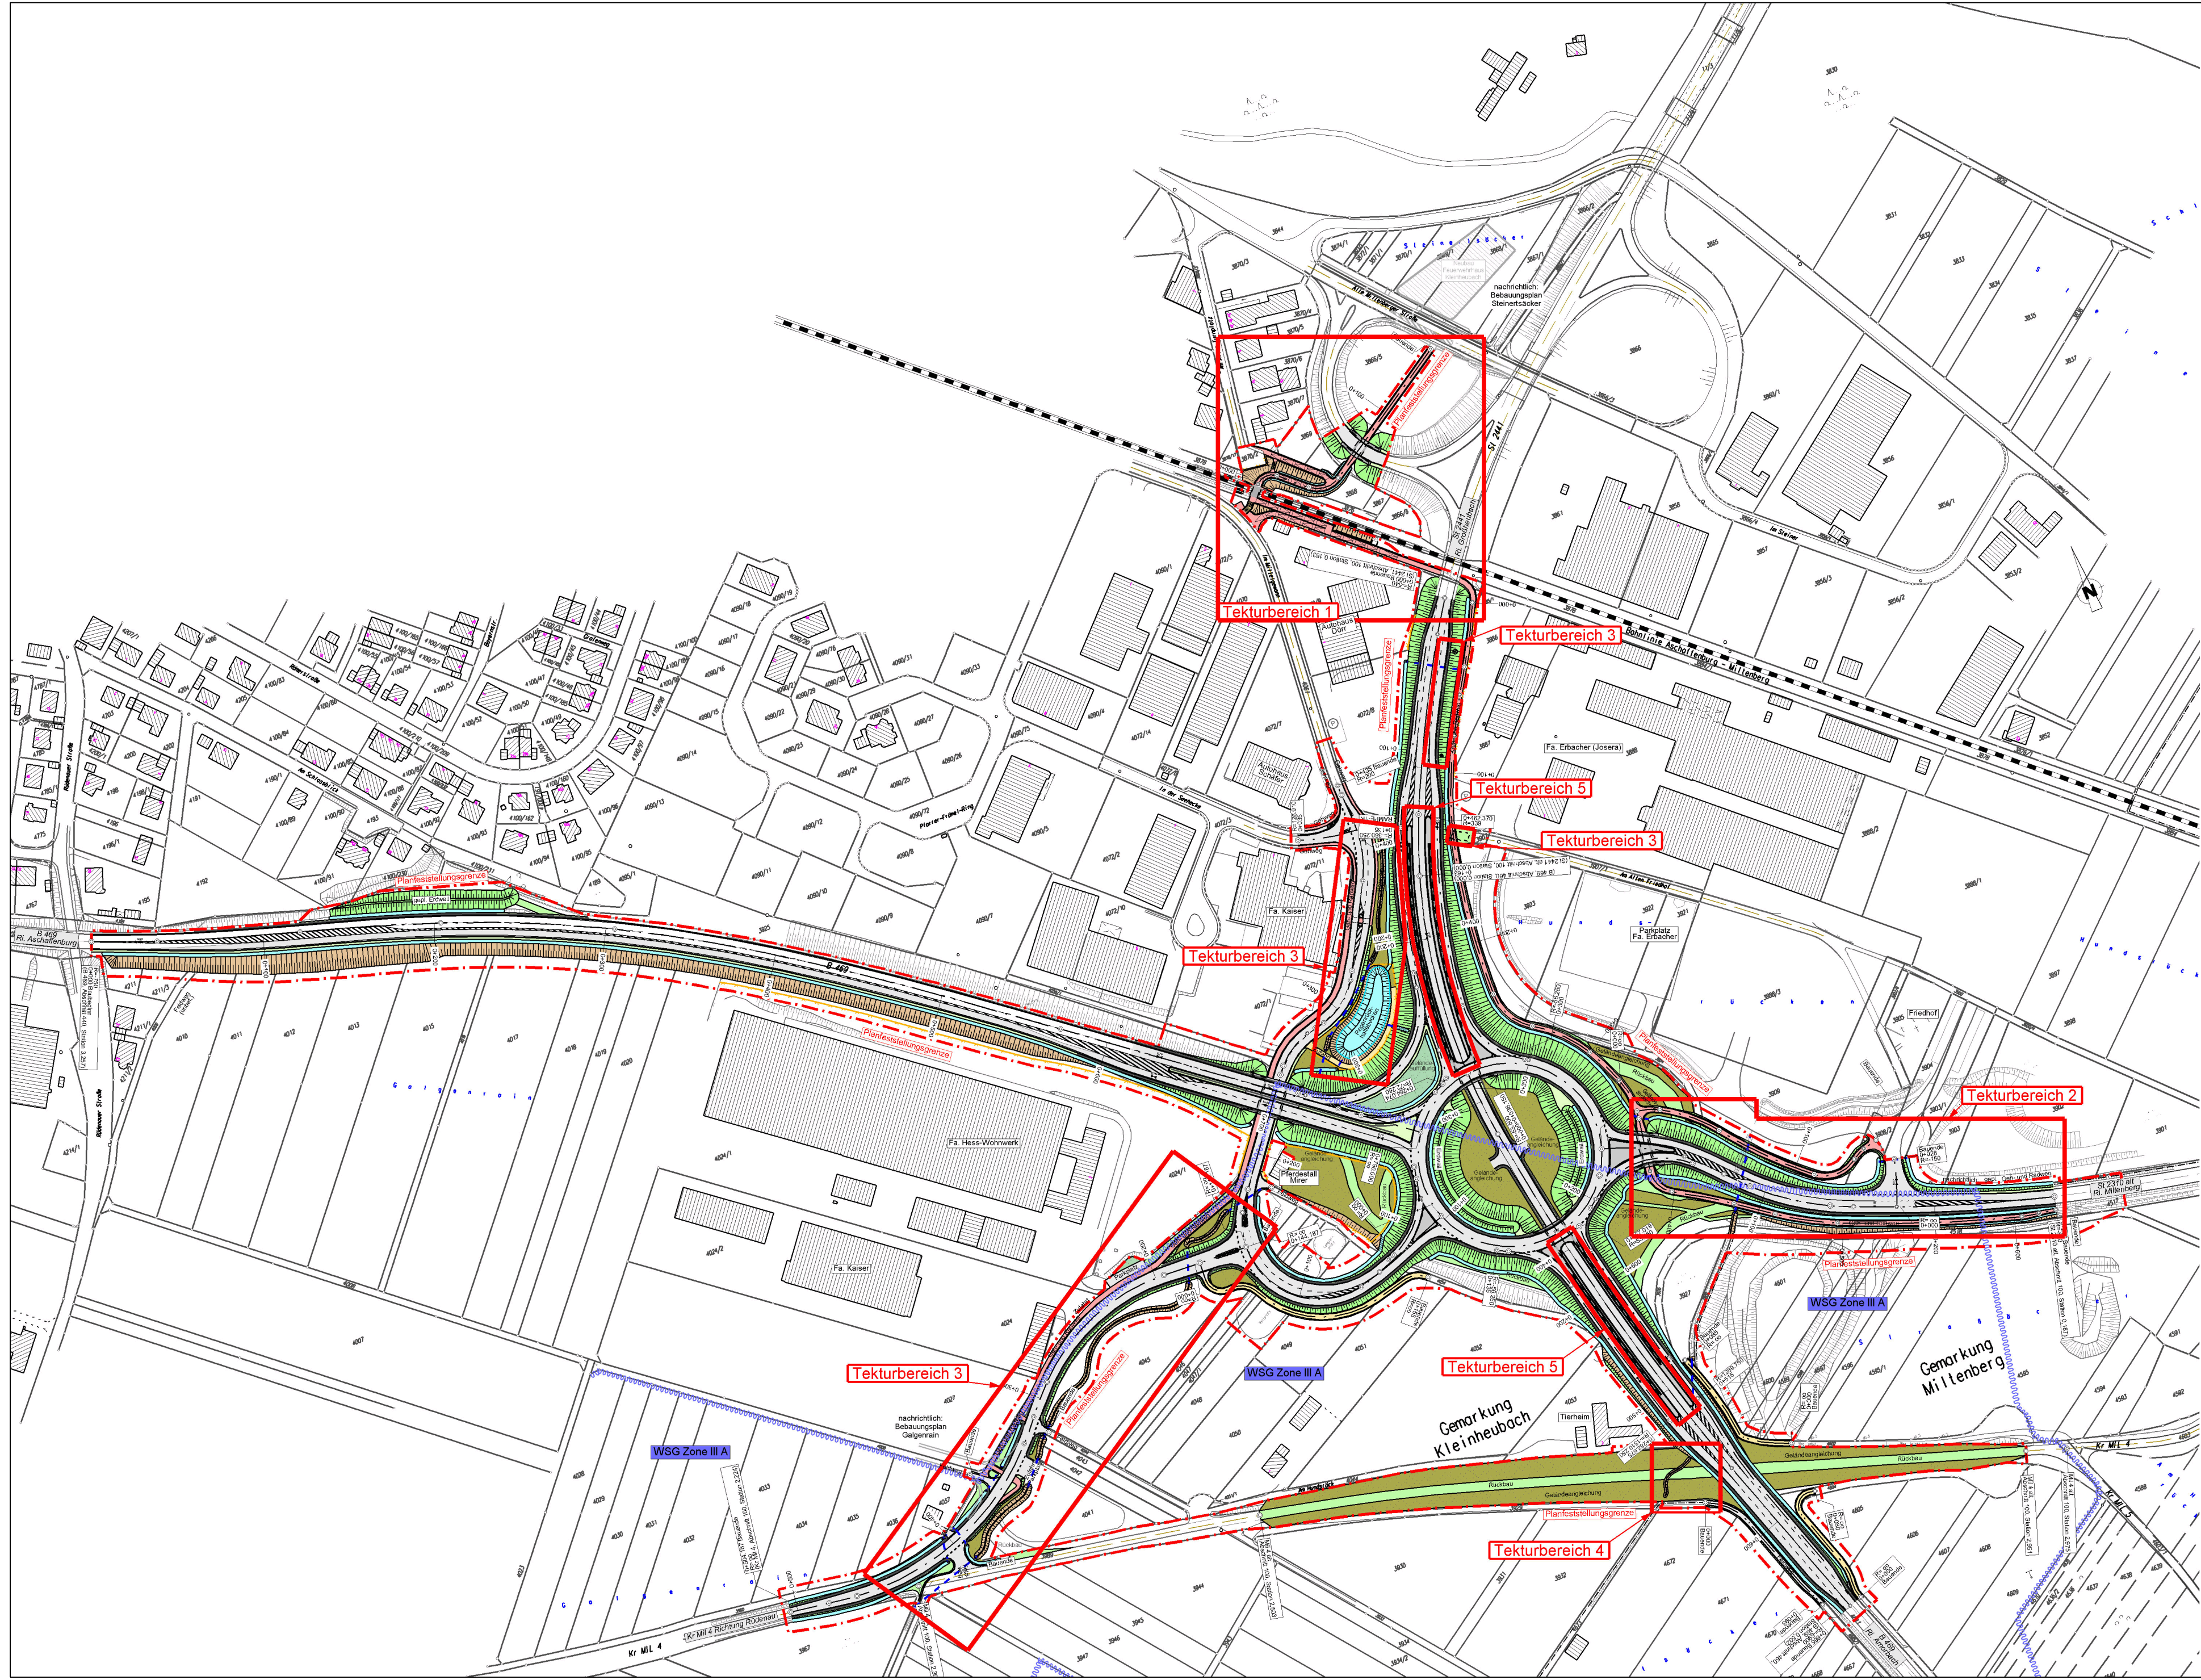

Wird ersetzt durch
Deckplan 3.1.1 T2 vom 30.10.2015

Nr.	Art der Tektur	Datum	Name
1	Führung des Radverkehrs (Tekturbereiche 1 und 2)	30.04.2013	M. Hummel
2	Gewässerausbau Kriegsgraben und Pfalzgraben (Tekturbereiche 3 und 4)	30.04.2013	M. Hummel
3	Konstruktionsart "Bewehrte Erde" (Tekturbereich 5)	30.04.2013	M. Hummel

Freistaat Bayern
Staatliches Bauamt Aschaffenburg
Cornelienstraße 1, 63739 Aschaffenburg, Tel. 08021/393-11, Fax 08021/393-283, E-Mail: poststelle@stbaa.bayern.de



Unterlage 3.1.1 T1
Blatt Nr.
Datum
Zeichen

Planfeststellung
**B 469 / St 2310 / St 2441
Umbau der
Anschlussstelle
Kleinheubach**
B 469 Abschnitt 440 Station 3,257 - 4,235
B 469 Abschnitt 460 Station 0,000 - 0,502
St 2310 Abschnitt 100 Station 0,000 - 0,187
St 2441 Abschnitt 100 Station 0,000 - 0,163
Kr Mil 4 Abschnitt 100 Station 2,224 - 2,975

bearbeitet 28.10.2011 M. Hummel
gezeichnet 28.10.2011 J. Hofmann
geprüft 28.10.2011 G. Brandt

Übersichtslageplan
Maßstab 1: 2.500

Aufgestellt:
Aschaffenburg, den 28.10.2011 30.04.2013


Billie, Leitender Baudirektor

Blattgröße: 400 mm x 720 mm
Geobasisdaten: © Bayerische Vermessungsverwaltung (Darstellung der Flurkarte als Eigentumsnachweis nicht geeignet)

Plot-Date: 030101-WE-B469-AS-Khb-Übersichtslageplan.pit