


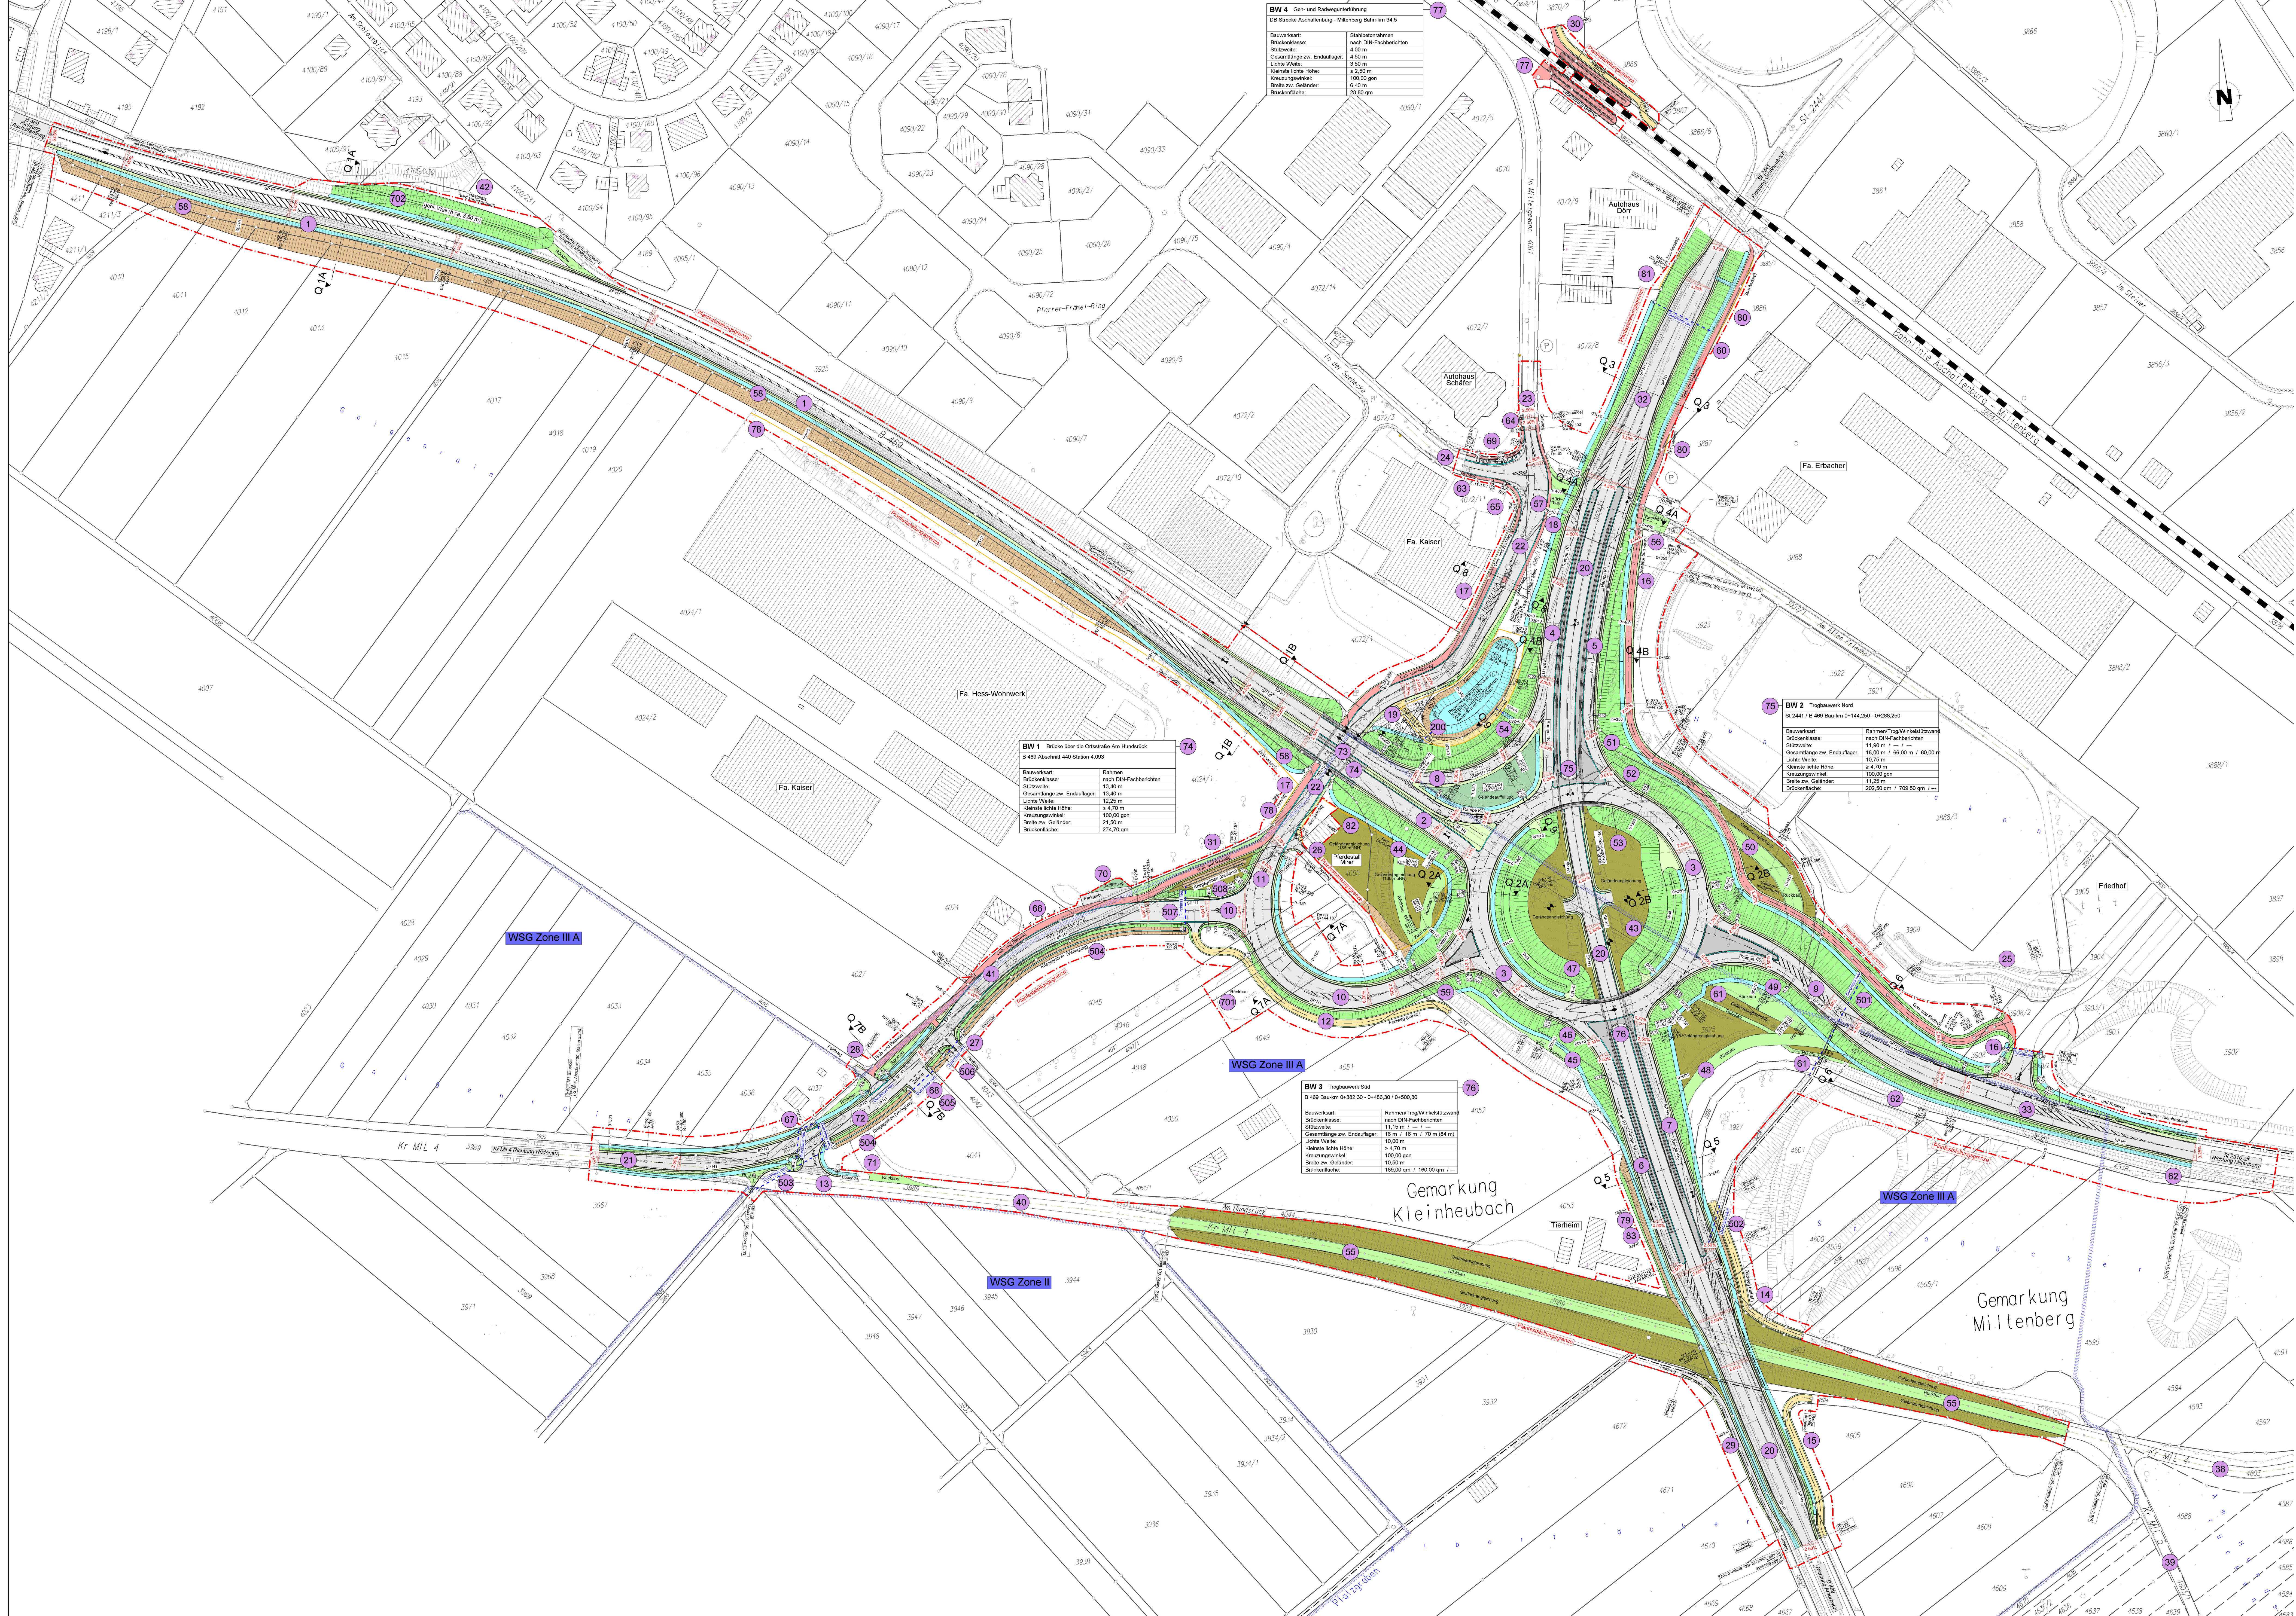

BW 4 Geh- und Radwegunterführung
DB Strecke Aschaffenburg - Miltenberg Bahn-km 34,5

Brückenklasse:	nach DIN-Fachbericht
Gesamtlänge zw. Endauflager:	4,50 m
Lichte Weite:	3,50 m
Kleinste Lichte Höhe:	2,50 m
Kreuzungswinkel:	100,00 gon
Brücke zw. Geländen:	6,40 m

BW 1 Brücke über die Orstraße Am Hundert
B 469 Abschnitt 440 Station 4,093

Bauwerkstyp:	Rahmen
Brückenklasse:	nach DIN-Fachbericht
Stützweite:	13,40 m
Gesamtlänge zw. Endauflager:	13,40 m
Lichte Weite:	12,25 m
Kreuzungswinkel:	100,00 gon
Brücke zw. Geländen:	21,50 m

BW 2 Trugbauwerk Nord

Bauwerkstyp:	Rahmen-Trug-Winkelstützwerk
Brückenklasse:	nach DIN-Fachbericht
Lichte Weite:	10,75 m
Kreuzungswinkel:	100,00 gon
Brücke zw. Geländen:	11,25 m

BW 3 Trugbauwerk Süd
B 469 Baukm D=382,30 - D=496,30 / D=500,30

Bauwerkstyp:	Rahmen-Trug-Winkelstützwerk
Brückenklasse:	nach DIN-Fachbericht
Stützweite:	11,15 m / - / -
Gesamtlänge zw. Endauflager:	18 m / 16 m / 70 m (84 m)
Lichte Weite:	10,00 m
Kreuzungswinkel:	100,00 gon
Brücke zw. Geländen:	10,50 m

**Wird ersetzt durch
Deckplan 7.1.1 T1 vom 30.04.2013**

Nr.	Art der Änderung	Datum	Name

Freistaat Bayern
Staatliches Bauamt Aschaffenburg
