


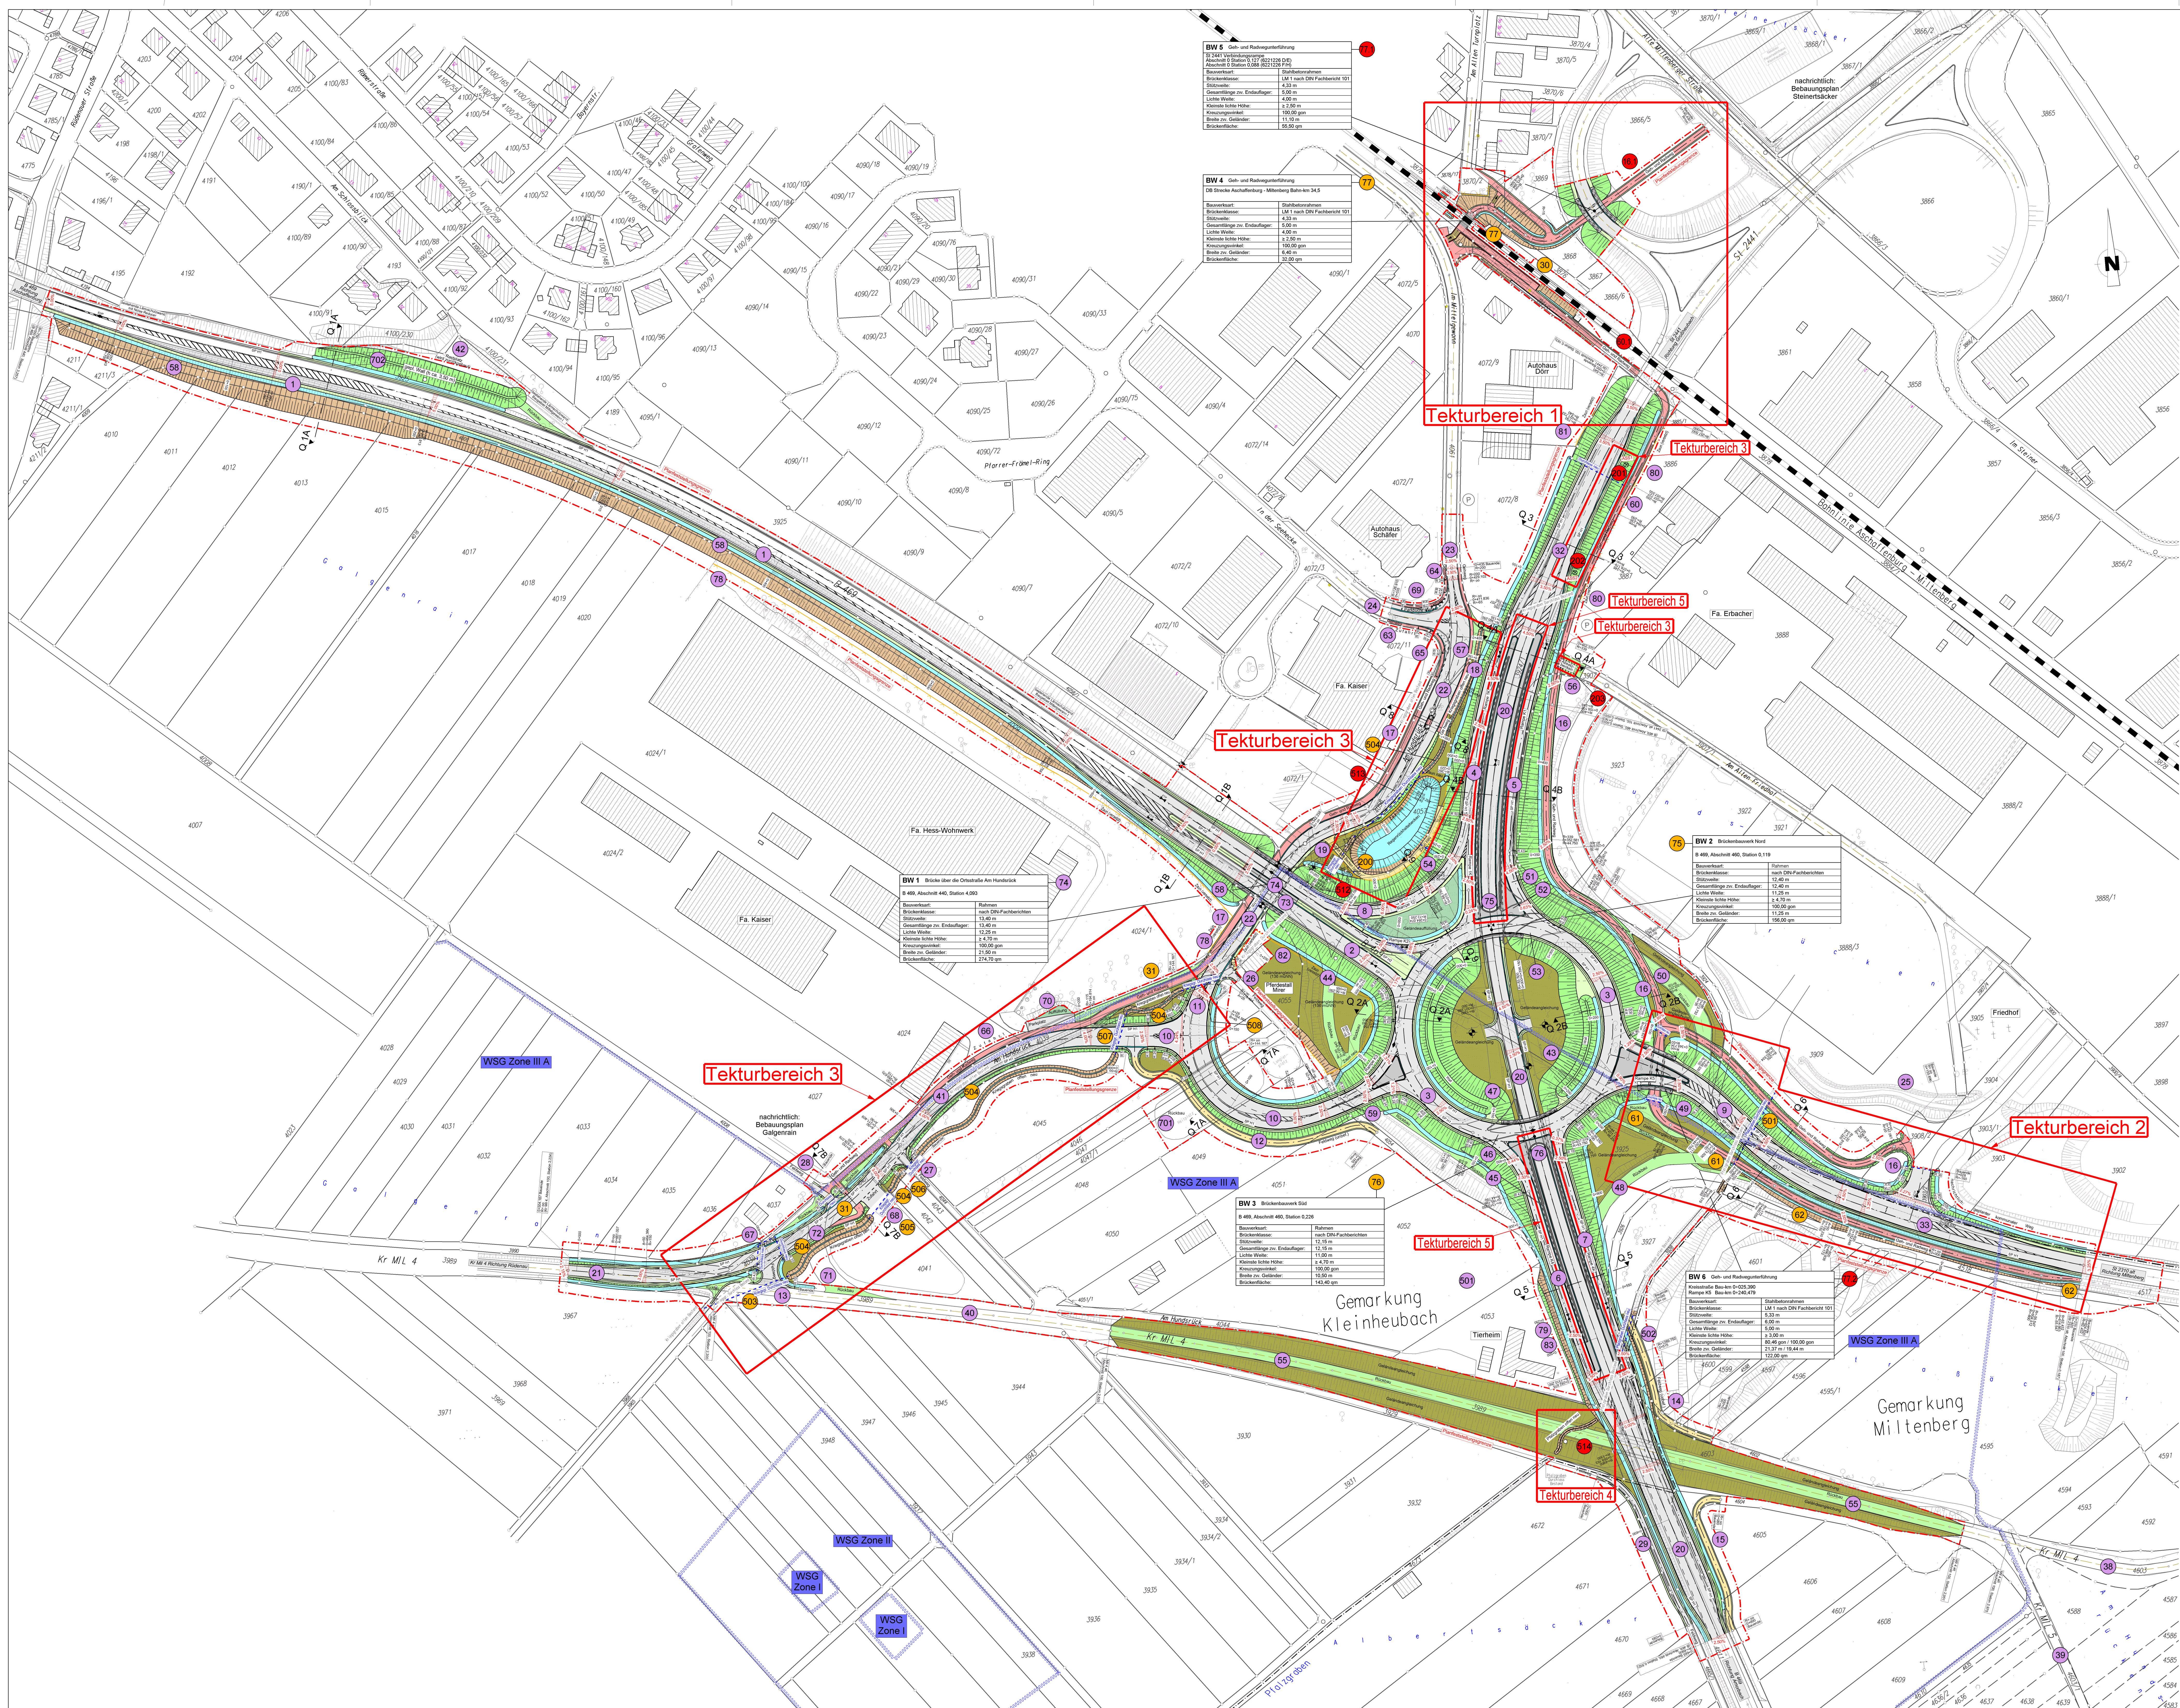

Wird ersetzt durch

Deckplan 7.1.1 T2 vom 30.10.2015

Nr.	Art der Tektur	Datum	Name
1	Führung des Rastbereichs (Tekturbereiche 1 und 2)	30.04.2013	M. Hummel
2	Gewässerbau: Ringgräben und Platzgräben (Tekturbereiche 3 und 4)	30.04.2013	M. Hummel
3	Konstruktionswerk "Bewehrter Beton" (Tekturbereiche 5)	30.04.2013	M. Hummel

Freistaat Bayern

Staatliches Bauamt Aschaffenburg


Unternehmen

7.1.1 T1

Zeichen

Planfeststellung

B 469 / St 2310 / St 2441

Umbau der Anschlussstelle Kleinheubach

gezeichnet

28.10.2011

M. Hummel

geprüft

28.10.2011

J. Hoffmann

geprüft

28.10.2011

G. Brandt

Lageplan

Maßstab: 1:1.000









