


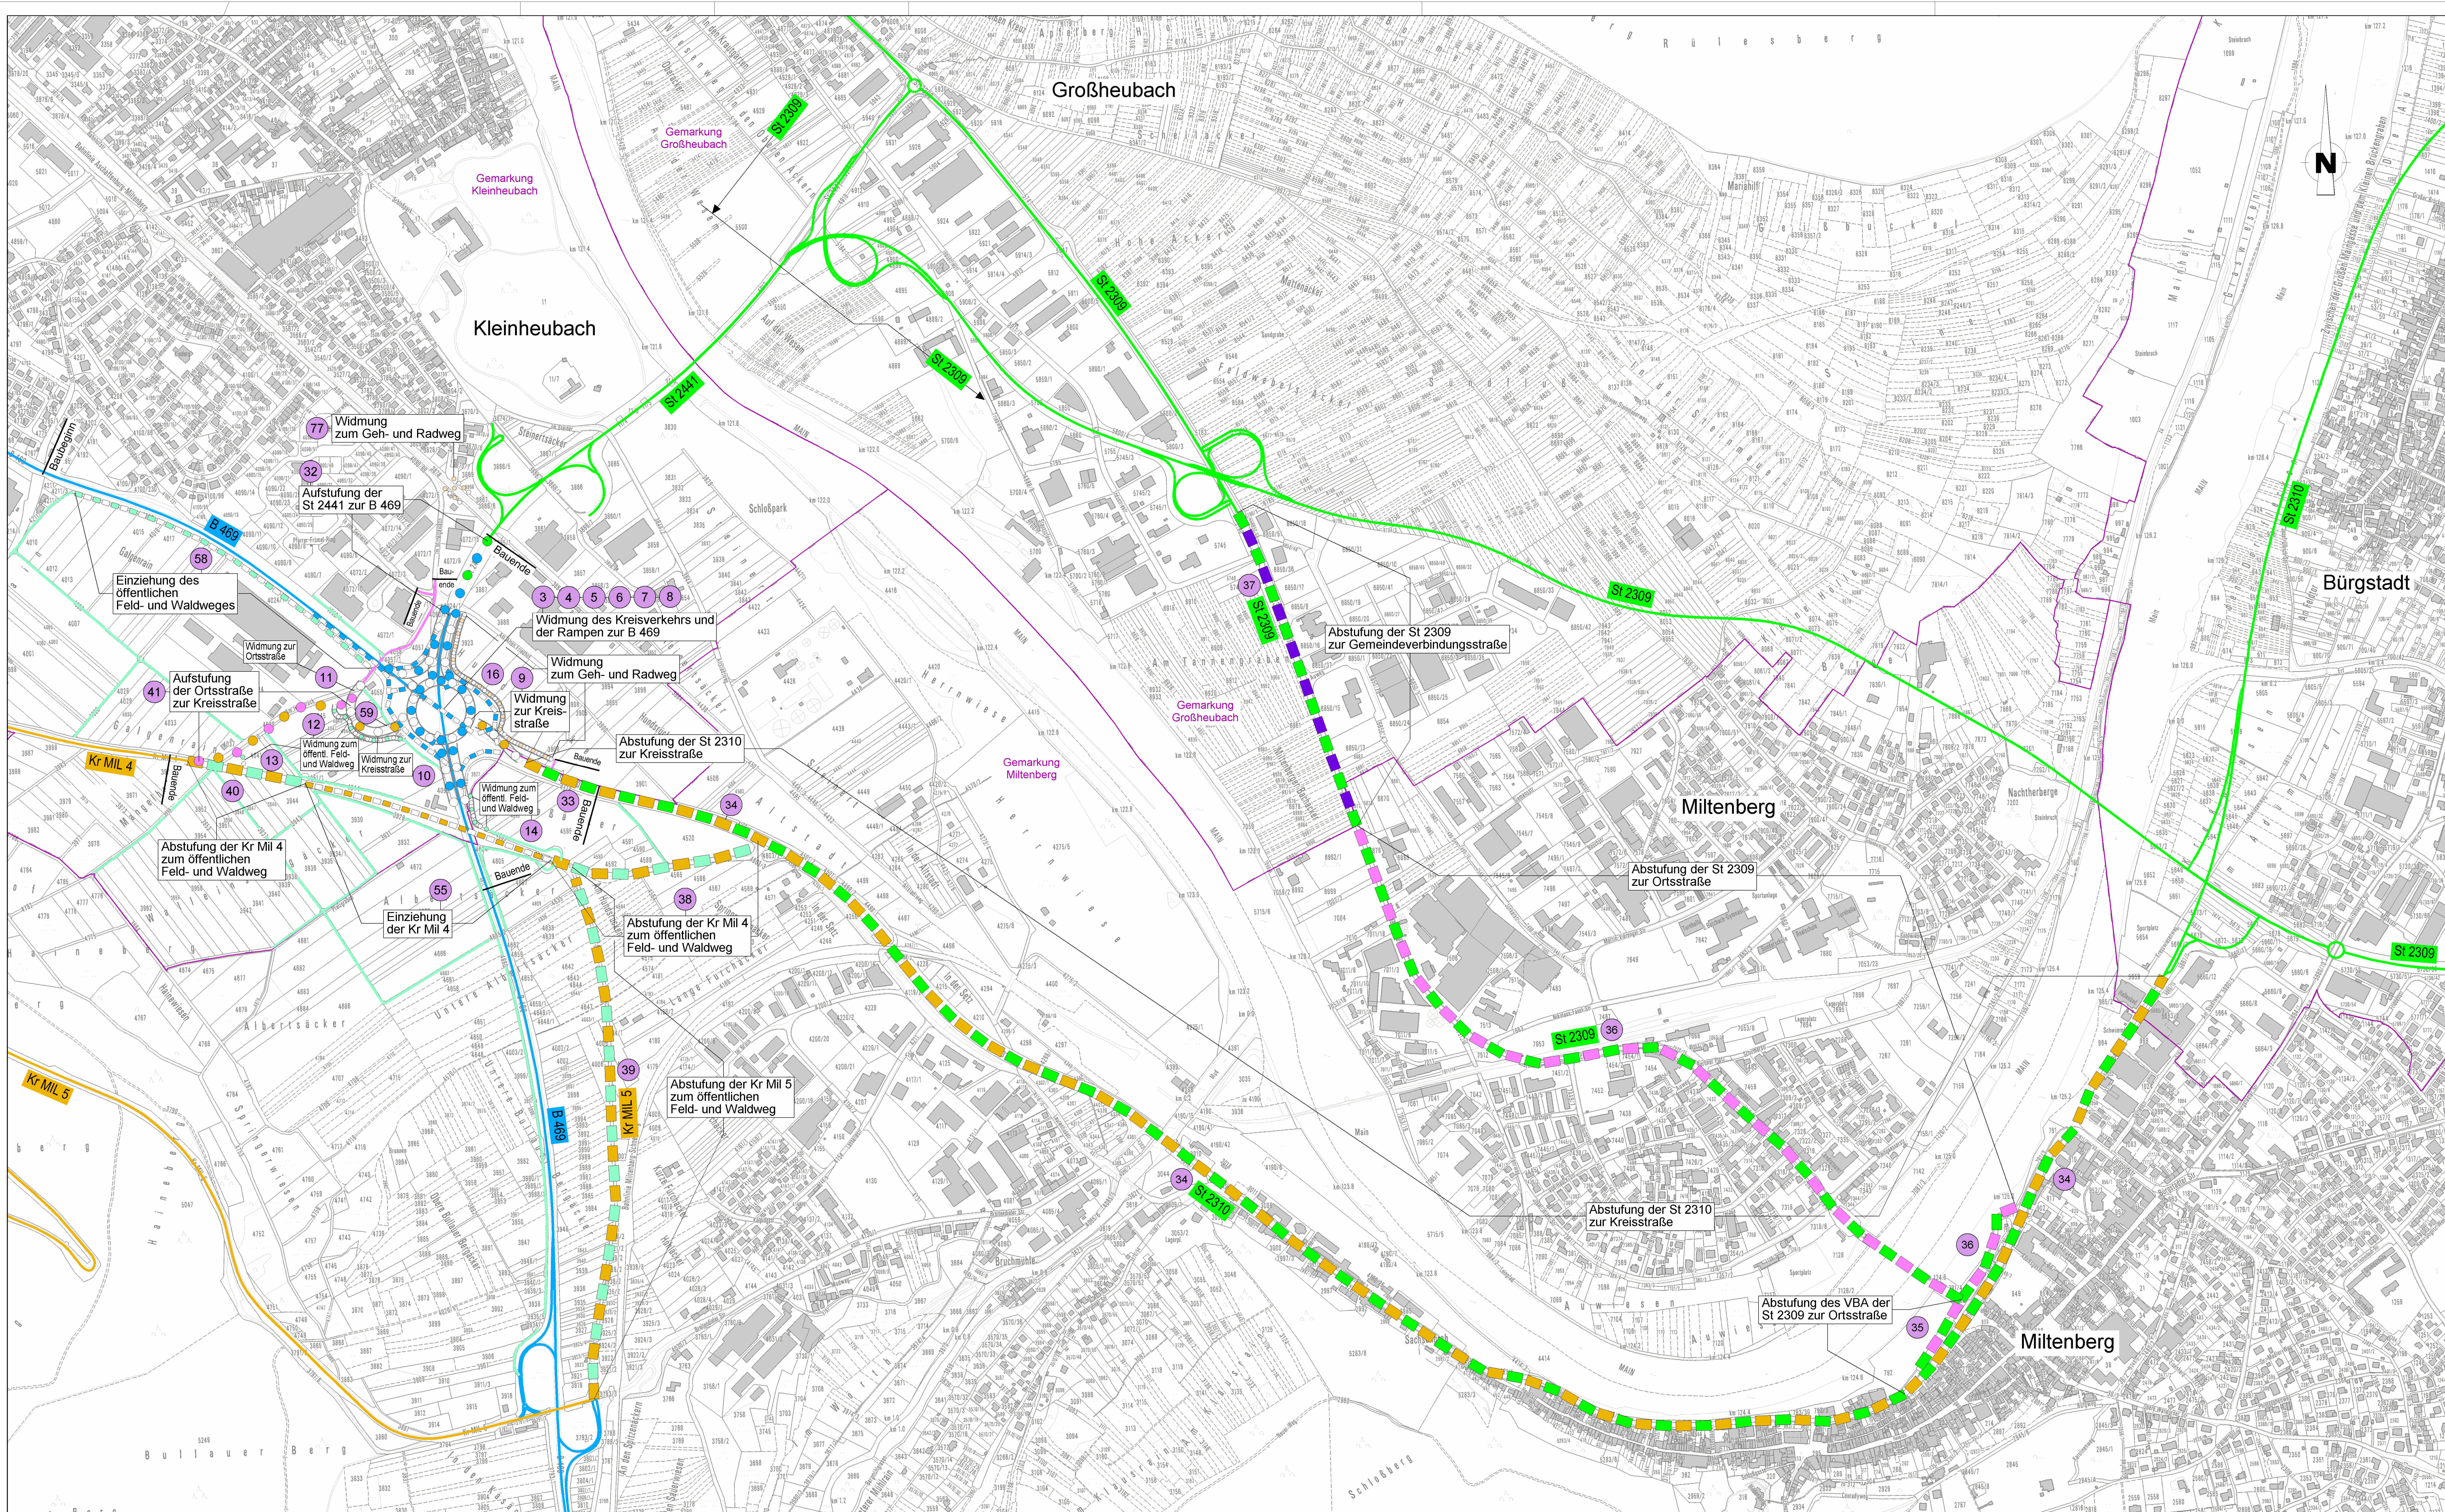

**Wird ersetzt durch
Deckplan 7.3.1 T1 vom 30.04.2013**

Nr.	Art der Änderung	Datum	Name

Freistaat Bayern Staatliches Bauamt Aschaffenburg Corvelandstraße 1 · 98739 Aschaffenburg · Tel. 09351/205-111 · Fax 09351/205-205 · E-Mail: poststelle@stbaa.bayern.de			Unterlage Blatt Nr.		7.3.1
			Datum		Zeichen
Planfeststellung			bearbeitet	28.10.2011	M. Hummel
B 469 / St 2310 / St 2441 Umbau der Anschlussstelle Kleinheubach B 469 Abschnitt 440 Station 3.257 - 4.265 B 469 Abschnitt 460 Station 0.000 - 0.002 St 2310 Abschnitt 100 Station 0.000 - 0.187 St 2441 Abschnitt 100 Station 0.000 - 0.163 Kr Mil 4 Abschnitt 100 Station 2.224 - 2.975			gezeichnet	28.10.2011	J. Hofmann
			geprüft	28.10.2011	G. Brandt
			Lageplan der straßenrechtlichen Verfügungen		
			Maßstab 1: 5.000		
Aufgestellt: Aschaffenburg, den 28.10.2011 Staatliches Bauamt  Biller, Leitender Bauinspektor					
Blattgröße: 550 mm x 1000 mm			Plot-Datei: 070301-B469-AS-KM4-WF.pdf		Plot-Datum: 12.10.2015
© Bayerische Vermessungsverwaltung (Darstellung der Flurkarte als Eigentumsnachweis nicht geeignet)					