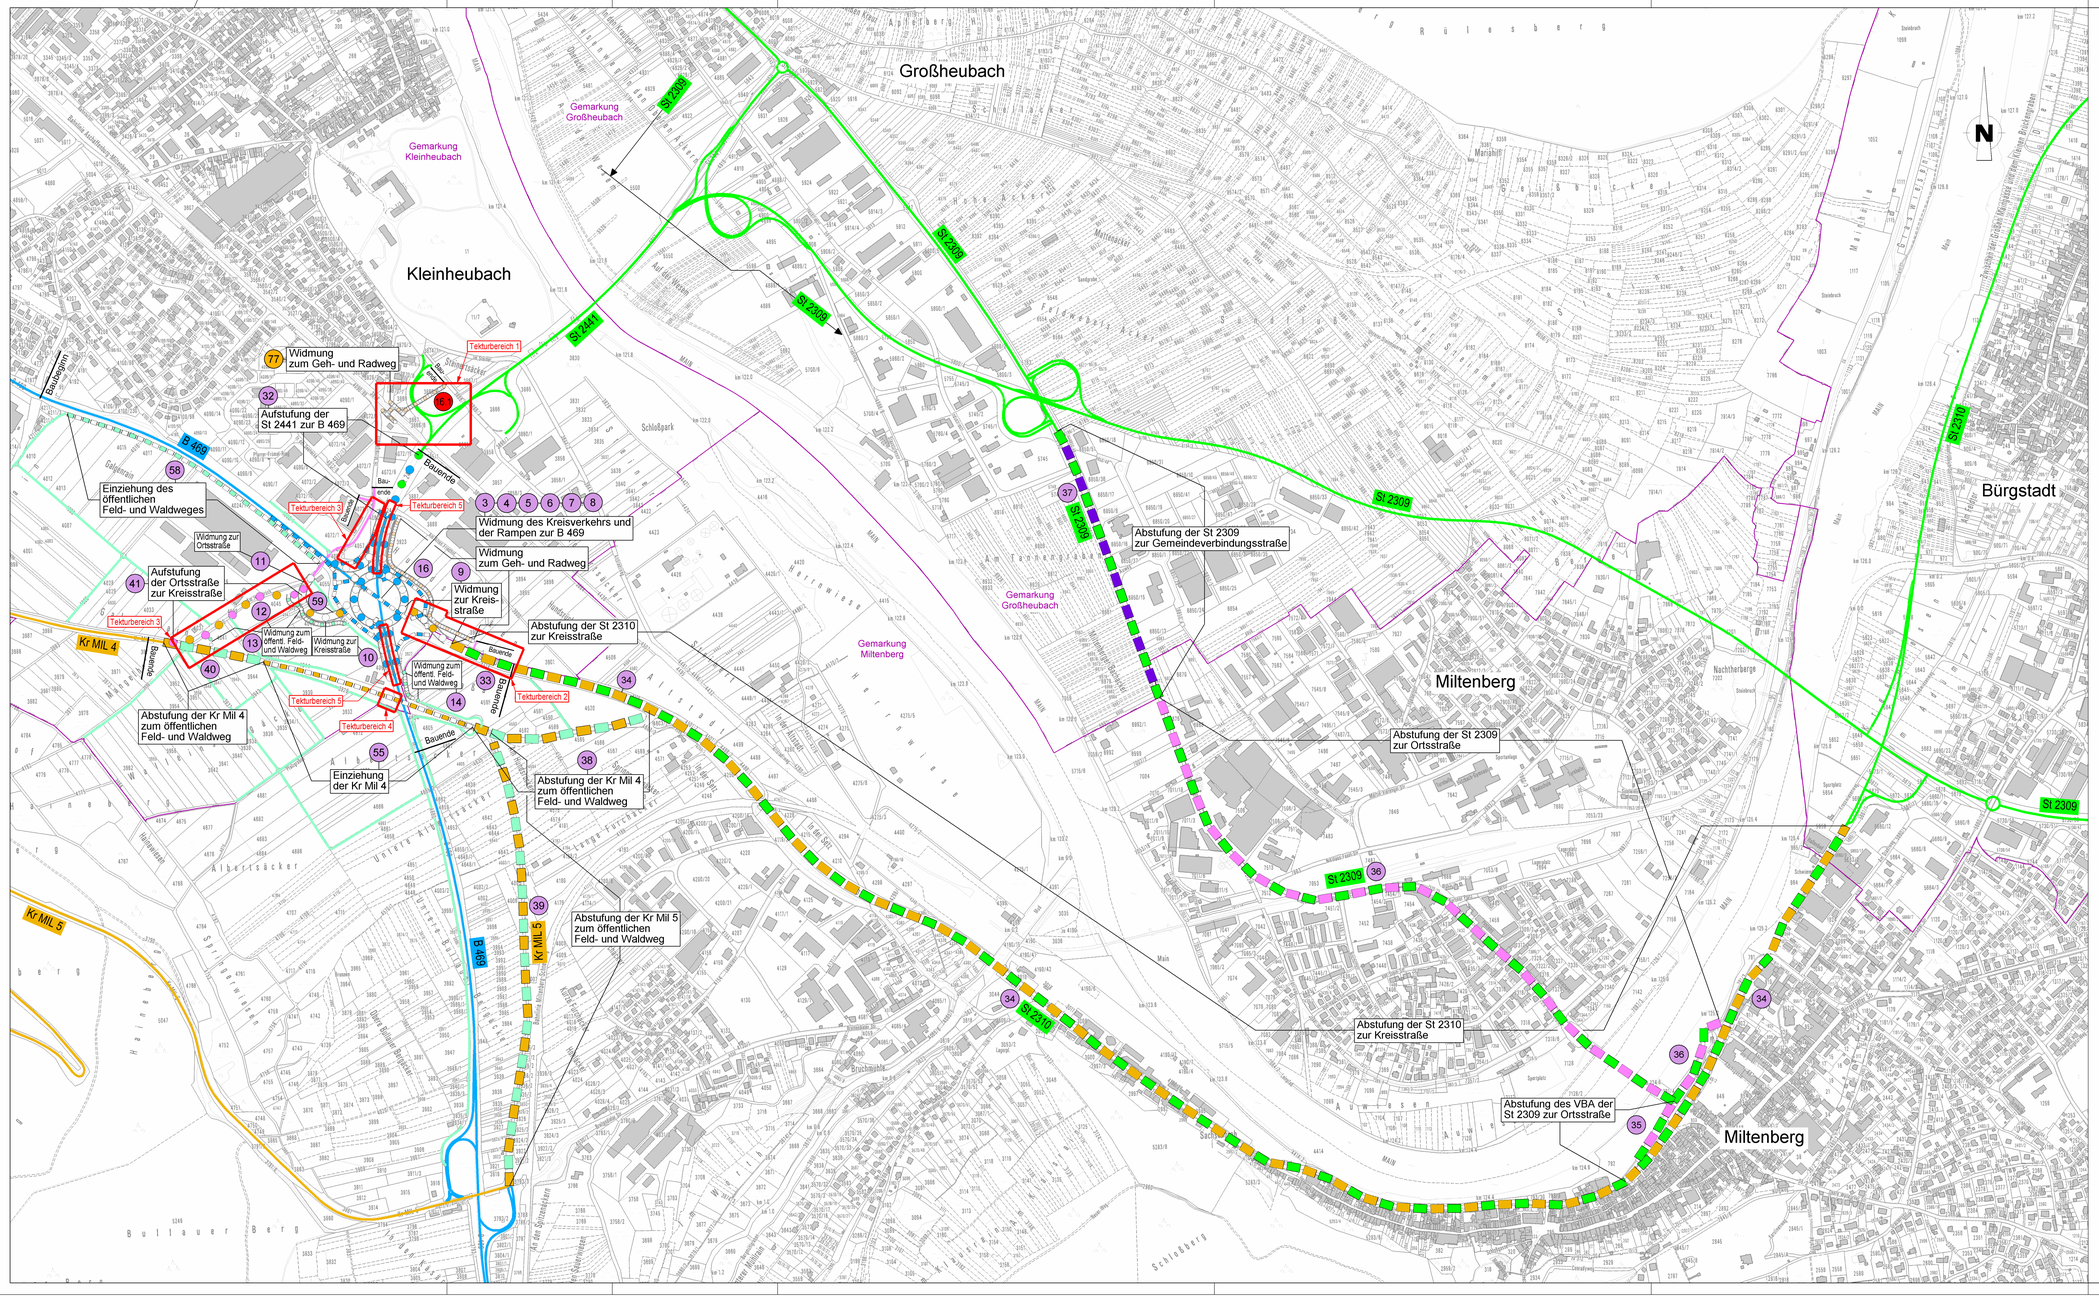

Deckplan 7.3.1 T1

vom 30.04.2013
ersetzt Unterlage 7.3.1 vom 28.10.2011

Nr.	Art der Tektur	Datum	Name
1	Führung des Radverkehrs (Tekturbereiche 1 und 2)	30.04.2013	M. Hummel
2	Gewässerausbau Kriegsgraben und Pfalzgraben (Tekturbereiche 3 und 4)	30.04.2013	M. Hummel
3	Konstruktionsart "Bewehrte Erde" (Tekturbereich 5)	30.04.2013	M. Hummel

Freistaat Bayern
Staatliches Bauamt Aschaffenburg
Cornelienstraße 1, 63739 Aschaffenburg, Tel. 06021/593-11, Fax 06021/593-283, E-Mail: poststelle@stbaab.bayern.de

Unterlage	7.3.1 T1	
Blatt Nr.		
Datum	Zeichen	
Planfeststellung	bearbeitet	28.10.2011 M. Hummel
	gezeichnet	28.10.2011 J. Hofmann
	geprüft	28.10.2011 G. Brandt

B 469 / St 2310 / St 2441
Umbau der Anschlussstelle Kleinheubach

B 469 Abschnitt 440 Station 3,257 - 4,235
B 469 Abschnitt 460 Station 0,000 - 0,502
St 2310 Abschnitt 100 Station 0,000 - 0,187
St 2441 Abschnitt 100 Station 0,000 - 0,163
Kr Mil 4 Abschnitt 100 Station 2,224 - 2,975

Lageplan
der straßenrechtlichen Verfügungen

Maßstab 1: 5.000

Aufgestellt:
Aschaffenburg, den 28.10.2011 / 30.04.2013
Staatliches Bauamt

Biller, Leitender Baudirektor

Blattgröße: 550 mm x 1090 mm | Plot-Datei: 070301-B469-AS-Kh3-T1.plt | Plot-Datum: 30.04.2013

Geobasisdaten: © Bayerische Vermessungsverwaltung (Darstellung der Flurkarte als Eigentumsnachweis nicht geeignet)