
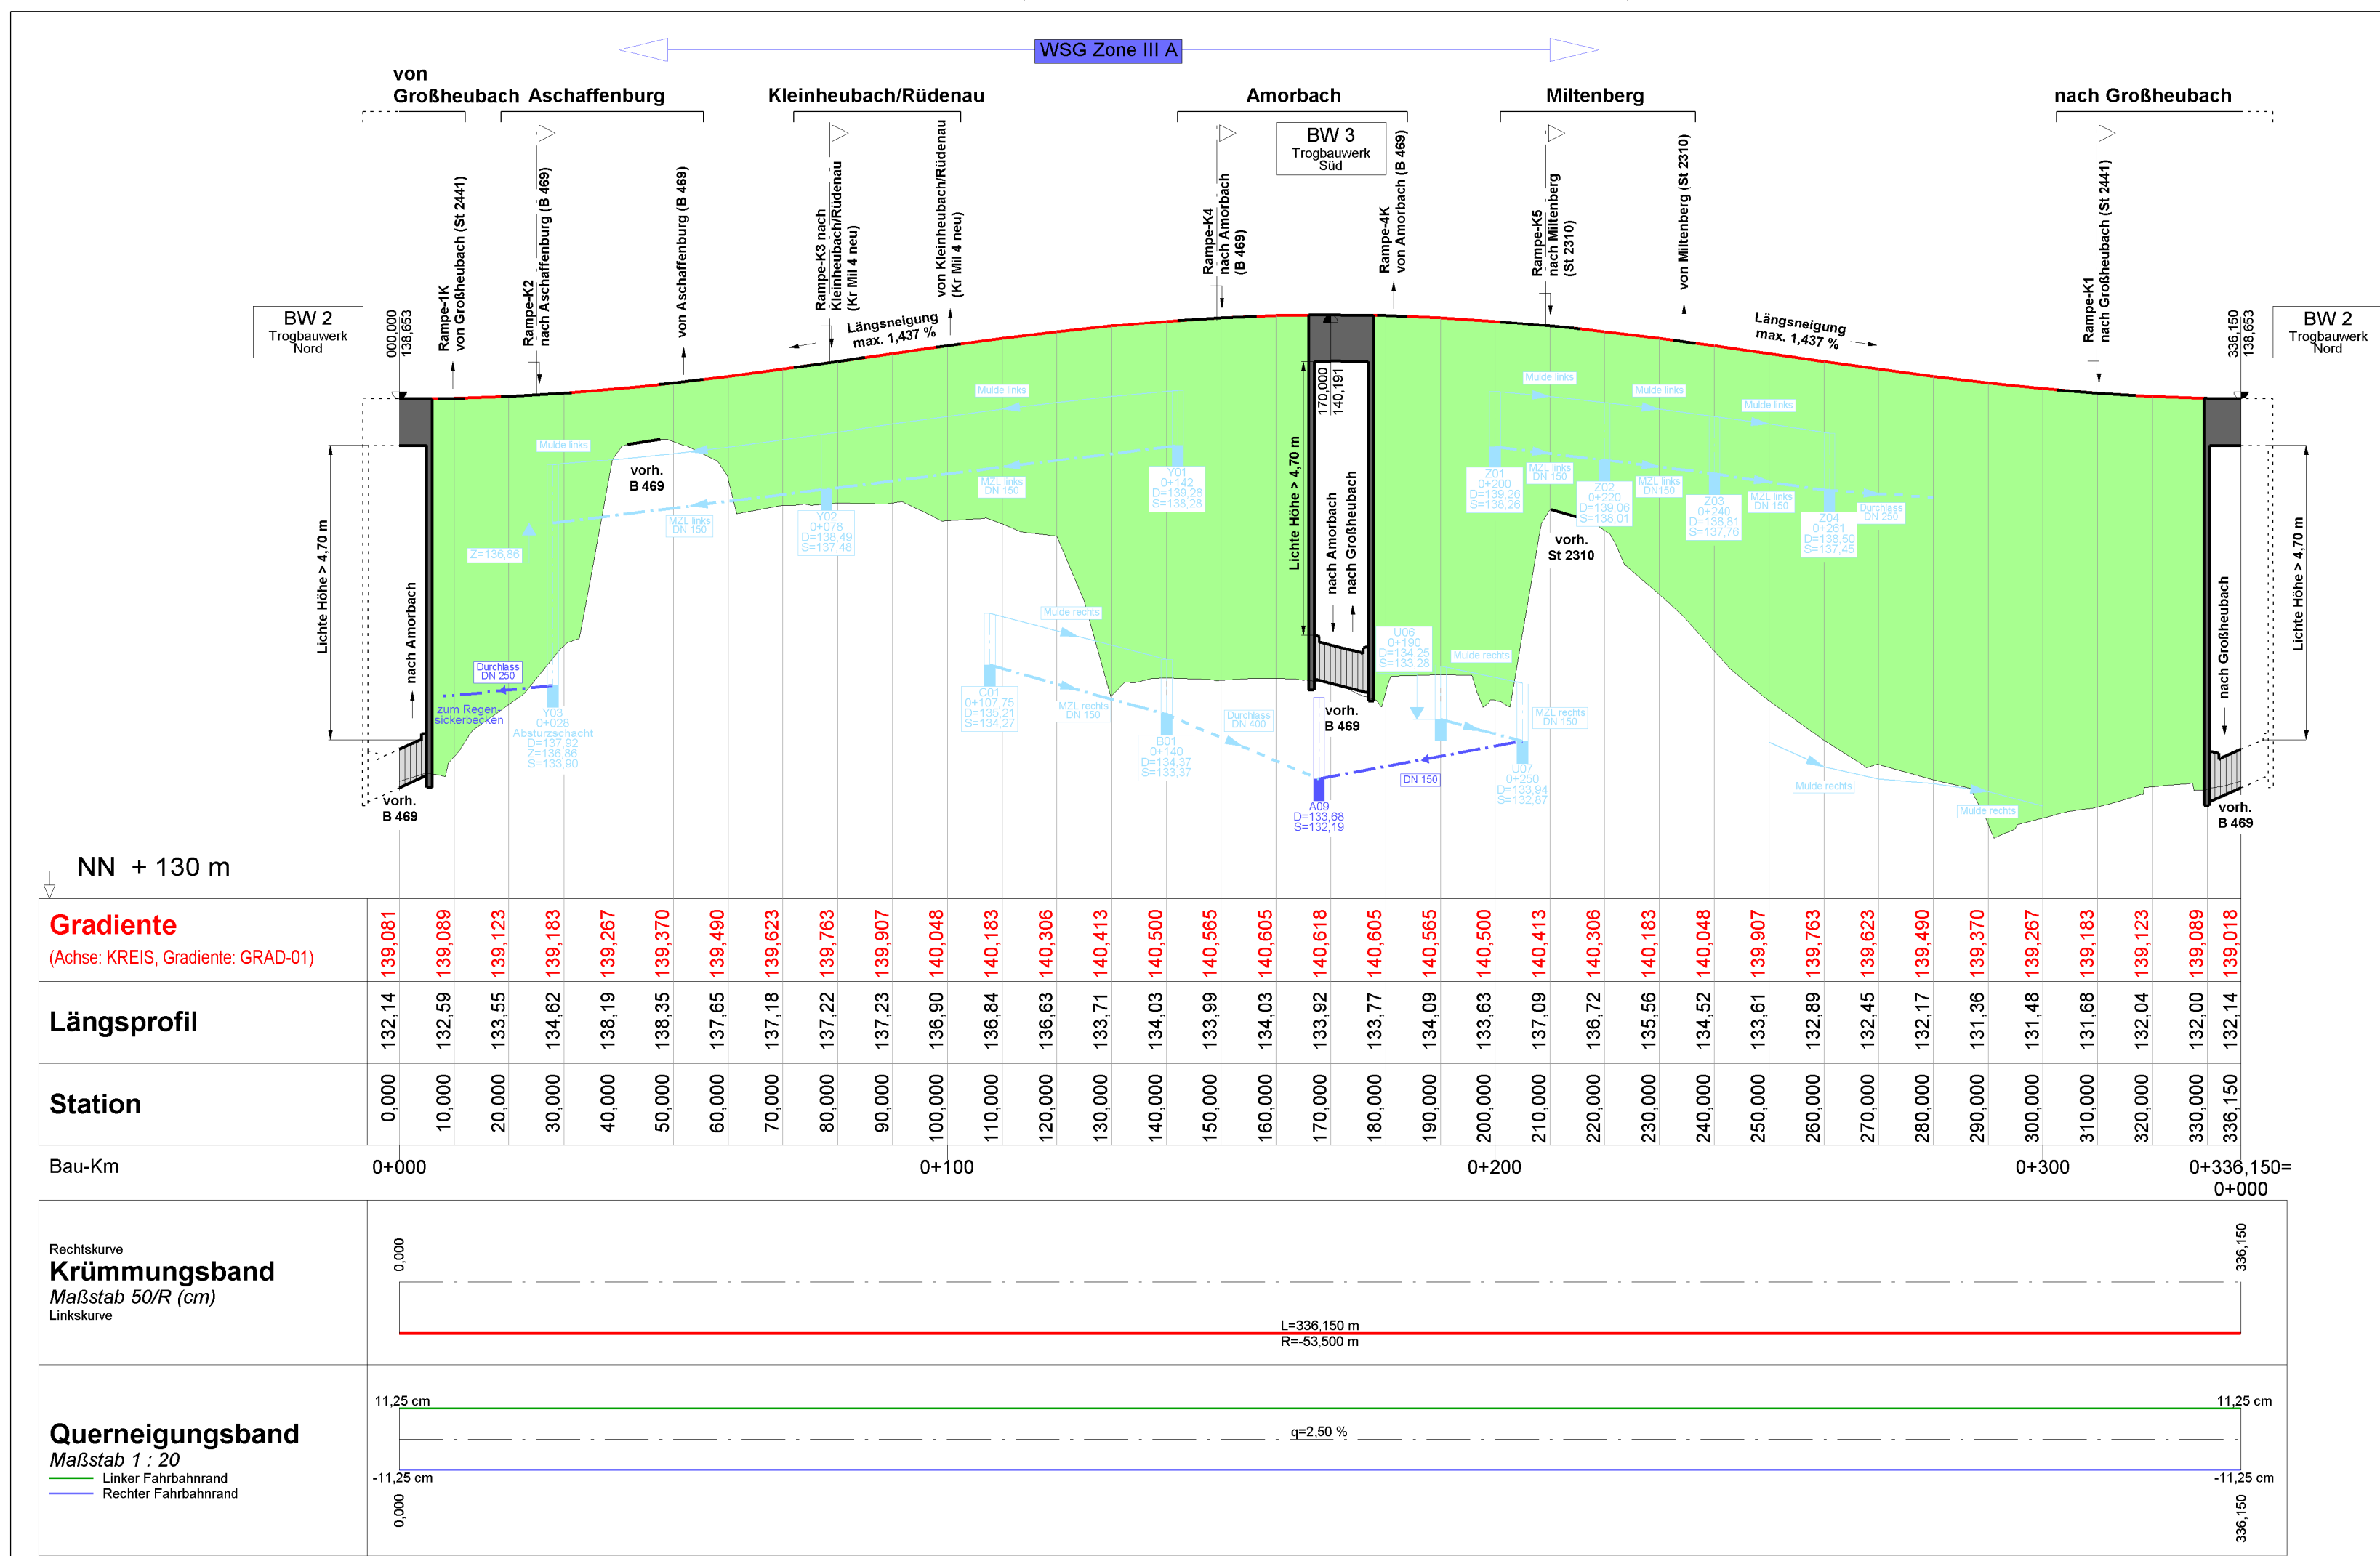


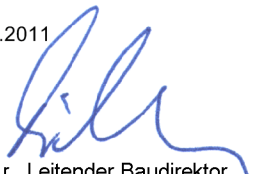

Nr.	Art der Änderung	Datum	Name

Freistaat Bayern Staatliches Bauamt Aschaffenburg Cornelienstraße 1, 63739 Aschaffenburg, Tel. 06021/393-1, Fax 06021/393-283, E-Mail: poststelle@stbaab.bayern.de				Unterlage	8.1.2
				Blatt Nr.	
				Datum	Zeichen
Planfeststellung		bearbeitet	28.10.2011	M. Hummel	
B 469 / St 2310 / St 2441 Umbau der Anschlussstelle Kleinheubach B 469 Abschnitt 440 Station 3,257 - 4,235 B 469 Abschnitt 460 Station 0,000 - 0,502 St 2310 Abschnitt 100 Station 0,000 - 0,187 St 2441 Abschnitt 100 Station 0,000 - 0,163 Kr Mil 4 Abschnitt 100 Station 2,224 - 2,975		gezeichnet	28.10.2011	J. Hofmann	
		geprüft	28.10.2011	G. Brandt	
		Höhenplan B 469 Kreisfahrbahn			
		Maßstab		1:1.000/100	
Aufgestellt: Aschaffenburg, den 28.10.2011 Staatliches Bauamt  Biller, Leitender Baudirektor					
Blattgröße: 297 mm x 800 mm		Plot-Datei: 080102-B469-AS-Khb-PF.plt		Plot-Datum: 14.10.2011	
Geobasisdaten: © Bayerische Vermessungsverwaltung (Darstellung der Flurkarte als Eigentumsnachweis nicht geeignet)					