



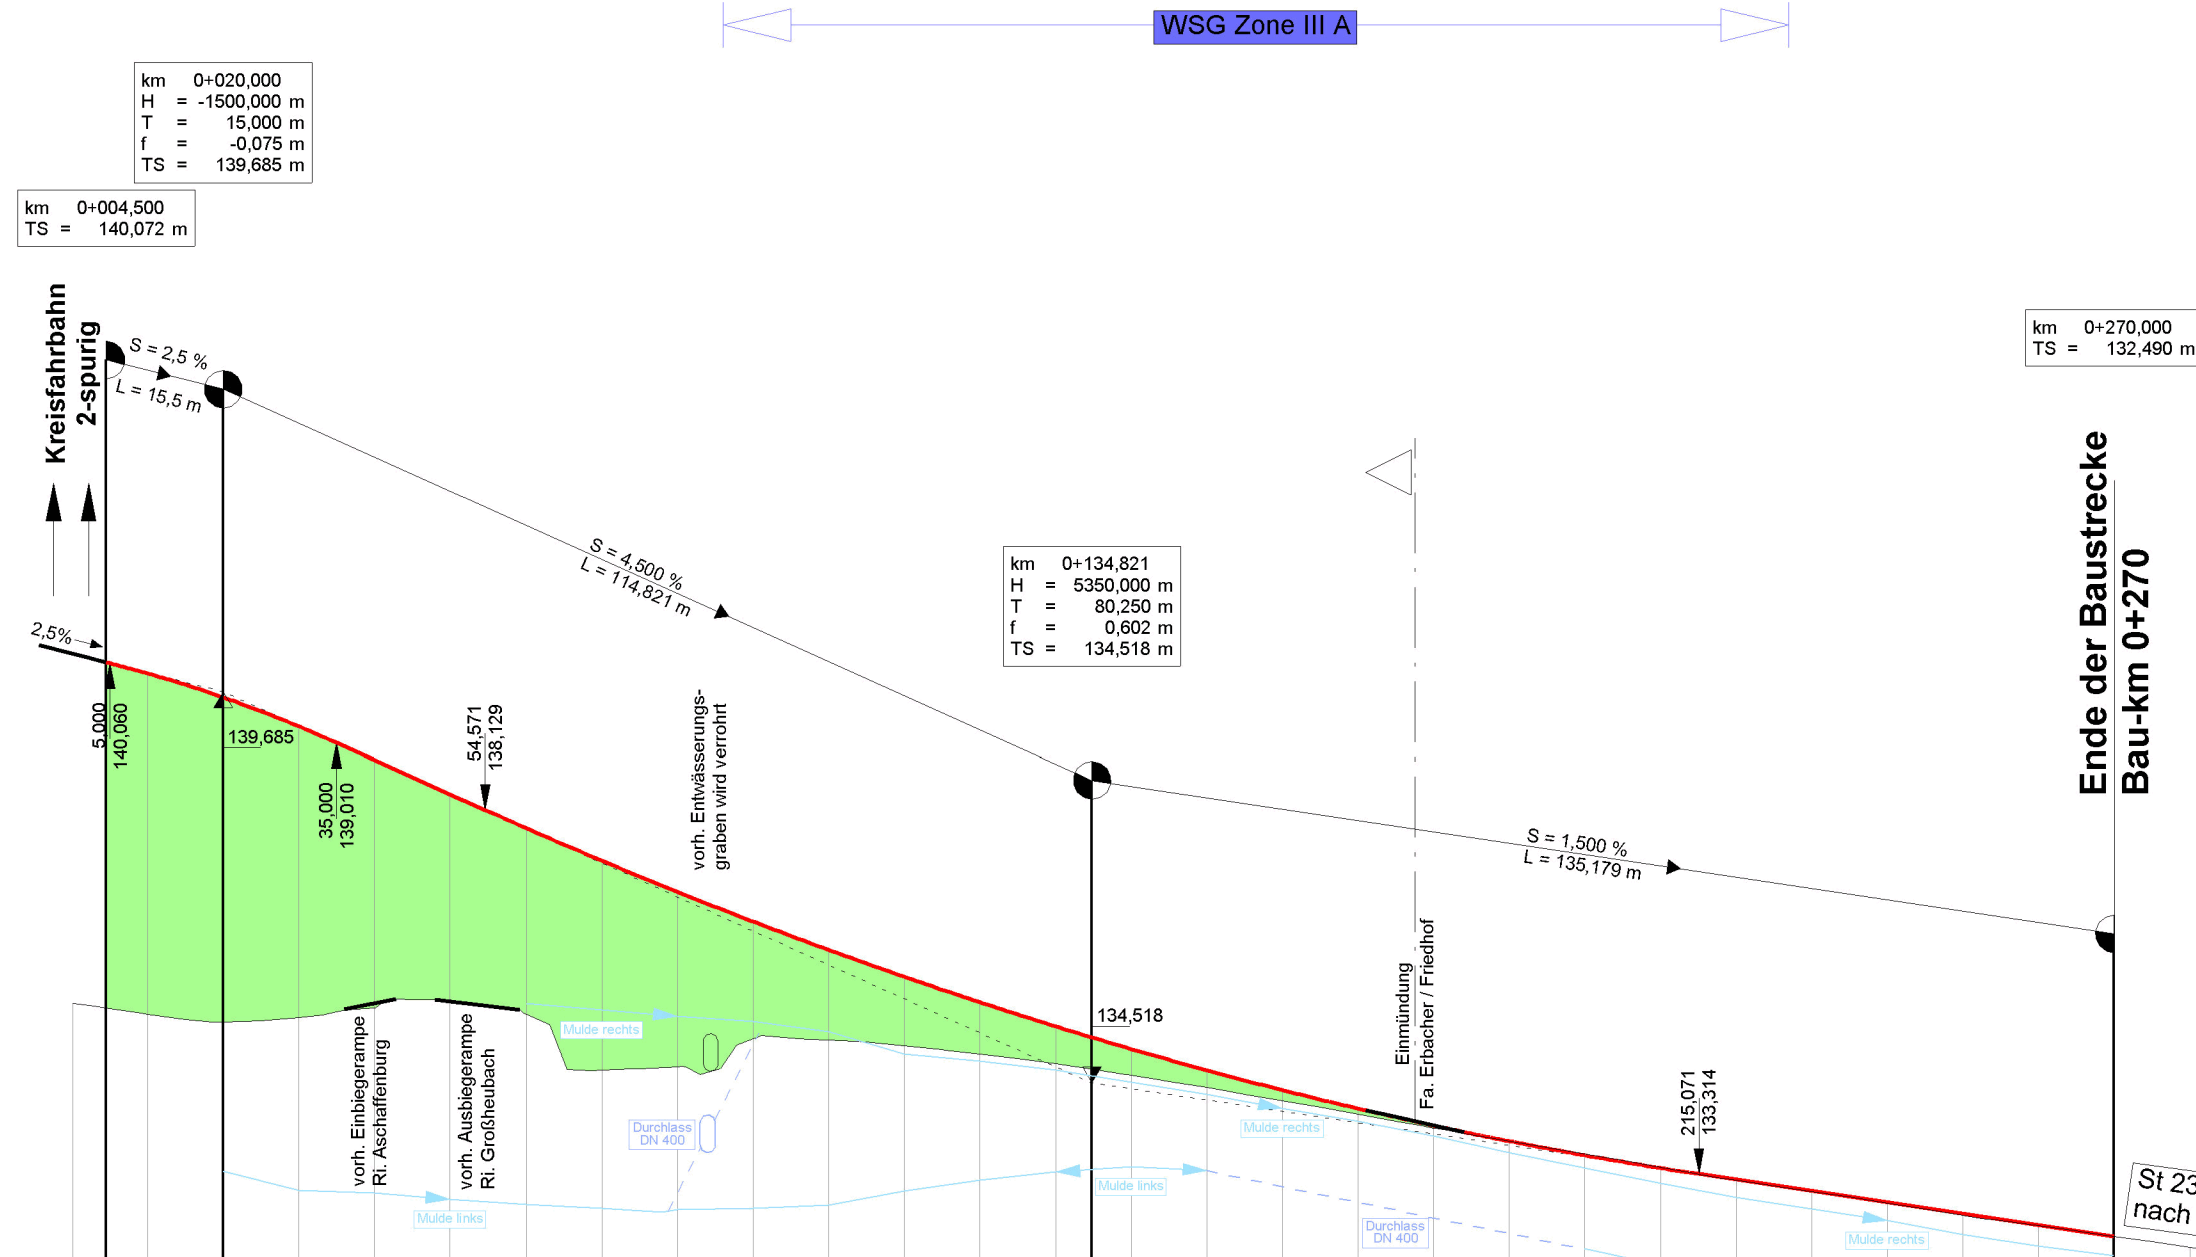

NN + 130 m			
Gradiente		140,072	139,926
(Achse: ST2310, Gradiente: GRAD-02)		139,610	139,226
Längsprofil		135,57	135,42
		135,33	135,18
Station		135,04	134,89
		134,74	134,59
Bau-Km		134,44	134,29
		134,14	133,99
		133,69	133,54
		133,24	133,09
		132,79	132,64

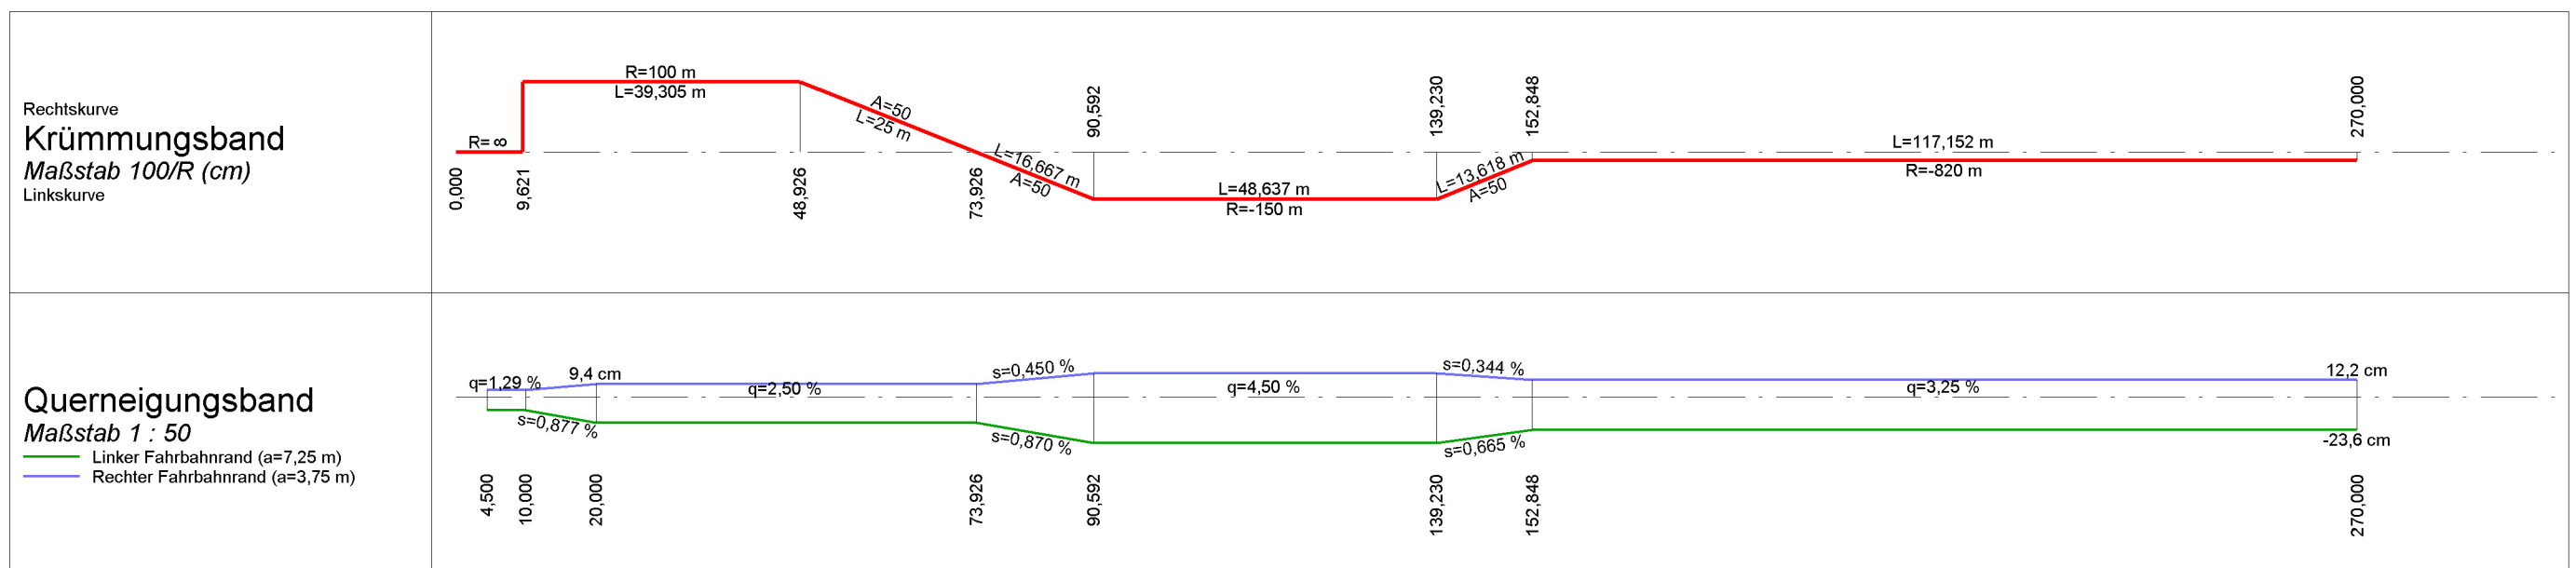

Wird ersetzt durch
Deckplan 8.1.6 T1 vom 30.04.2013

Nr.	Art der Änderung	Datum	Name

Freistaat Bayern
Staatliches Bauamt Aschaffenburg
Corneliusstraße 1, 63739 Aschaffenburg, Tel. 06021/393-11, Fax 06021/393-263, E-Mail: poststelle@stbaab.bayern.de



Unterlage
Blatt Nr.
Datum
Zeichen

8.1.6

Planfeststellung
**B 469 / St 2310 / St 2441
Umbau der
Anschlussstelle
Kleinheubach**
B 469 Abschnitt 440 Station 3,257 - 4,235
B 469 Abschnitt 460 Station 0,000 - 0,502
St 2310 Abschnitt 100 Station 0,000 - 0,187
St 2441 Abschnitt 100 Station 0,000 - 0,163
Kr Mil 4 Abschnitt 100 Station 2,224 - 2,975

bearbeitet
gezeichnet
geprüft

28.10.2011
28.10.2011
28.10.2011

M. Hummel
J. Hofmann
G. Brandt

Höhenplan
St 2310 alt Richtung Miltenberg
Maßstab 1: 1.000/100

Aufgestellt:
Aschaffenburg, den 28.10.2011
Staatliches Bauamt


Biller, Leitender Baudirektor

Blattgröße: 480 mm x 580 mm
Plot-Datei: 080106-B469-AS-Khb-WE.plt
Plot-Datum: 12.10.2015

Geobasisdaten: © Bayerische Vermessungsverwaltung (Darstellung der Flurkarte als Eigentumsnachweis nicht geeignet)