


# Bau-km 0 + 400

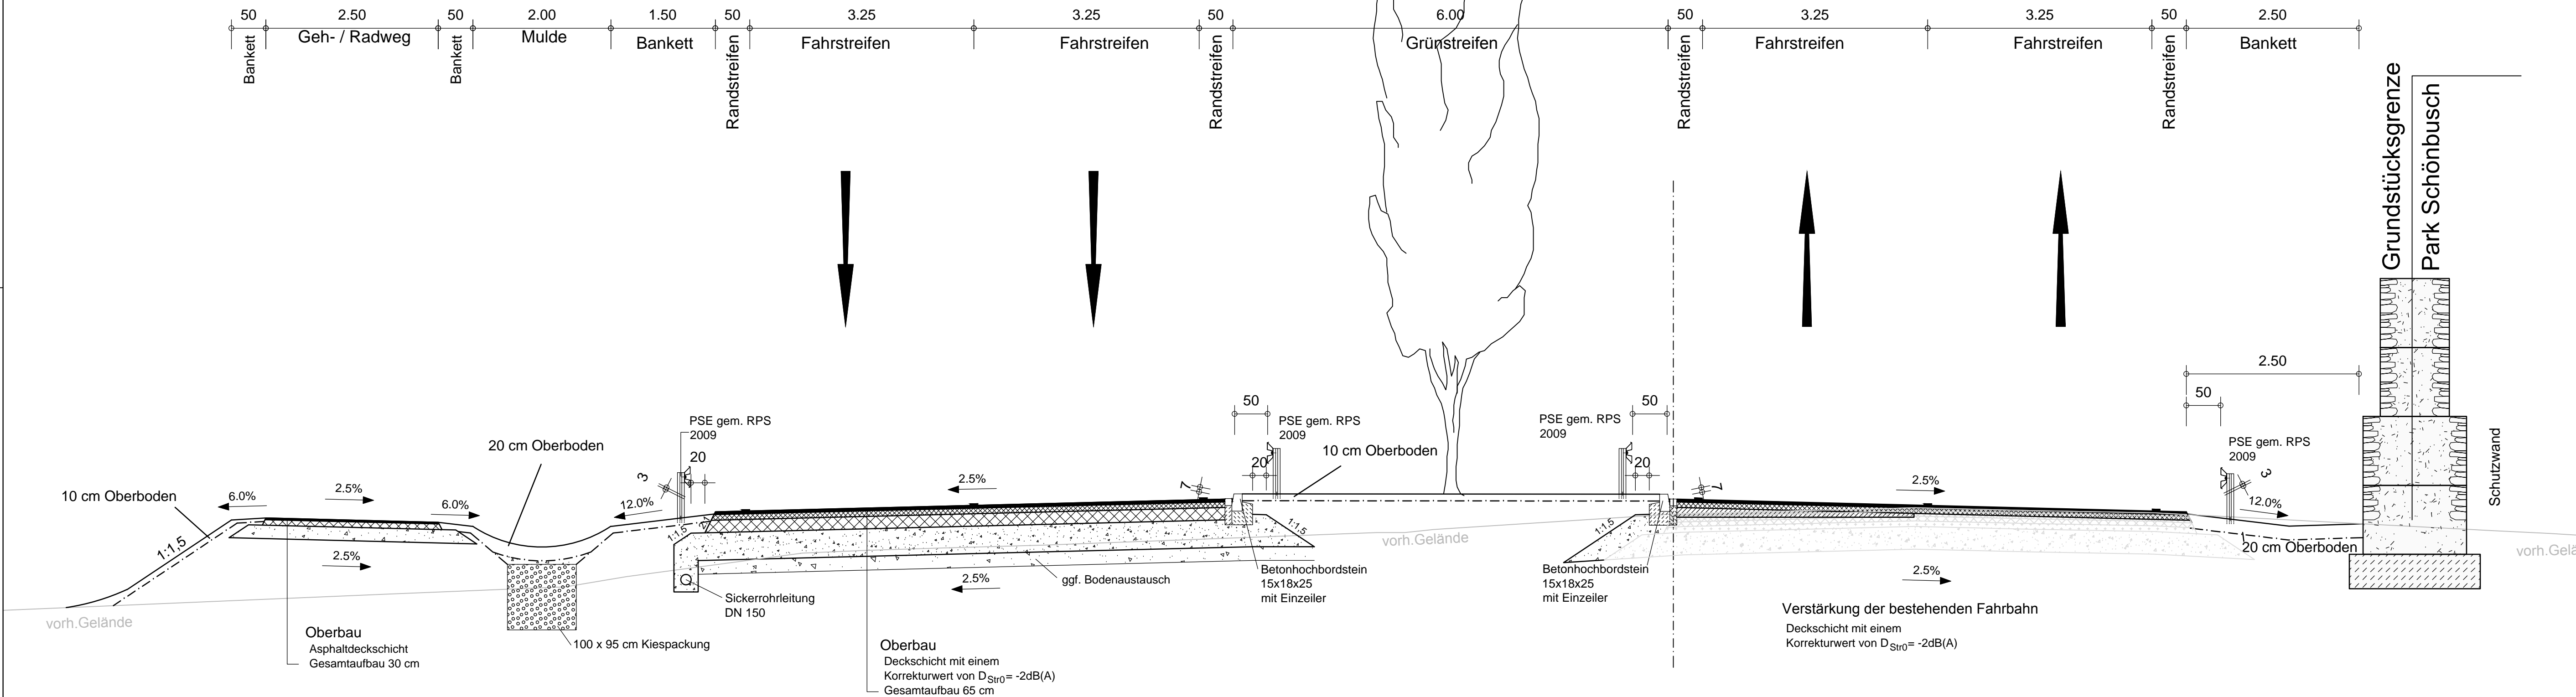

<b>OBERMEYER</b> PLANEN + BERATEN GmbH Weißenburger Str. 20-22 63739 Aschaffenburg Tel.: 06021/38667-0	Projekt-Nr.: 17305	
	Datum	Zeichen
	Bearb.: 23.10.12	Vr
	Gez.: 23.10.12	Ske
Bearbeiten im Auftrag des Staatl. Bauamt Aschaffenburg Aschaffenburg, im Oktober 2012		Gepr.: 23.10.12 Kru

Nr.	Art der Änderung	Datum	Name

Freistaat Bayern Staatliches Bauamt Aschaffenburg <small>Comelenstraße 1, 63739 Aschaffenburg, Tel. 06021/38667-0, E-Mail: baustelle@stb.aschaffenburg.de</small>	Unterlage Blatt Nr. Datum Zeichen	6 3   
---	--------------------------------------------	--------------------

<b>PLANFESTSTELLUNG</b>		bearbeitet gezeichnet geprüft
<b>B26, Darmstädter Straße          Ausbau der Knotenpunkte "Hafen West"          und "Hafen Mitte", Aschaffenburg</b>		
von Abschnitt 140_1,170 bis Abschnitt 140_1,520 Bau-km 0+400		
Regelquerschnitt 3		Maßstab 1 : 50

Aufgestellt: Aschaffenburg, den 29.10.2012 Staatliches Bauamt  <i>N. Bille</i> Norbert Bille, Ltd. Baudirektor	Gezeichnet:    
---	-----------------------------

Plot-Datei: AE_PS4Q003-RQ0+400.plt Plot-Datum: 26.10.2012
--------------------------------------------------------------

Unterlage 6 Blatt 3  
 Unterlage 6 Blatt 3 T  
 Unterlage wird ersetzt durch