


Bau-km 0 + 925

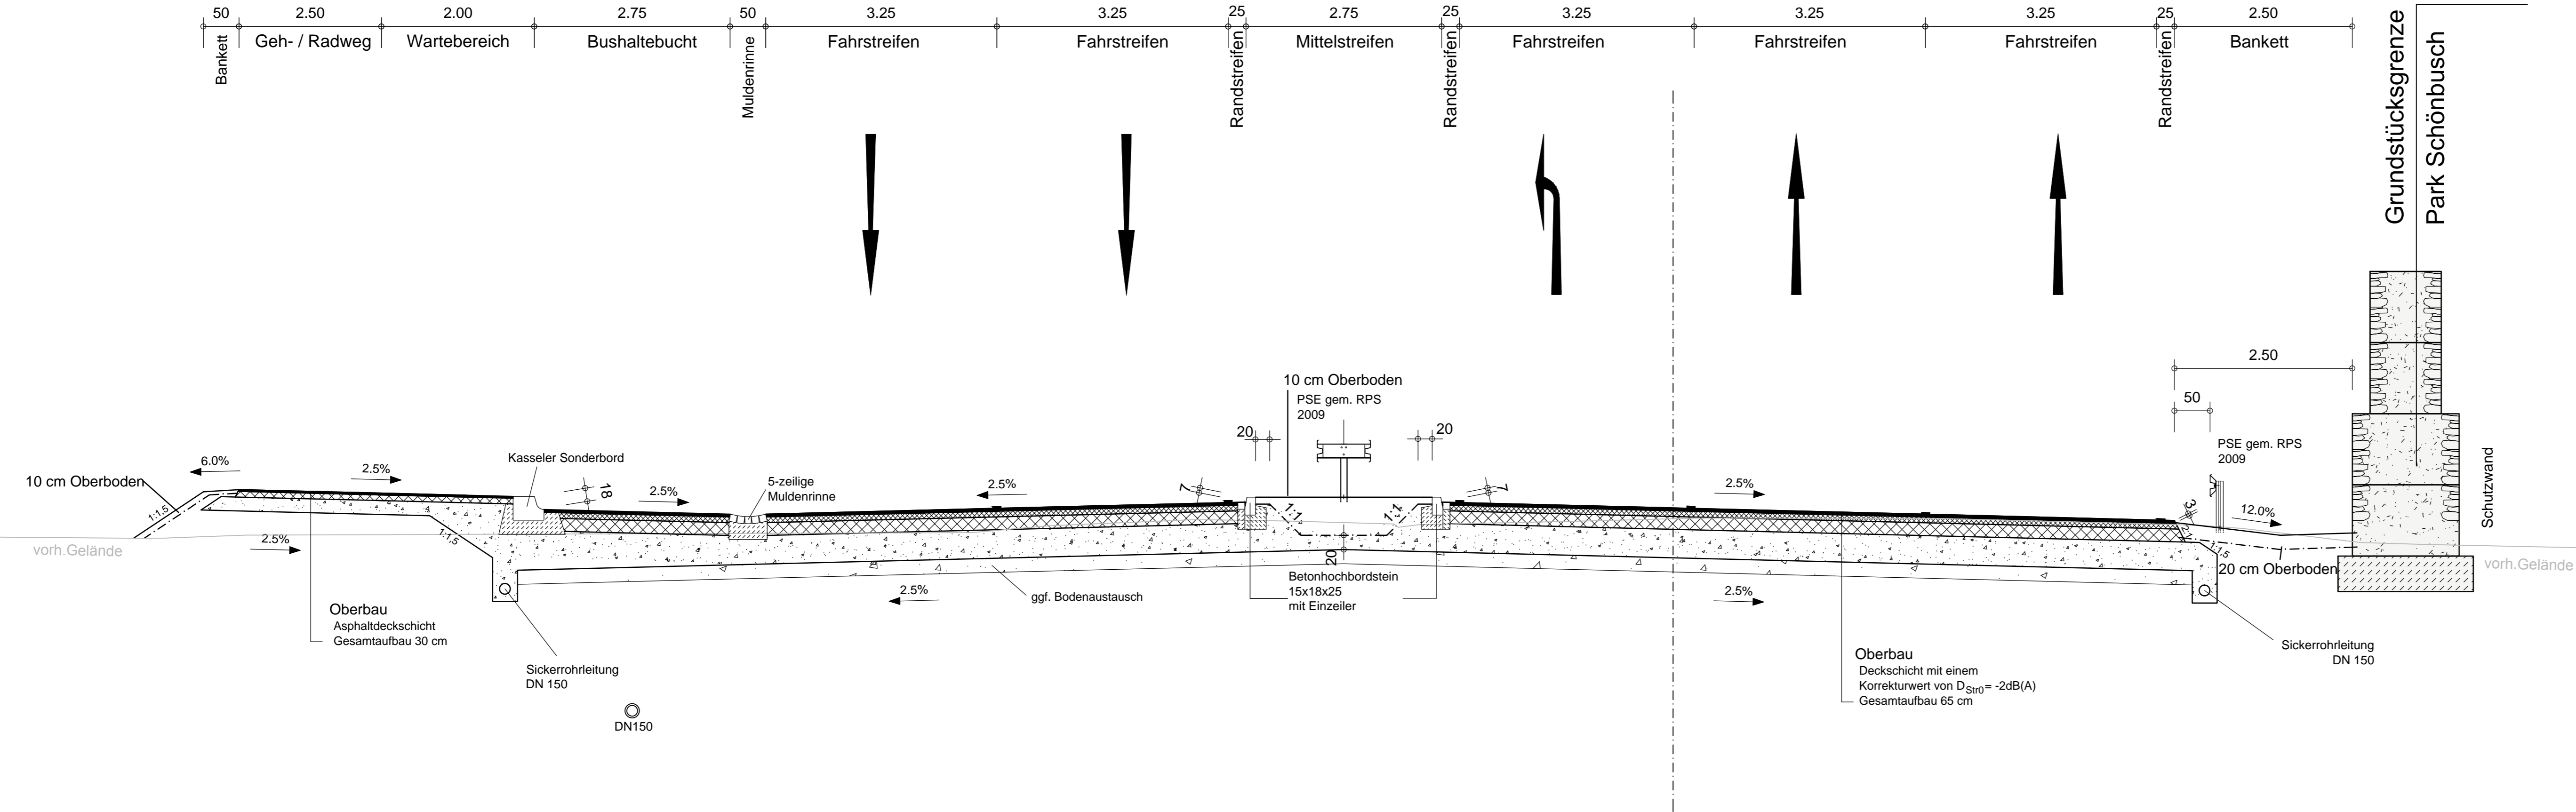

	Weißenburger Str. 20-22 63739 Aschaffenburg Tel.: 06021/38667-0		Projekt-Nr.: 17305
	Bearb.: 23.10.12	Vr	Datum
Bearbeiten im Auftrag des Staatl. Bauamt Aschaffenburg Aschaffenburg, im Oktober 2012		Gez.: 23.10.12	Ske
		Gepr.: 23.10.12	Kru

Nr.	Art der Änderung	Datum	Name

Freistaat Bayern Staatliches Bauamt Aschaffenburg <small>Cornelienstraße 1, 63739 Aschaffenburg, Tel. 06021/38667-0, E-Mail: baustelle@stb.aschaffenburg.de</small>	Unterlage 6 Blatt Nr. 5 Datum Zeichen
---	--

PLANFESTSTELLUNG	
B26, Darmstädter Straße Ausbau der Knotenpunkte "Hafen West" und "Hafen Mitte", Aschaffenburg von Abschnitt 140_1,170 bis Abschnitt 140_2,520 Bau-km 0+925 Maßstab 1:50	

Aufgestellt: Aschaffenburg, den 29.10.2012 Staatliches Bauamt Norbert Bille, Ltd. Baudirektor	Gezeichnet: (Empty space for signature)
--	--

Plot-Date: AE_PS4Q005_1-RQ0+925.plt	Plot-Datum: 26.10.2012
-------------------------------------	------------------------

Unterlage 6 Blatt 5
 wird ersetzt durch
 Unterlage 6 Blatt 5 T