


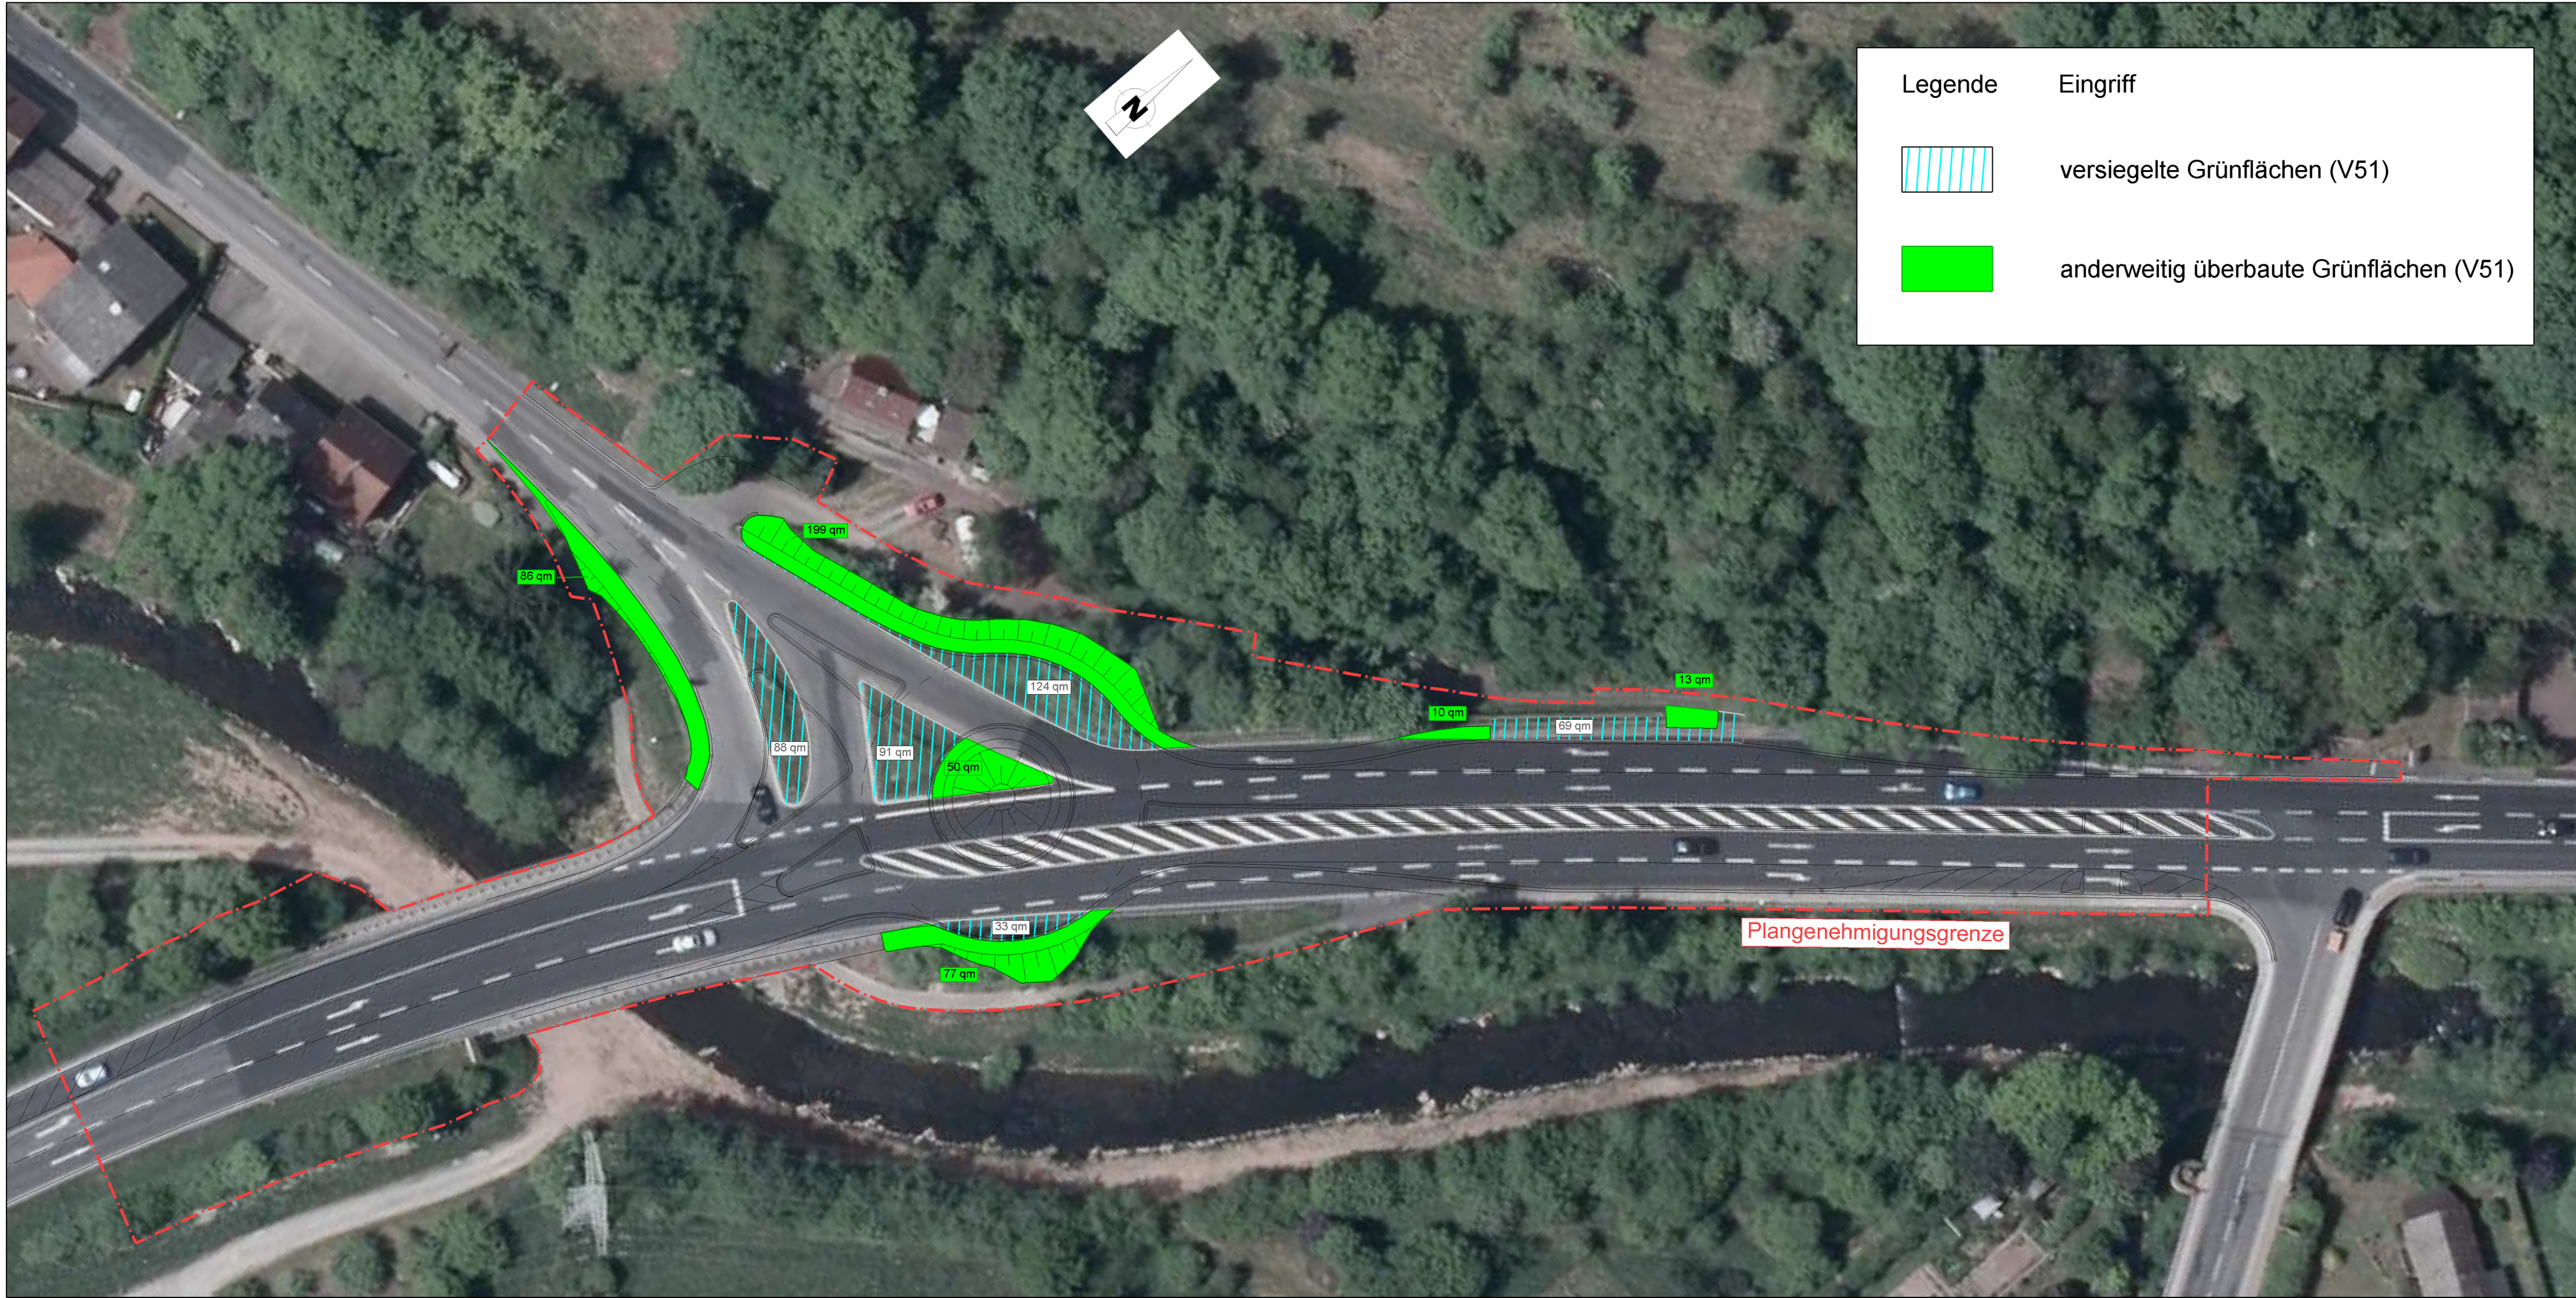

Staatliches Bauamt Aschaffenburg Cornelienstraße 1 63739 Aschaffenburg Tel.: 06021/393-11, Fax: 06021/393-283, E-Mail: poststelle@stbaab.bayern.de		bearbeitet:	März 2017	O. Fischer	
		gezeichnet:	März 2017	J. Hofmann	
		geprüft:	März 2017	Weißbach	
		PSP Nr.: B61S.BBB0024.00			
		Projekt: B 469 Kreisverkehrsplatz Weilbach			
Datei:		Blattgröße: 297 mm x 780 mm			Plot-Datum: 28.07.2017

Nr.	Art der Änderung	Datum	Zeichen

GENEHMIGUNGSENTWURF

Straßenbauverwaltung Freistaat Bayern Staatliches Bauamt Aschaffenburg B 469 : 500_0,015-0,169; 520_0,000-0,007 Straße / Abschn.-Nr. / Station: Kr Mil 6: 120_2,605-2,670	Unterlage / Blatt-Nr.: 9.2 Landschaftspfl. Begleitplan Bestand / Eingriff Maßstab: 1 : 500
--	--

B 469 Umbau Knoten B 469 / Kr Mil 6 zum Kreisverkehr	
aufgestellt: Staatliches Bauamt Aschaffenburg Aldenhoff, BD Aschaffenburg, den 25.08.2017	