


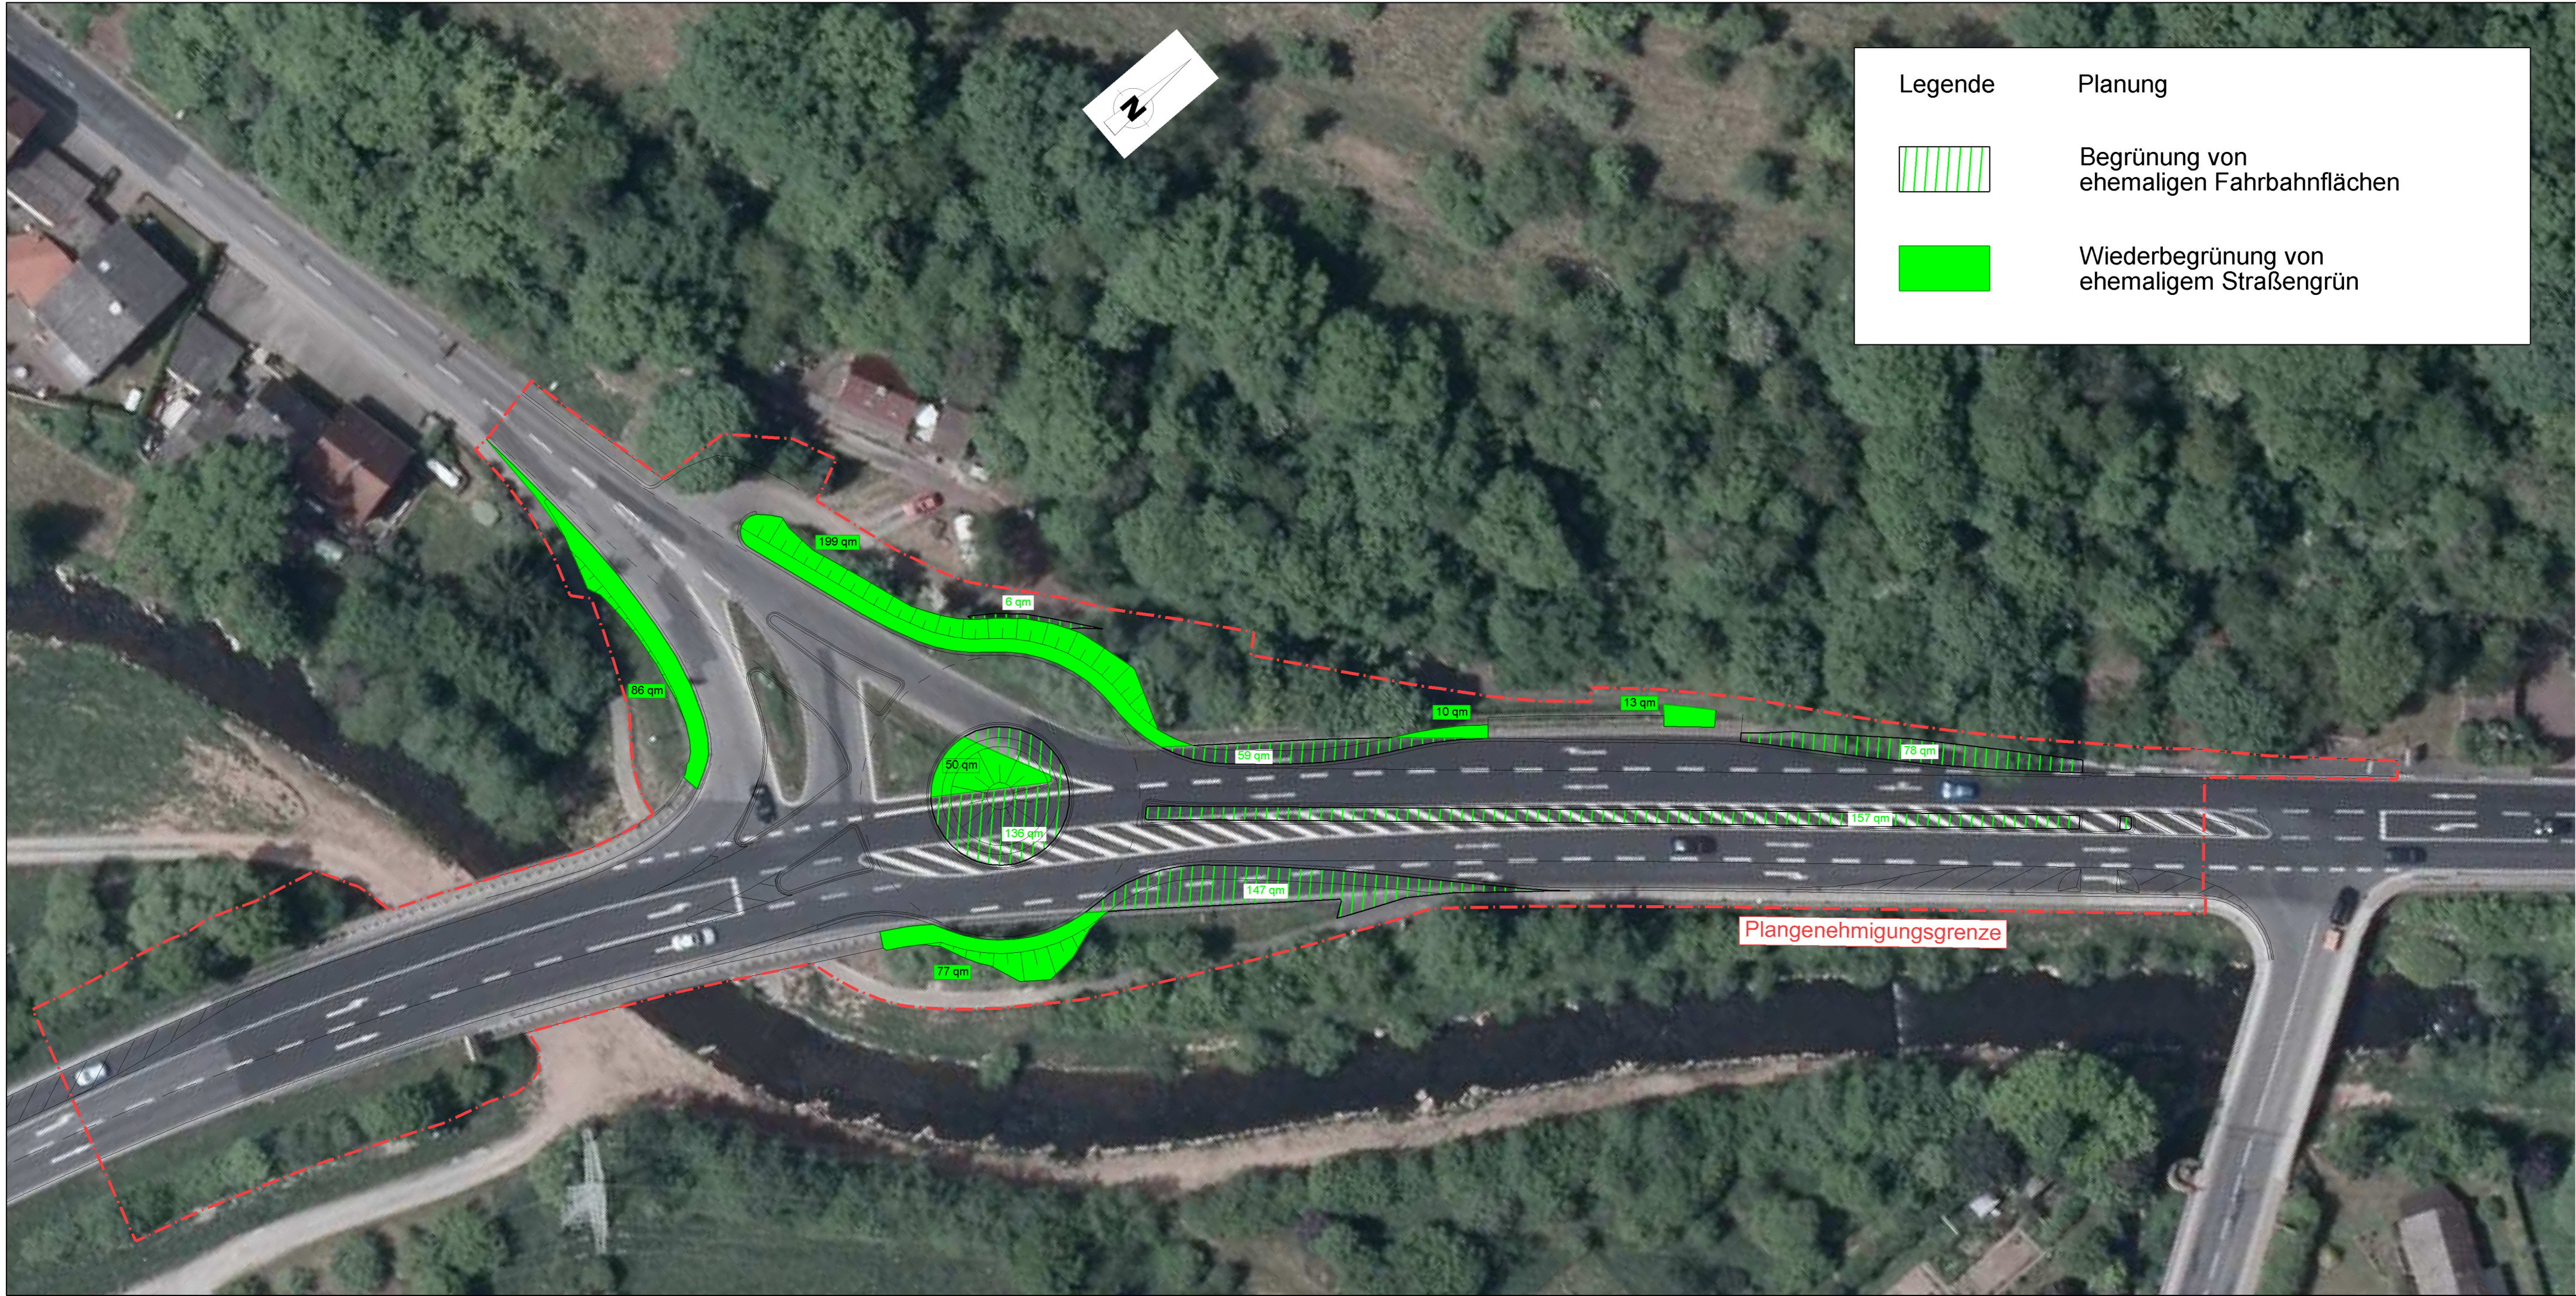

Legende

Begrünung von
ehemaligen Fahrbahnflächen

Wiederbegrünung von
ehemaligem Straßengrün

Planung


Staatliches Bauamt Aschaffenburg Cornelienstraße 1 63739 Aschaffenburg Tel.: 06021/393-11, Fax: 06021/393-283, E-Mail: poststelle@stbaab.bayern.de		bearbeitet:	März 2017	O. Fischer
		gezeichnet:	März 2017	J. Hofmann
		geprüft:	März 2017	Weißbach
		PSP Nr.: B61S.BBB0024.00		
		Projekt: B 469 Kreisverkehrsplatz Weilbach		
		Datei: Blattgröße: 297 mm x 780 mm Plot-Datum: 28.07.2017		

Nr.	Art der Änderung	Datum	Zeichen

GENEHMIGUNGSENTWURF

Straßenbauverwaltung Freistaat Bayern Staatliches Bauamt Aschaffenburg B 469 : 500_0,015-0,169; 520_0,000-0,007 Straße / Abschn.-Nr. / Station: Kr Mil 6: 120_2,605-2,670		Unterlage / Blatt-Nr.: 9.3 Landschaftspfl. Begleitplan Maßnahmen Maßstab: 1 : 500
PROJIS-Nr.:		

B 469
Umbau Knoten
B 469 / Kr Mil 6
zum Kreisverkehr

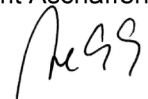aufgestellt:
Staatliches Bauamt Aschaffenburg

Aldenhoff, BD
Aschaffenburg, den 25.08.2017