


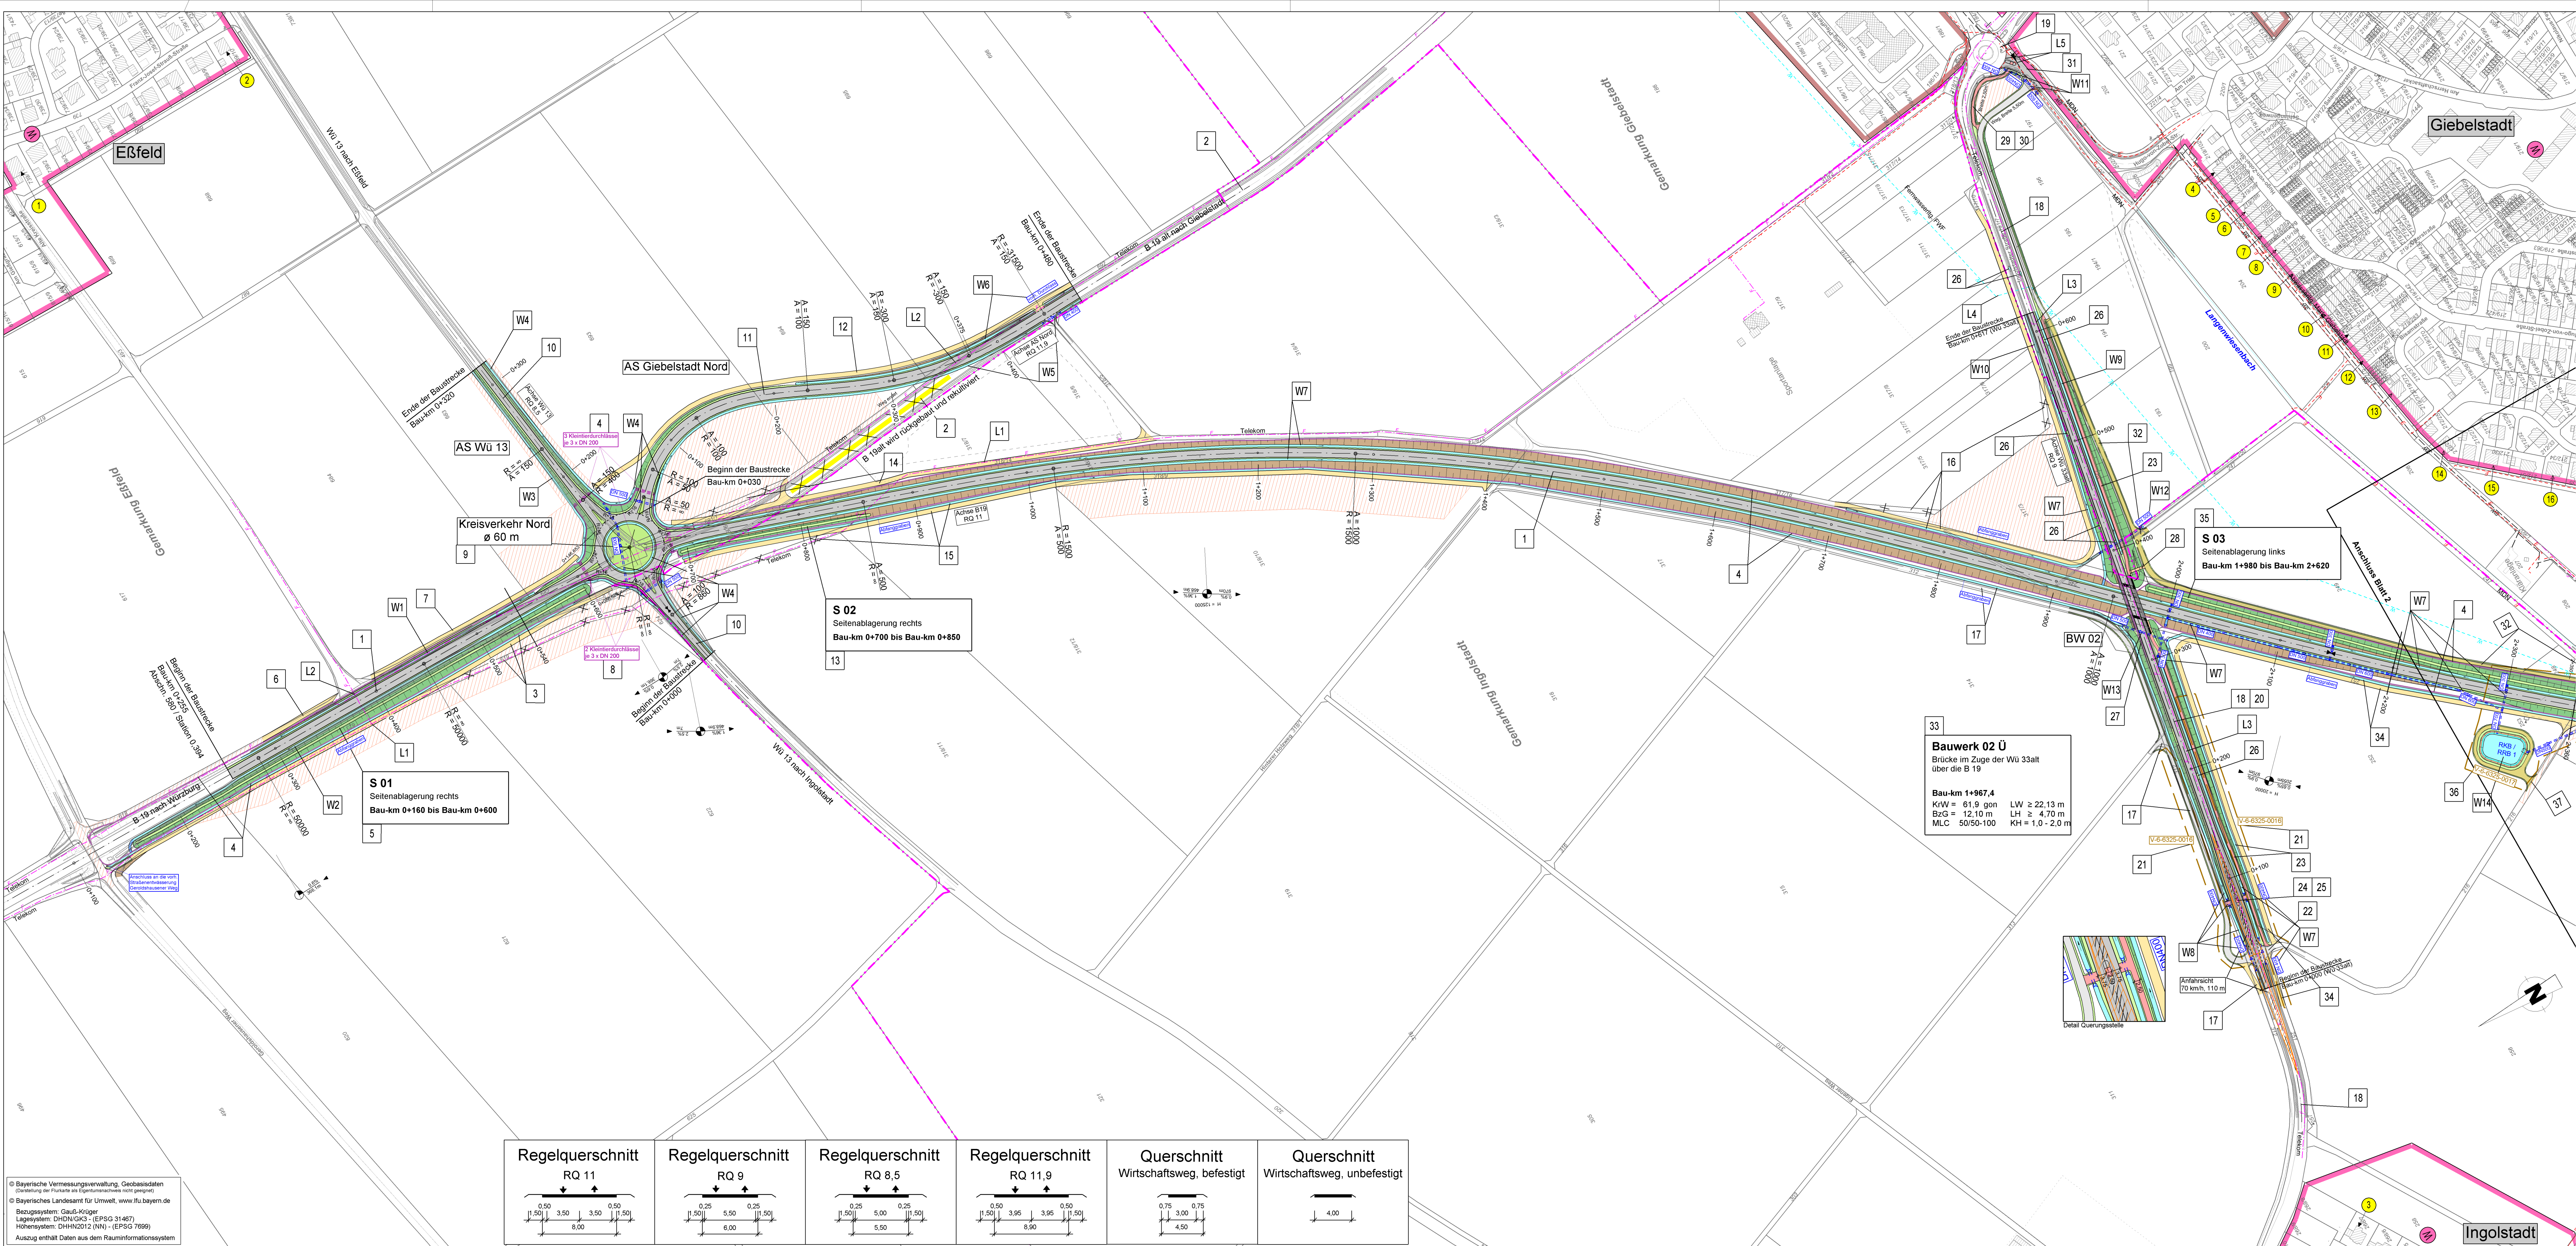

Planung

	Einschnittabschöpfung / Abtrag
	Mäde mit Fließrichtung
	Fahrbahn mit Achse
	Bankett
	Dämmboschung / Auftrag
	Mäde / Abhanggraben mit Fließrichtung
	Straßeneinflächen
	Wirtschaftsweg, bit. bef.
	Wirtschaftsweg, leicht bef.
	Wirtschaftsweg, unbef.
	Geh- und Radweg
	Gehweg

Zeichenerklärung

	Neigungsbrechpunkt mit Angabe von Ausrichtungshalbmesser, Neigung und Abstand
	Gradientenloophpunkt
	Brücke mit Widerlager
	Rückbaustrecke
	freizuhaltendes Sichtfeld
	Leiteinrichtung für Feldhamster
	Inanspruchnahme während der Bauzeit

Regelungsverzeichnis

12	L1	W1
Nr. im Regelungsverzeichnis mit Unterscheidung Leitungen und Entwässerung		

Verwaltung

	Gemarkungsgrenze
	Flurstücksgrenze

Versorgungseinrichtungen

vorhanden	geplant

Entwässerung


geplant	vorhanden

Immissionsschutz

26	Objekt Nr. ohne Grenzüberbrechung
	Lärmschutzwand

Schutzgebiete

	Vogelschutzgebiet
	Bodendenkmal
	Bodendenkmal Verdachtsfläche
	Deponie
	Wohngebiet gemäß FNP
	Mischgebiet gemäß FNP
	Gewerbegebiet gemäß FNP

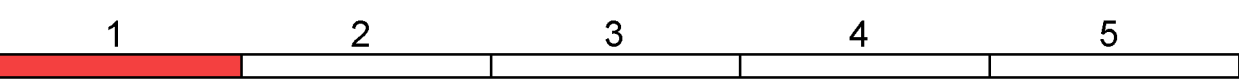

Staatliches Bauamt Würzburg		bearbeitet:	Dec. 2019	Vetter
Weißenburgstraße 6		gezeichnet:	Dec. 2019	Hoherz
97082 Würzburg		geprüft:	Dec. 2019	Piller
Tel.: 0931/392-00, Fax: 0931/392-2777, E-Mail: poststelle@staebauwue.bayern.de		PSP Nr.:	B038.ABBA015.00.03	
		Projekt:	B 19 Ortsumgehung Giebelstadt	
		FT_Lageplan_2019-11-15.rvt		

Nr.	Art der Änderung	Datum	Zeichen

FESTSTELLUNGSENTWURF

Straßenbauverwaltung Freistaat Bayern

Staatliches Bauamt Würzburg

Straße / Abschn.-Nr. / Station: B19 / 580 / 0,394 bis B19 / 480 / 0,846

PROJIS-Nr.:

Unterlage / Blatt-Nr.: 5 / 1

Lageplan

Maßstab: 1 : 2 000

B 19, (Schwäbisch Hall) - Würzburg

Ortsumgehung Giebelstadt - Euerhausen

Bau-km 0+255 bis 2+400

aufgestellt:

Staatliches Bauamt Würzburg

Würzburg, den 15.01.2020

