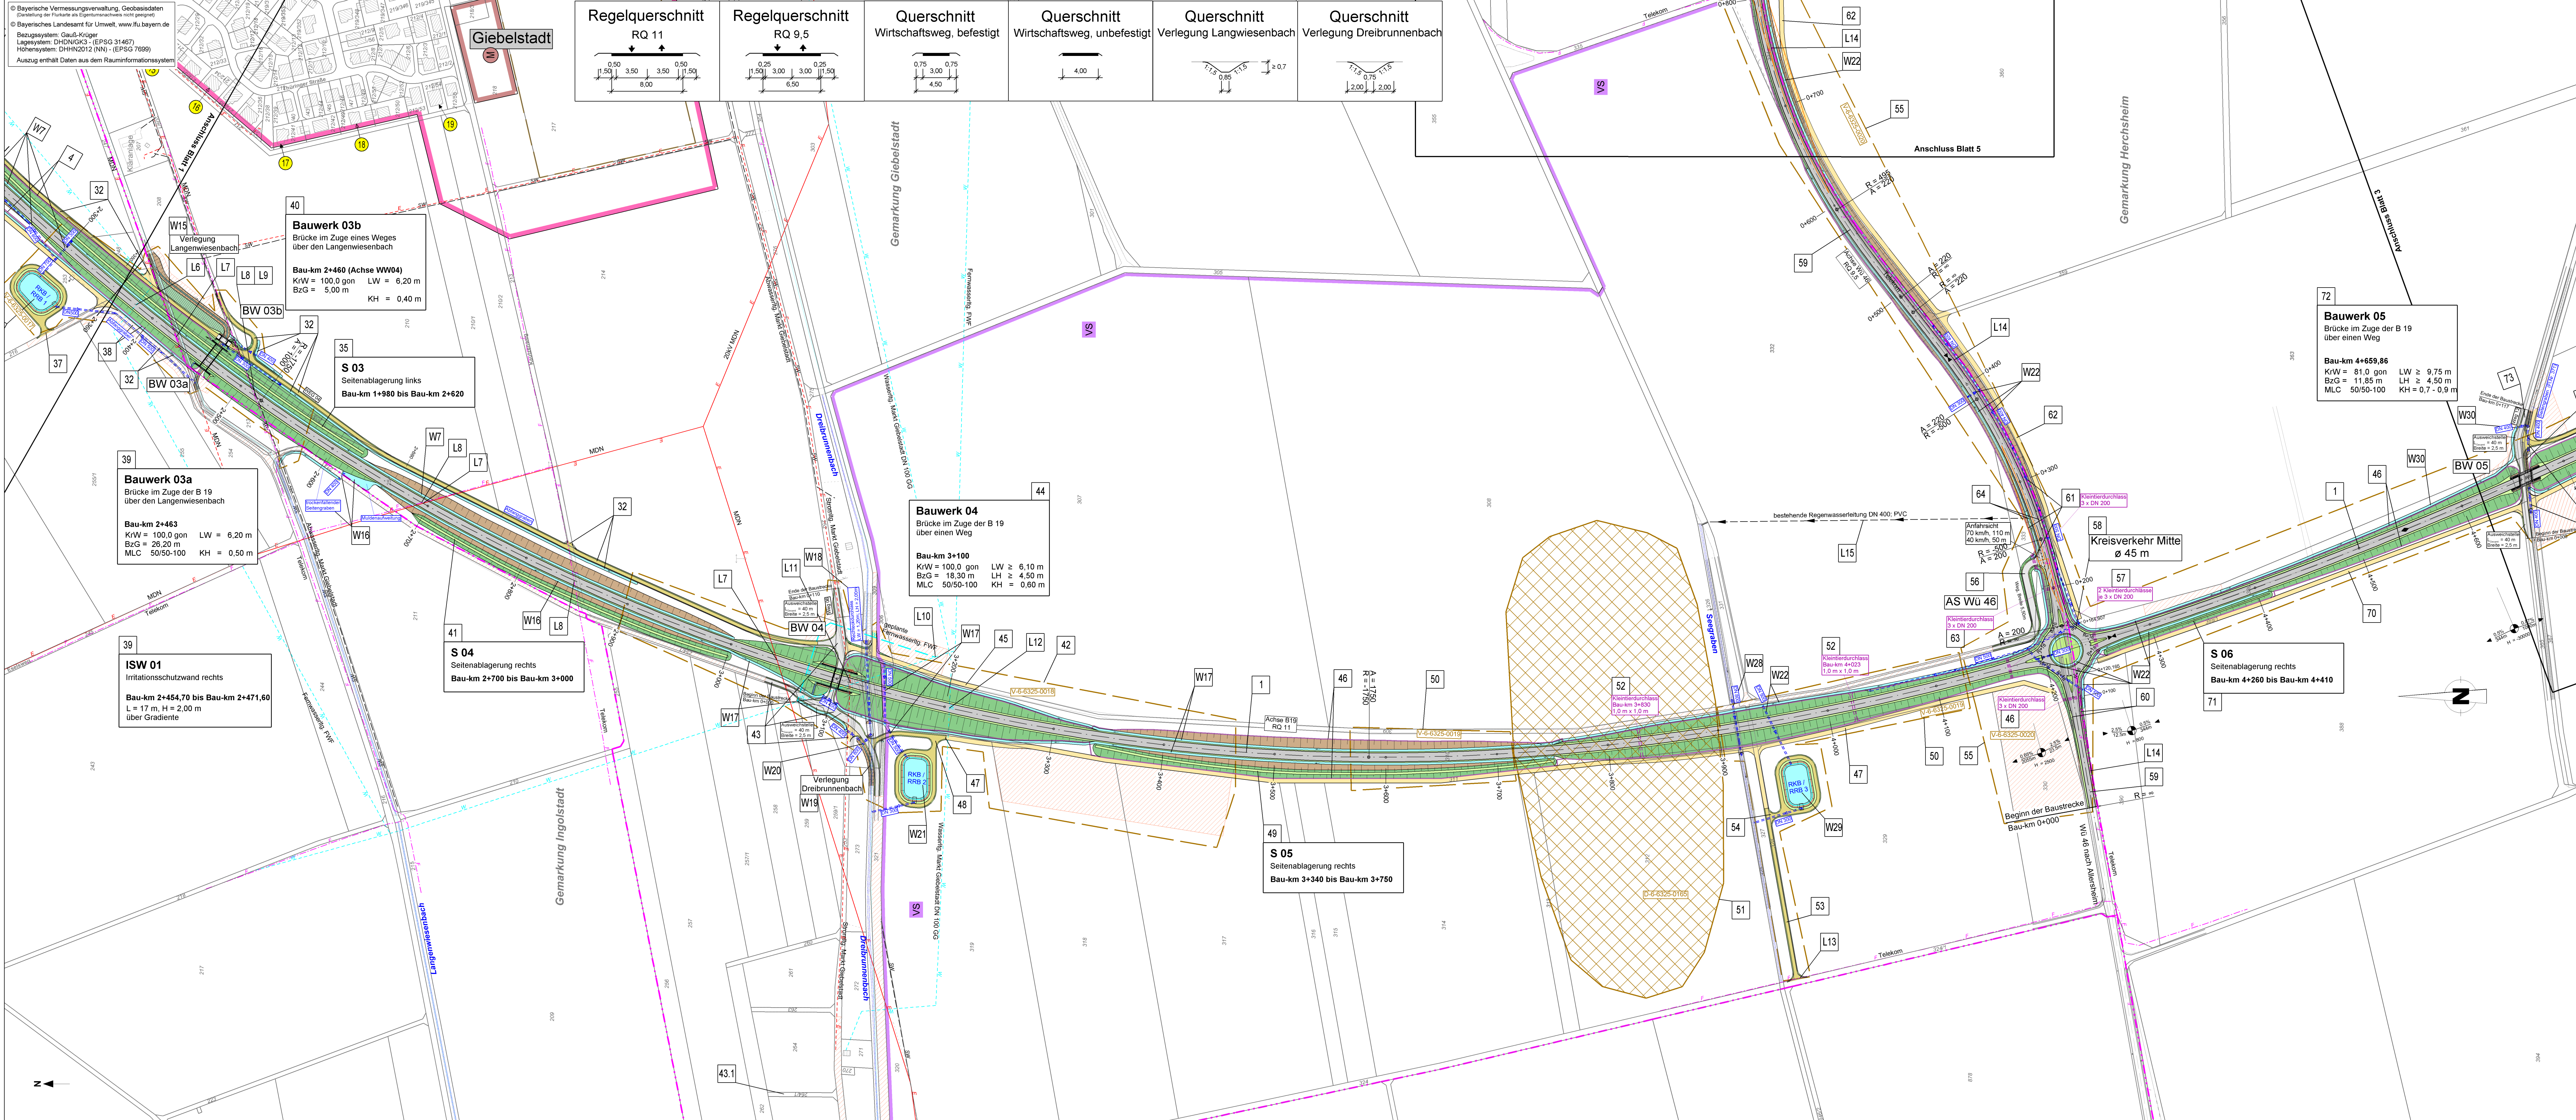


Zeichenerklärung

Planung

- Einschnittabschöpfung / Abtrag
- Mulde mit Fließrichtung
- Fahrbahn mit Achse
- Bänke / Dammabschöpfung / Auftrag
- Mulde / Abfanggraben mit Fließrichtung
- Straßenentwässerung
- Wirtschaftsweg, bit. bef.
- Wirtschaftsweg, leicht bef.
- Wirtschaftsweg, unbef.
- Geh- und Radweg
- Gehweg

Regelungsverzeichnis

12 L1 W1
Nr. im Regelungsverzeichnis mit Unterscheidung Leitungen und Entwässerung

Versorgungseinrichtungen

vorhanden geplant
Trinkwasserleitung
E-Freileitung
E-Kabel
Fernmeldeleitung
Schmutzwasserleitung

Entwässerung

geplant
Transportleitung DN 300 mit Fließrichtung
Rohrdurchlass DN 300 mit Fließrichtung
Straßenablauf

Immissionschutz

26
Objekt Nr. ohne Grenzwertüberschreitung

Schutzgebiete

- Vogelschutzgebiet
- Bodendenkmal
- Bodendenkmal Verdachtsfläche
- Deponie
- Wohngebiet gemäß FNP
- Mischgebiet gemäß FNP
- Gewerbegebiet gemäß FNP

Verwaltung

- Gemarkungsgrenze
- Flurstücksgrenze

Neigungsbrechpunkt mit Angabe von Ausrichtung, Neigung und Abstand

Gradientenbruchpunkt

Brücke mit Widerlager

Rückbaustrecke

freizuhaltendes Sichtfeld

Leiteneinrichtung für Feldhamster

Inanspruchnahme während der Bauzeit

1		2	3	4	5
Staatliches Bauamt Würzburg					
Weißenburgstraße 6 97082 Würzburg		bearbeitet: Dez. 2019 gezeichnet: Dez. 2019 geprüft: Dez. 2019		Vetter Hoherz Piller	
Tel.: 0931/392-00, Fax: 0931/392-2777, E-Mail: poststelle@bauamt.wuerzburg.de		PSP Nr.: 8838-ABBA016.00.02		Projekt: B 19 Ortsumgehung Giebelstadt	
				IP_Lageplan_2019-11-15H1	
Nr.		Art der Änderung		Datum	
				Zeichen	

FESTSTELLUNGSENTWURF

Straßenbauverwaltung Freistaat Bayern

Staatliches Bauamt Würzburg

Straße / Abschn.-Nr. / Station: B 19 / 580 / 0,394 bis B 19 / 480 / 0,846
PROJUS-Nr.:

Unterlage / Blatt-Nr.: 5 / 2
Lageplan

Maßstab: 1 : 2 000

B 19, (Schwäbisch Hall) - Würzburg
Ortsumgehung Giebelstadt - Euerhausen
Bau-km 2+400 bis 4+600 / Bau-km 0+000 bis 0+700 (Wü 46)

aufgestellt:
Staatliches Bauamt Würzburg
St. Stefan Lohrer
Würzburg, den 15.01.2020