
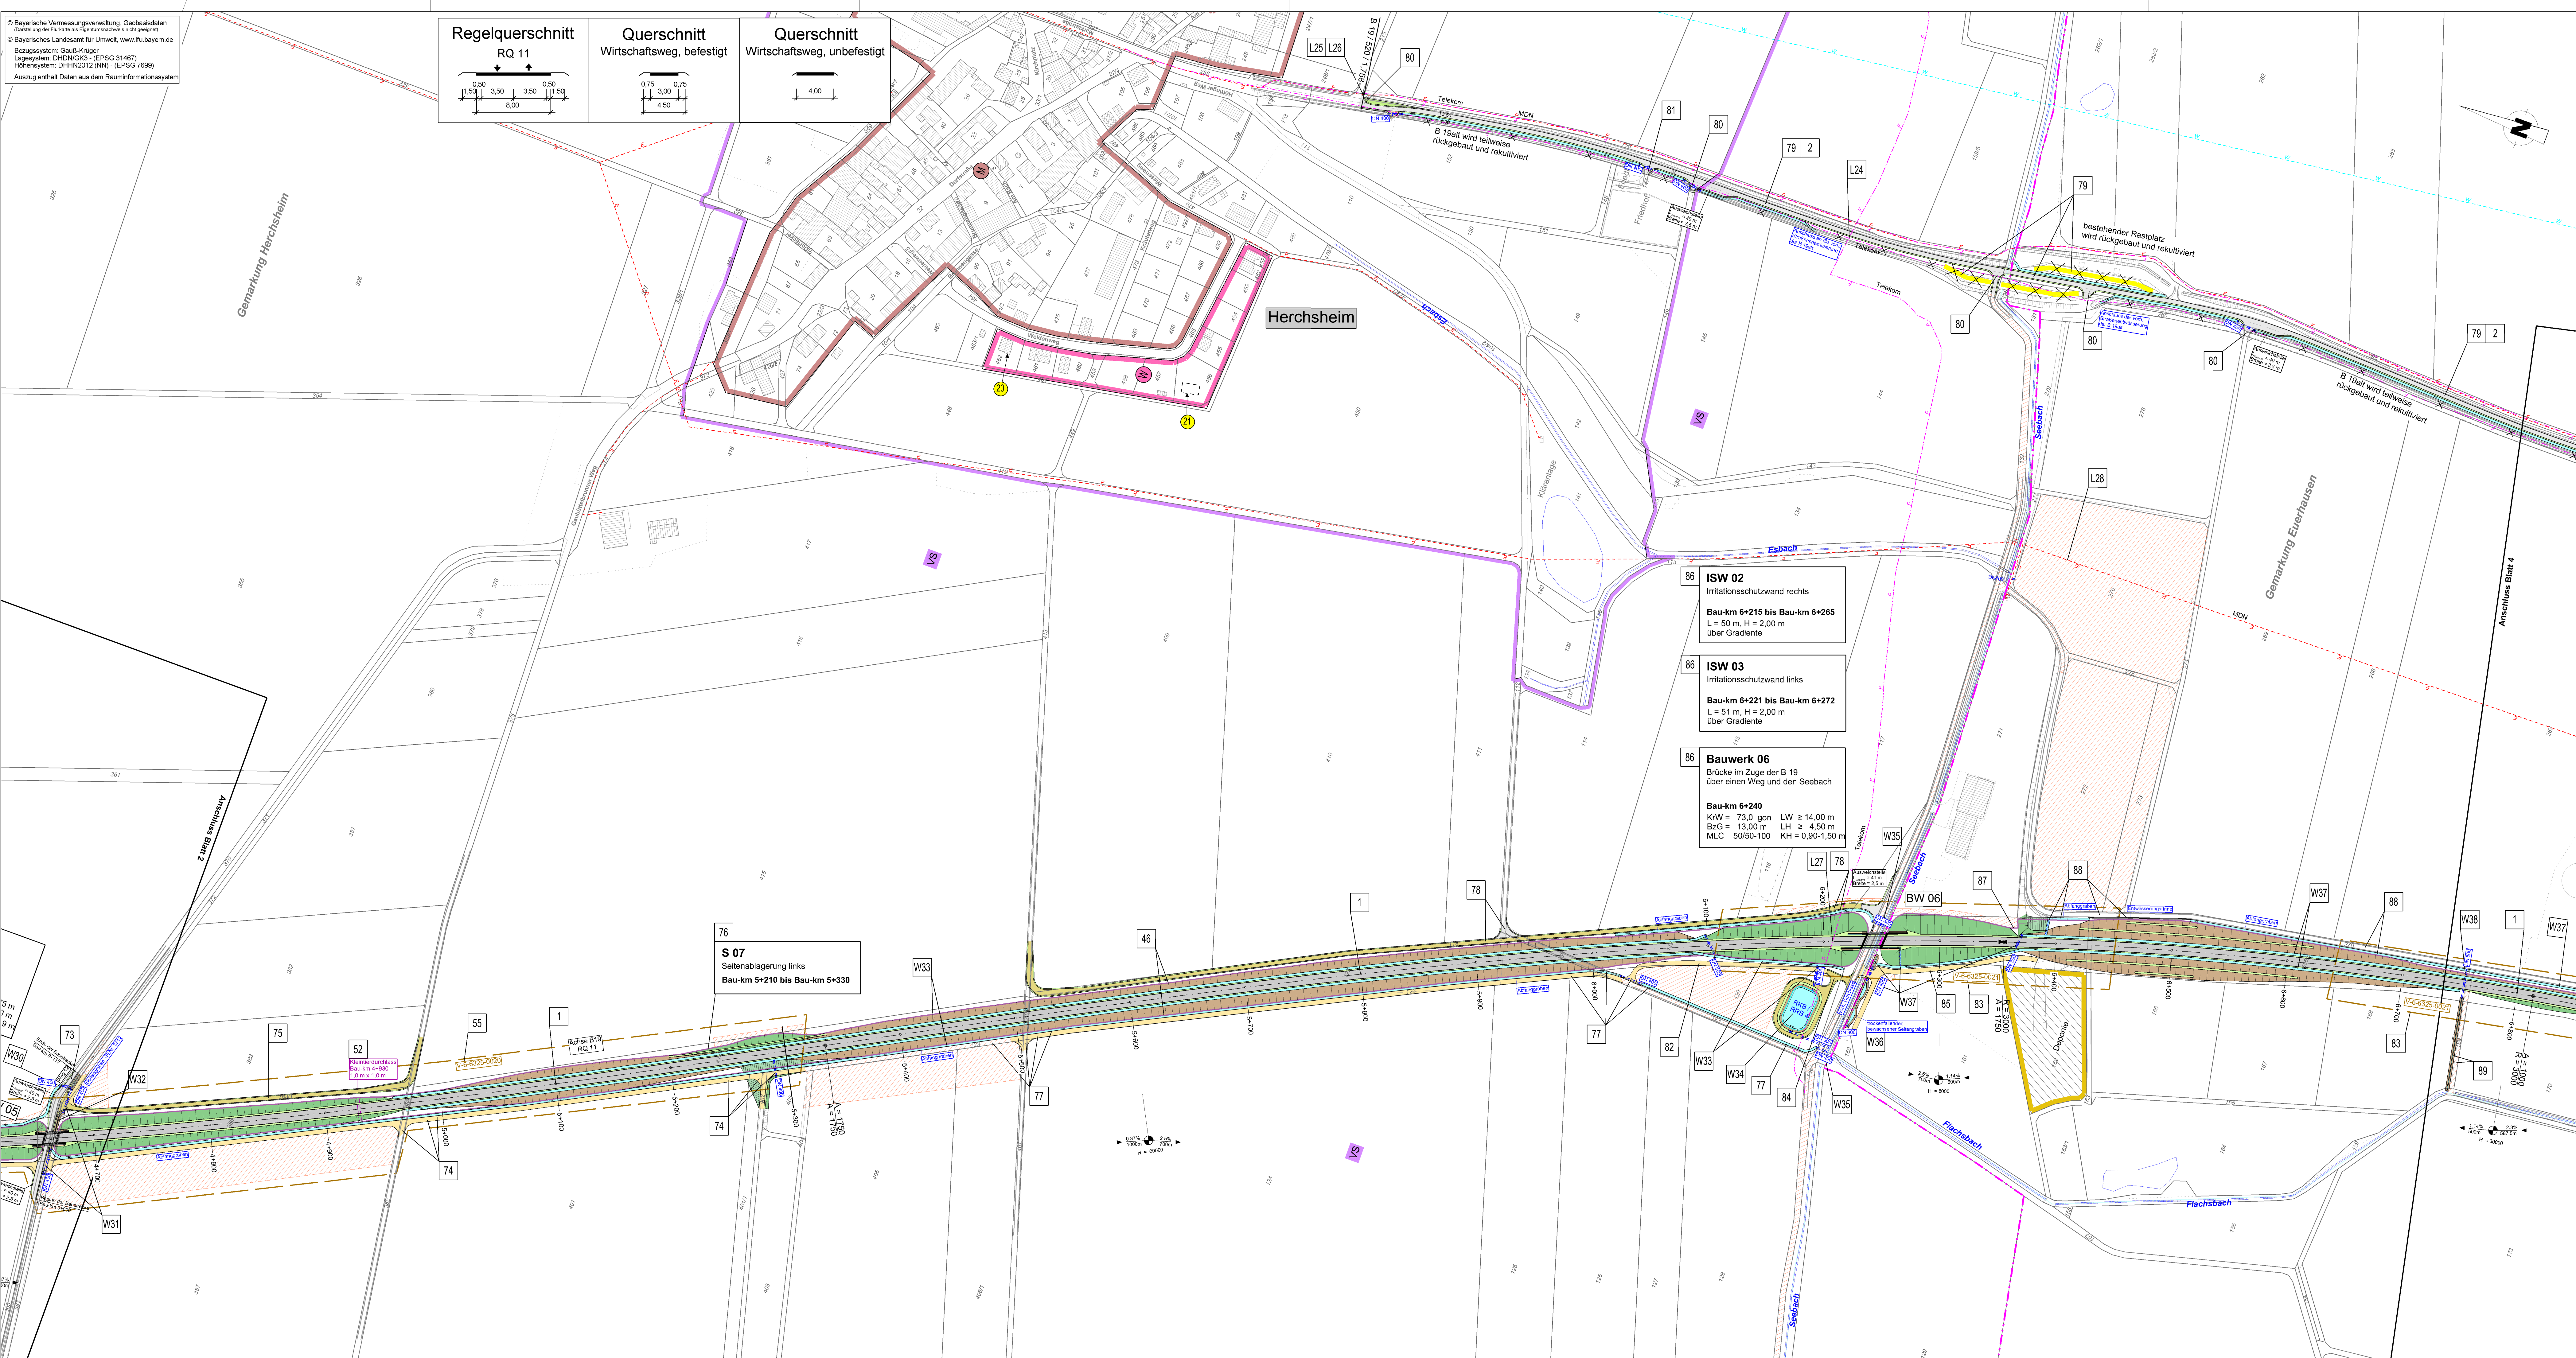


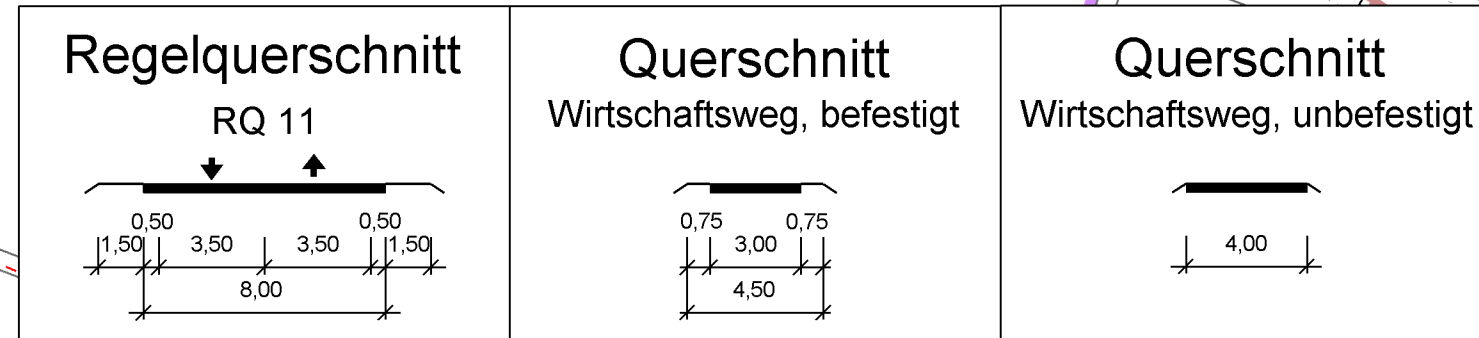

Planung

- Einschnittsboschung / Abtrag
- Mulde mit Fließrichtung
- Fahrbahn mit Achse
- Bänne / Böschung / Auftrag
- Mulde / Abfanggraben mit Fließrichtung
- Straßenebenenflächen
- Wirtschaftsweg, bt. bef.
- Wirtschaftsweg, leicht bef.
- Wirtschaftsweg, unbef.
- Geh- und Radweg
- Gehweg

Zeichenerklärung

Nr. im Regelungsverzeichnis mit Unterscheidung Leitungen und Entwässerung

Verwaltung

Gemarkungsgrenze

Flurstücksgrenze

Versorgungseinrichtungen

vorhanden

geplant

Trinkwasserleitung

E-Friedleitung

E-Kabel

Fernmeldeleitung

Schmutzwasserleitung

Entwässerung

geplant

Transportleitung DN 300 mit Fließrichtung

Rohrdurchlass DN 300 mit Fließrichtung

Straßenablauf

Kontrollschacht

Ablassschacht

RWB / RRB 1

Regenklärbecken / Regenrückhaltebecken

Immissionsschutz

Objekt Nr. ohne Grenzüberschreitung

Lärmschutzwand

Schutzgebiete

Vs Vogelschutzgebiet

Bodendenkmal


Bodendenkmal Verdachtsfläche

Deponie

Wohngelände gemäß FNP

Mischgebiet gemäß FNP

Gewerbegebiet gemäß FNP

 

FESTSTELLUNGSENTWURF

Straßenbauverwaltung Freistaat Bayern

Staatliches Bauamt Würzburg

Straße / Abschn.-Nr. / Station: B19 / 580 / 0,394 bis B19 / 480 / 0,846

PROJIS-Nr.:

Unterlage / Blatt-Nr.: 5 / 3
Lageplan

Maßstab: 1:2 000

B 19, (Schwäbisch Hall) - Würzburg
Ortsumgehung Giebelstadt - Euerhausen
Bau-km 4+000 bis 6+800

aufgestellt:
Staatliches Bauamt Würzburg
Dr. Stefan Lehner
Würzburg, den 15.01.2020