



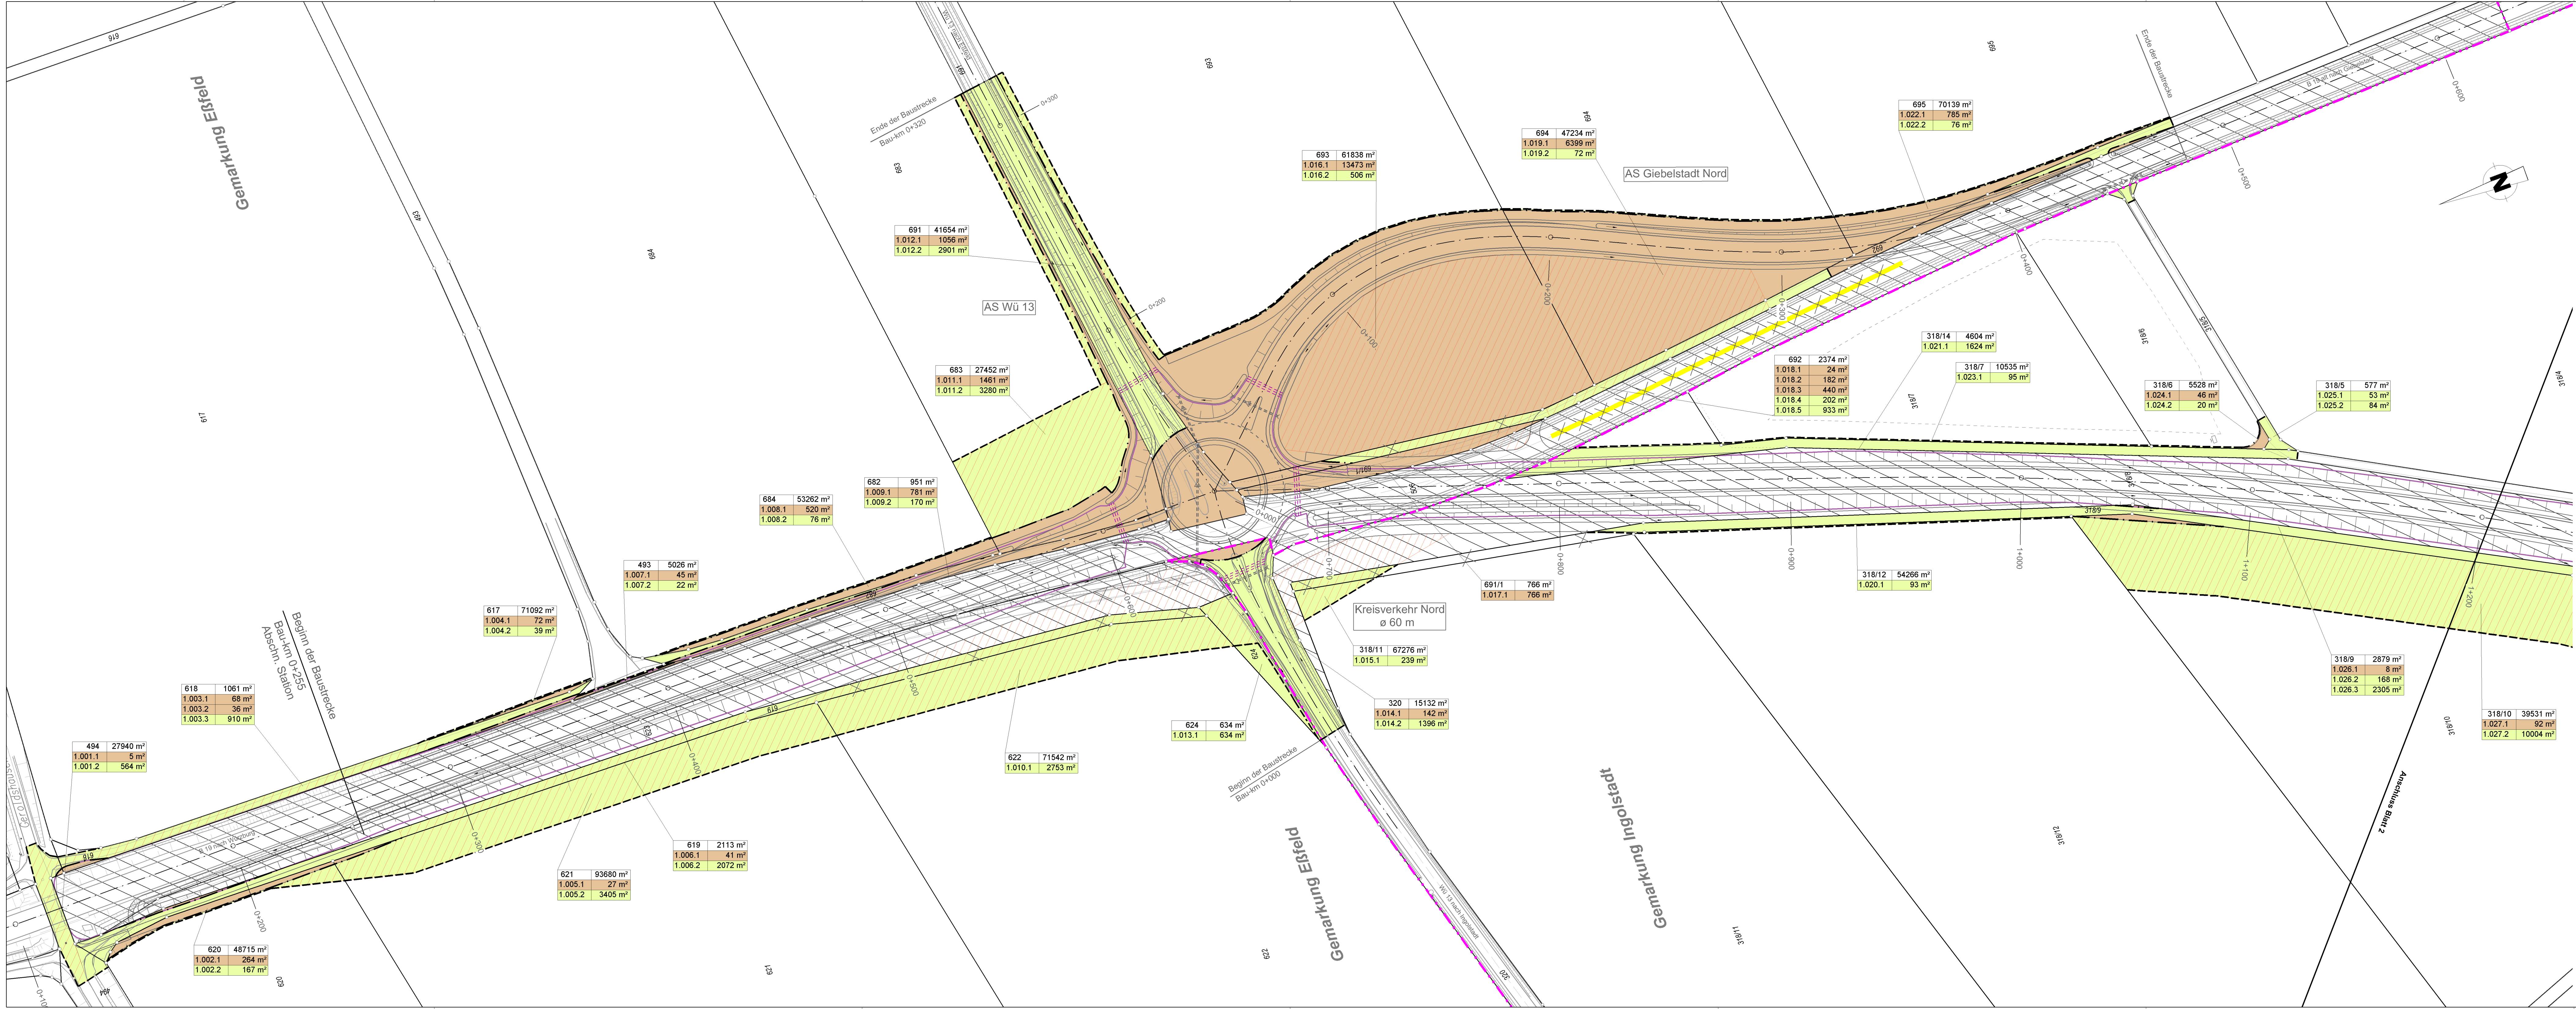

Zeichenerklärung

	zu erwerbende Fläche		Zusammengehörigkeitspfad
	vorbereitend in Anspruch zu nehmende Fläche		Gemarkungsgrenze
	dauernd zu belastende Fläche		Flurgrenze mit Grenzstein
	Fläche im Eigentum der Bundesrepublik Deutschland (Bundesstraßenverwaltung)		Flurstücknummer
			temporäre Bauflächen

	176/3	2 864 m²	Flurstück / Größe des Flurstücks lfd. Nr. im Grunderwerbsverzeichnis / Größe der Teilfläche 2 Nr. des Grunderwerbsplans 30 lfd. Nr. des betroffenen Grundstücks 1 Teilfläche eines Grundstücks
	2.030.1	234 m²	

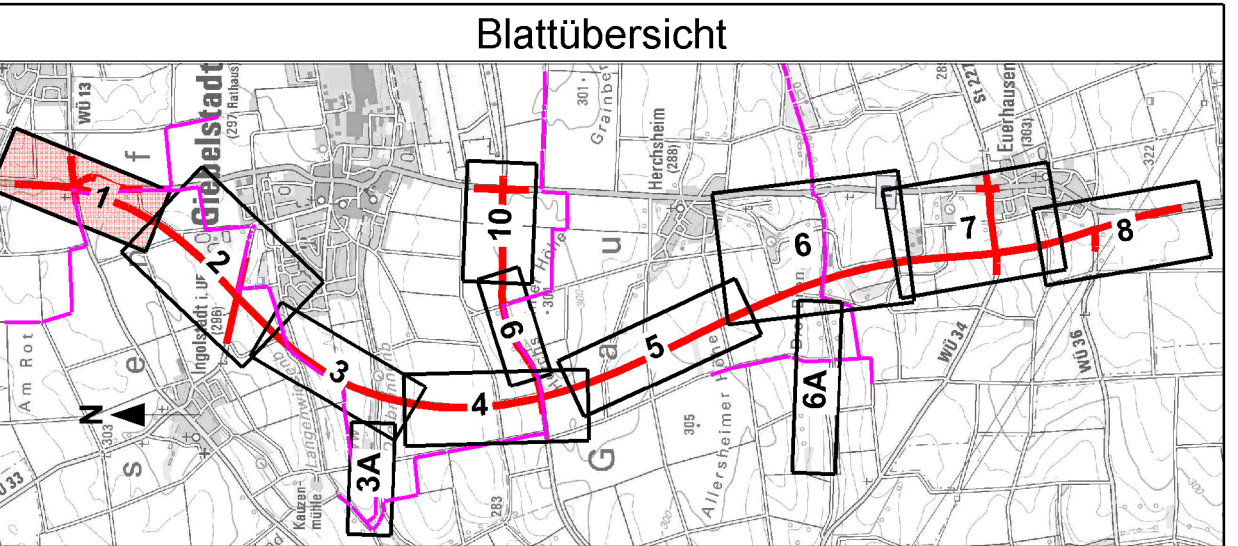

Staatliches Bauamt Würzburg			bearbeitet:	Dez. 2019	Vetter
Weißenburgstraße 6			gezeichnet:	Dez. 2019	Hoherz
97082 Würzburg			geprüft:	Dez. 2019	Piller
Tel.: 0931/392-00, Fax: 0931/392-2777, E-Mail: poststelle@stbauwue.bayern.de			PSP Nr.: 0931-ABBAD015-00-00		
			Projekt: B 19 Ortsumgehung Giebelstadt		
			PF_Lageplan-Grunderwerb1000_2019-12-03HH.icd		
Nr.	Art der Änderung		Datum		Zeichen

FESTSTELLUNGSENTWURF

Straßenbauverwaltung Freistaat Bayern		Unterlage / Blatt-Nr.: 10.1 / 1
Staatliches Bauamt Würzburg		Grunderwerbsplan
Straße / Abschn. - Nr. / Station: B19 / 580 / 0,394 bis B19 / 480 / 0,846		Maßstab: 1 : 1 000
PROJIS-Nr.:		
B 19, (Schwäbisch Hall) - Würzburg Ortsumgehung Giebelstadt - Euerhausen Bau-km 0+255 bis 1+250		
aufgestellt: Staatliches Bauamt Würzburg Dr. Stefan Lehner Würzburg, den 15.01.2020		