



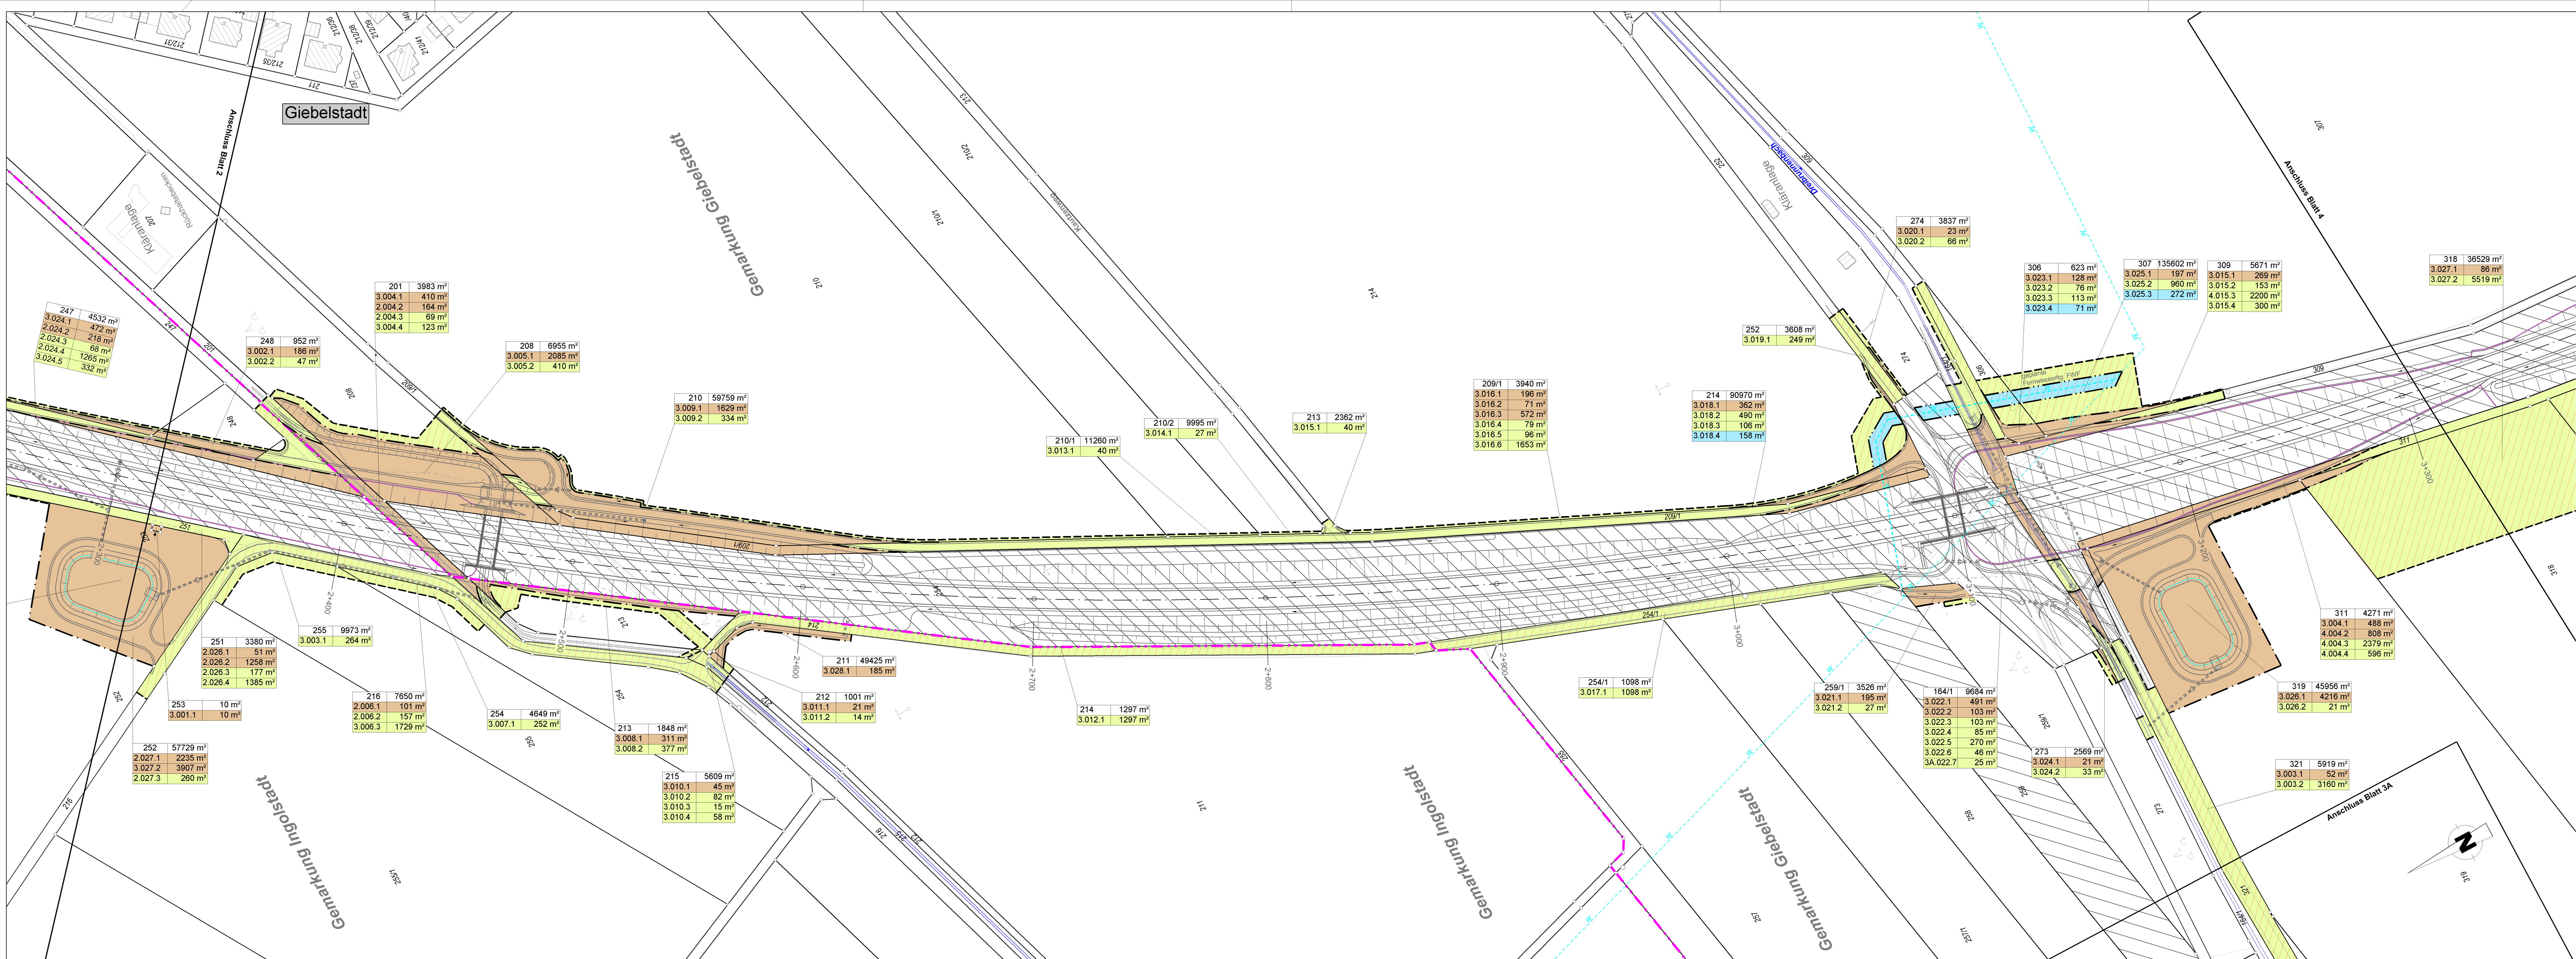

Zeichenerklärung

	zu erwerbende Fläche		Zusammengehörigkeitspfeil
	vorübergehend in Anspruch zu nehmende Fläche		Gemarkungsgrenze
	dauernd zu belastende Fläche		Flurgrenze mit Grenzstein
	Fläche im Eigentum der Bundesrepublik Deutschland (Bundesstraßenverwaltung)		Flurstücksnummer
			116/12
			temporäre Bauflächen

176/3	2 664 m²	Flurstück / Größe des Flurstücks lfd. Nr. im Grunderwerbsverzeichnis / Größe der Teilfläche 2 lfd. Nr. des Grunderwerbsplanes 30 lfd. Nr. des betroffenen Grundstückes 1 Teilfläche eines Grundstückes
2.030.1	234 m²	

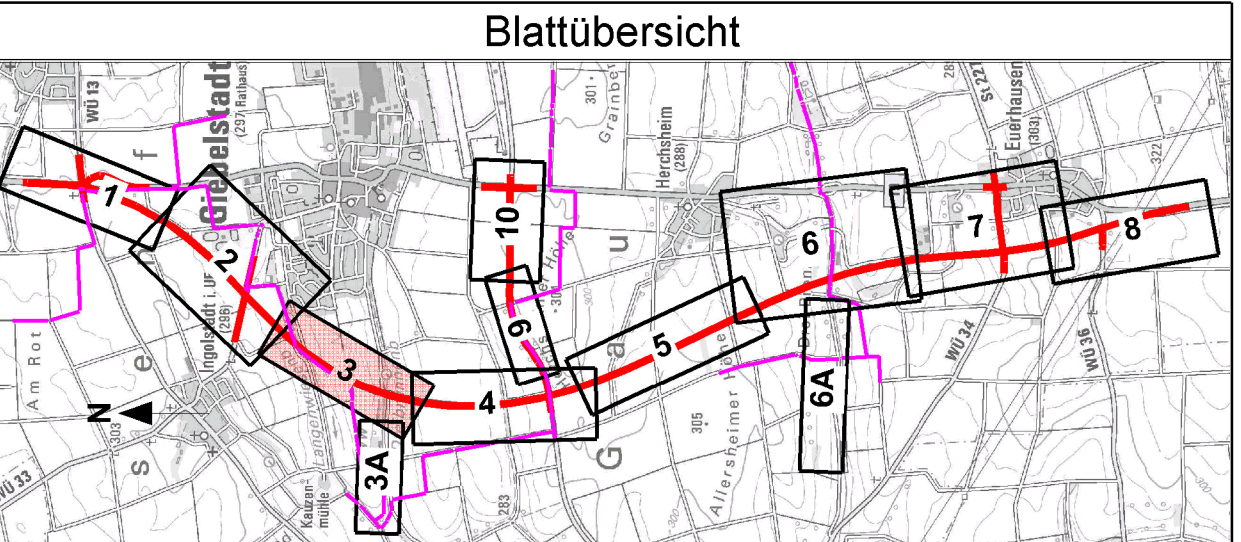

Staatliches Bauamt Würzburg

Weißenburgstraße 6
97082 Würzburg
Tel.: 0931/392-00, Fax: 0931/392-2777, E-Mail: poststelle@stbauwue.bayern.de

bearbeitet: Dez. 2019 Vetter
gezeichnet: Dez. 2019 Hoherz
geprüft: Dez. 2019 Piller

PSP Nr.: 0633.ABBAD015.00.ED
Projekt: B 19 Ortsumgehung Giebelstadt
PF_Lageplan-Grunderwerb1000_2019-12-03+H.icd

Nr.	Art der Änderung	Datum	Zeichen

FESTSTELLUNGSENTWURF

Straßenbauverwaltung Freistaat Bayern	Unterlage / Blatt-Nr.: 10.1 / 3
Staatliches Bauamt Würzburg	Grunderwerbsplan
Straße / Abschn.-Nr. / Station: B19 / 580 / 0,394 bis B19 / 480 / 0,846	Maßstab: 1 : 1 000
PROJUS-Nr.:	
B 19, (Schwäbisch Hall) - Würzburg Ortsumgehung Giebelstadt - Euerhausen Bau-km 2+300 bis 3+350	
aufgestellt: Staatliches Bauamt Würzburg Dr. Stefan Lehner Würzburg, den 15.01.2020	