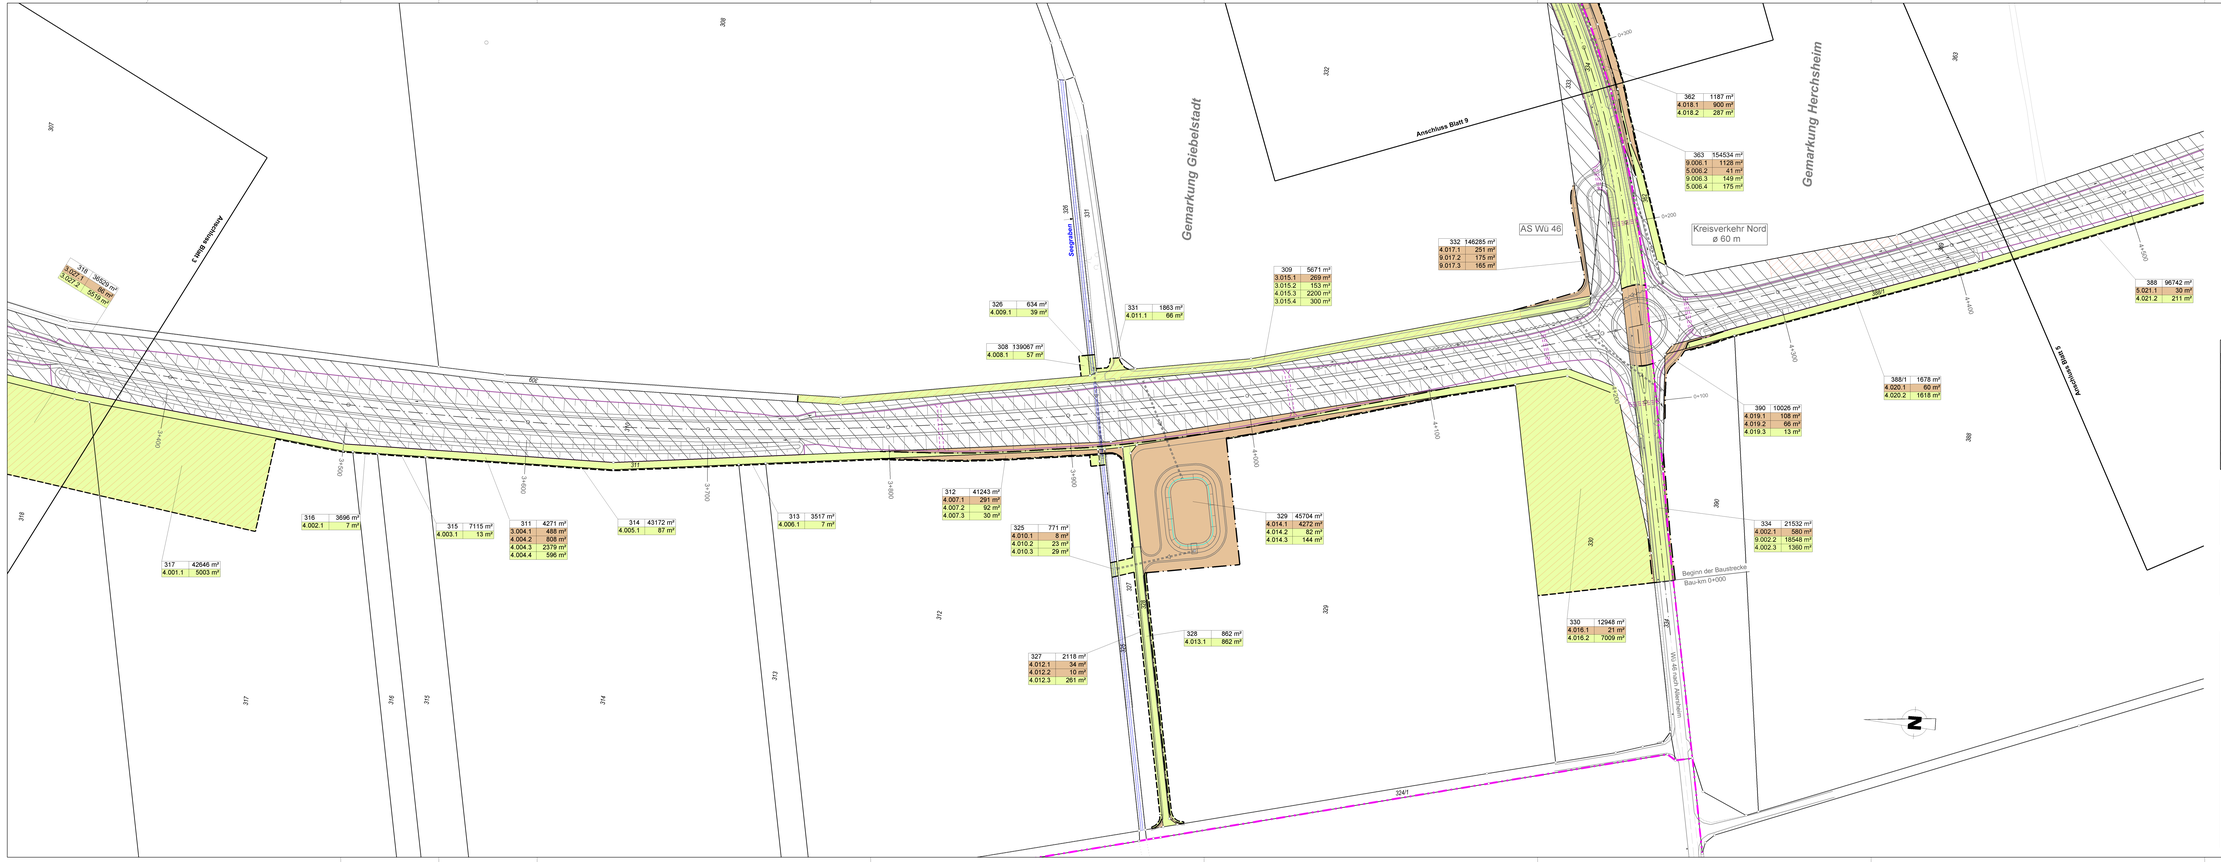
Gemarkung Giebelstadt
Gemarkung Herchsheim
Anschluss Blatt 9
Anschluss Blatt 3
Kreisverkehr Nord
ø 60 m
AS Wü 46
Seegraben
Beginn der Baustrecke
Bau-km 0+000
Weiterführung Richtung Ingolstadt
Weiterführung Richtung Würzburg
N
Z
319 36529 m² 4.007.1 6519 m²
316 3696 m² 4.002.1 7 m²
317 42646 m² 4.001.1 5003 m²
315 7115 m² 4.003.1 13 m²
311 4271 m² 3.004.1 488 m² 4.004.2 808 m² 4.004.3 2379 m² 4.004.4 596 m²
314 43172 m² 4.005.1 87 m²
313 3517 m² 4.006.1 7 m²
312 41243 m² 4.007.1 291 m² 4.007.2 92 m² 4.007.3 30 m²
325 771 m² 4.010.1 8 m² 4.010.2 23 m² 4.010.3 29 m²
327 2118 m² 4.012.1 34 m² 4.012.2 10 m² 4.012.3 261 m²
328 862 m² 4.013.1 862 m²
329 45704 m² 4.014.1 4272 m² 4.014.2 82 m² 4.014.3 144 m²
330 12948 m² 4.016.1 21 m² 4.016.2 7009 m²
331 1883 m² 4.011.1 66 m²
326 634 m² 4.009.1 39 m²
308 139067 m² 4.008.1 57 m²
309 5671 m² 3.015.1 269 m² 3.015.2 153 m² 4.015.3 2200 m² 3.015.4 300 m²
332 146285 m² 4.017.1 251 m² 9.017.2 175 m² 9.017.3 165 m²
362 1187 m² 4.018.1 900 m² 4.018.2 287 m²
363 154534 m² 9.006.1 1126 m² 5.006.2 41 m² 9.006.3 149 m² 5.006.4 175 m²
388 96742 m² 5.021.1 30 m² 4.021.2 211 m²
388/1 1678 m² 4.020.1 60 m² 4.020.2 1618 m²
390 10026 m² 4.019.1 108 m² 4.019.2 66 m² 4.019.3 13 m²
334 21532 m² 4.002.1 580 m² 9.002.2 18548 m² 4.002.3 1360 m²
307 308 309 310 311 312 313 314 315 316 317 318 319 320 321 322 323 324 325 326 327 328 329 330 331 332 334 362 363 388 388/1 390
3241
0+000 0+100 0+200 0+300 0+400 0+500
3+400 3+500 3+600 3+700 3+800 3+900 4+000 4+100 4+200 4+300 4+400 4+500
65 m 50 m 10 m 7 m 3,5 m 3,5 m 7 m 10 m 50 m 65 m
Zeichenerklärung
zu erwerbende Fläche
vorübergehend in Anspruch zu nehmende Fläche
dauernd zu belastende Fläche
Fläche im Eigentum der Bundesrepublik Deutschland (Bundesstraßenverwaltung)
Zusammengehöriges Besitzstück
Gemarkungsgrenze
Flurgrenze mit Grenzstein
116/12 Flurstücksnummer
temporäre Baufläche
17/63 2 664 m² 2.030.1 234 m²
Flurstück / Größe des Flurstücks
lfd. Nr. im Grunderwerbsverzeichnis / Größe der Teilfläche
30 lfd. Nr. des betroffenen Grundstückes
1 Teilfläche eines Grundstückes
Blattübersicht
1 2 3 4 5 6 6A 7 8 9 10 11 12A
Staatliches Bauamt Würzburg
Weißenburgstraße 6
97082 Würzburg
Tel.: 0931/382-00; Fax: 0931/382-2777; E-Mail: poststelle@sbawue.bayern.de
bearbeitet: Dez. 2019 Vetter
gezeichnet: Dez. 2019 Hohenz
geprüft: Dez. 2019 Piller
PSP Nr.: 38555 ASB400101 00 00
Projekt: B 19 Ortsumgehung Giebelstadt
PF_Legelplan-Grunderwerb150_2018-12-20.dwg cut
Nr. Art der Änderung Datum Zeichen
FESTSTELLUNGSENTWURF
Straßenbauverwaltung Freistaat Bayern
Staatliches Bauamt Würzburg
Straße / Abschn.-Nr. / Station: B19 / 580 / 0,394 bis B19 / 480 / 0,846
PROJIS-Nr.:
Unterlage / Blatt-Nr.: 10.1 / 4
Grunderwerbsplan
Maßstab: 1 : 1 000
B 19, (Schwäbisch Hall) - Würzburg
Ortsumgehung Giebelstadt - Euerhausen
Bau-km 3+350 bis 4+500
aufgestellt:
Staatliches Bauamt Würzburg
Würzburg, den 15.01.2020