


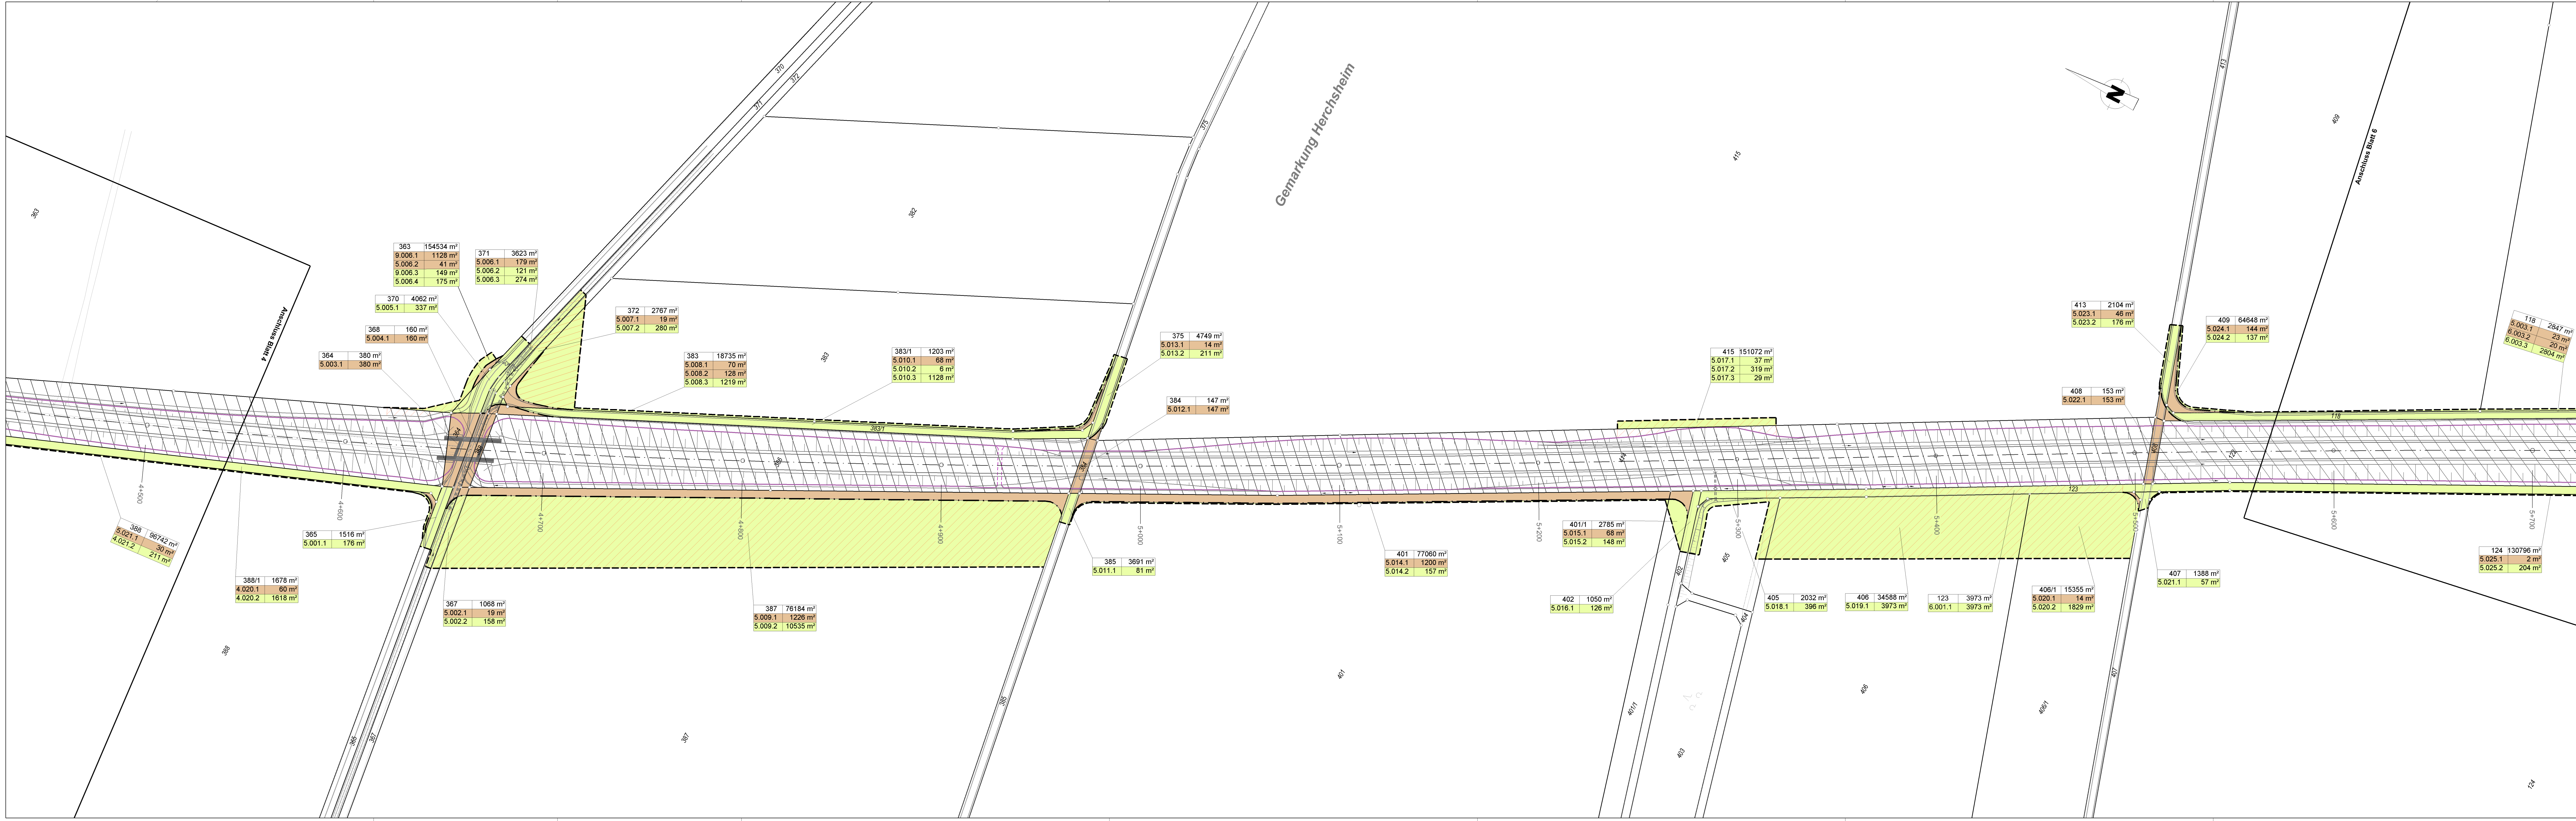


Zeichenerklärung

	zu erwerbende Fläche		Zusammengehörigkeitsstreifen
	vorübergehend in Anspruch zu nehmende Fläche		Gemarkungsgrenze
	dauernd zu belastende Fläche		Flurgrenze mit Grenzstein
	Fläche im Eigentum der Bundesrepublik Deutschland (Bundesstraßenverwaltung)		Flurstücknummer
			temporäre Bauflächen

178/3 2 664 m²
2 030.1 234 m²

Flurstück / Größe des Flurstücks
fld. Nr. im Grunderwerbsverzeichnis / Größe der Teilfläche
2 Nr. des Grunderwerbsplanes
30 fld. Nr. des betroffenen Grundstücks
1 Teilfläche eines Grundstücks

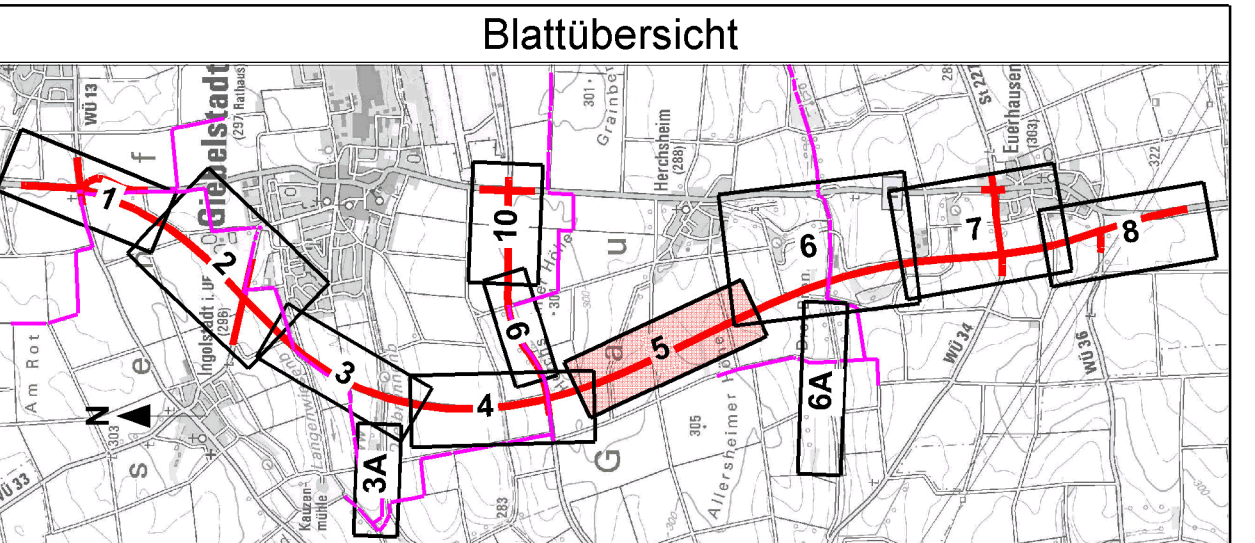

Staatliches Bauamt Würzburg

Weidenburgstraße 6
97082 Würzburg

Tel.: 0931/392-00, Fax: 0931/392-2777, E-Mail: poststelle@stbawue.bayern.de

bearbeitet: Dez. 2019 Vetter
gezeichnet: Dez. 2019 Hoherz
geprüft: Dez. 2019 Piller

PSP Nr.: B035 ABBAD015.00.E0
Projekt: B 19 Ortsumgehung Giebelstadt
PF_Lageplan-Grunderwerb1000_2019-12.03H4.cxd

Nr.	Art der Änderung	Datum	Zeichen

FESTSTELLUNGSENTWURF

Straßenbauverwaltung Freistaat Bayern

Staatliches Bauamt Würzburg

Straße / Abschn.-Nr. / Station: B19 / 580 / 0,394 bis B19 / 480 / 0,846

PROJUS-Nr.:

Unterlage / Blatt-Nr.: 10.1 / 5
Grunderwerbsplan

Maßstab: 1 : 1 000

**B 19, (Schwäbisch Hall) - Würzburg
Ortsumgehung Giebelstadt - Euerhausen
Bau-km 4+500 bis 5+600**

aufgestellt:
Staatliches Bauamt Würzburg

Dr. Stefan Lehner
Würzburg, den 15.01.2020