


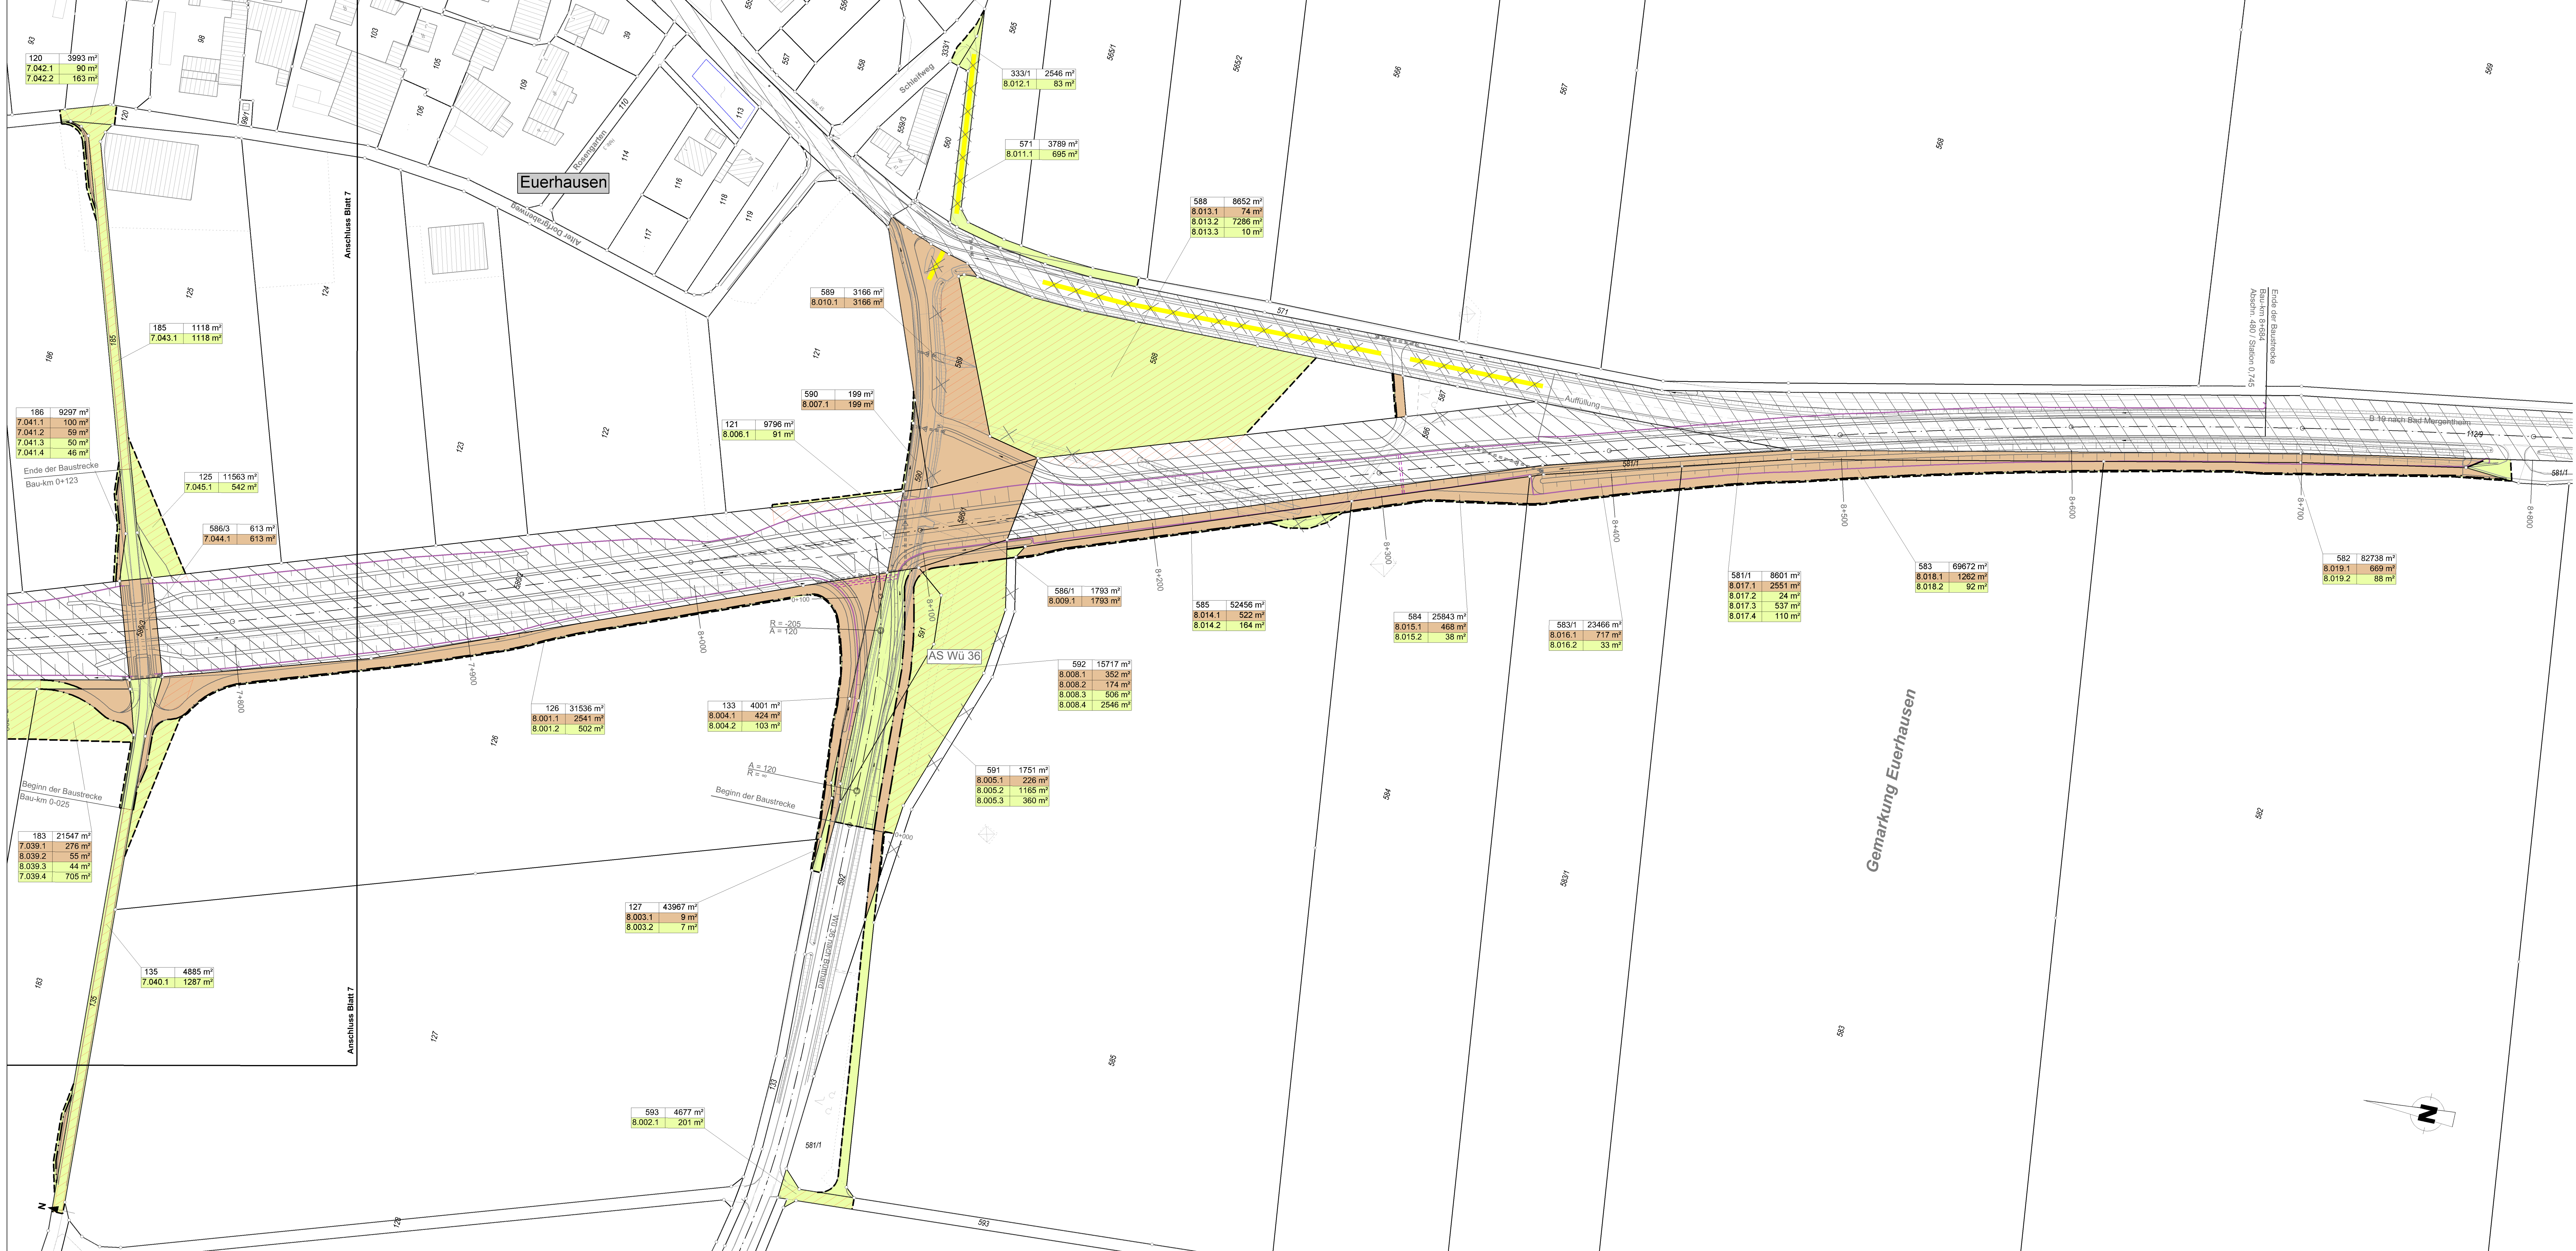

zu erwerbende Fläche

vorübergehend in Anspruch zu nehmende Fläche

dauernd zu belastende Fläche

Fläche im Eigentum der Bundesrepublik Deutschland (Bundesstraßenverwaltung)

Flurstück / Größe des Flurstücks
lfd. Nr. im Grunderwerbsverzeichnis / Größe der Teilfläche
2 Nr. des Grunderwerbsplanes
30 lfd. Nr. des betroffenen Grundstückes
1 Teilfläche eines Grundstückes

176/3 2 864 m²
2.030.1 234 m²

Zusammengehörigkeitspfeil

Gemarkungsgrenze

Flurgrenze mit Grenzstein

Flurstücknummer

temporäre Bauflichten

116/12

Staatliches Bauamt Würzburg

Weißenburgstraße 6
97082 Würzburg

Tel.: 0931/292-00, Fax: 0931/292-2777, E-Mail: poststelle@stbauwue.bayern.de

bearbeitet: Dez. 2019
gezeichnet: Dez. 2019
geprüft: Dez. 2019

Vetter
Hoherz
Piller

Projekt: B 19 Ortsumgehung Giebelstadt
PF_Lageplan-Grunderwerb1000_2019-12-03H11.cdr

Nr.	Art der Änderung	Datum	Zeichen

FESTSTELLUNGSENTWURF

Straßenbauverwaltung Freistaat Bayern

Staatliches Bauamt Würzburg

Straße / Abschn.-Nr. / Station: B 19 / 580 / 0.394 bis B 19 / 480 / 0.846

PROJIS-Nr.:

Unterlage / Blatt-Nr.: 10.1 / 8
Grunderwerbsplan

Maßstab: 1 : 1 000

B 19, (Schwäbisch Hall) - Würzburg
Ortsumgehung Giebelstadt - Euerhausen
Bau-km 7+800 bis 8+684

aufgestellt:
Staatliches Bauamt Würzburg

Dr. Stefan Lehner
Würzburg, den 15.01.2020