


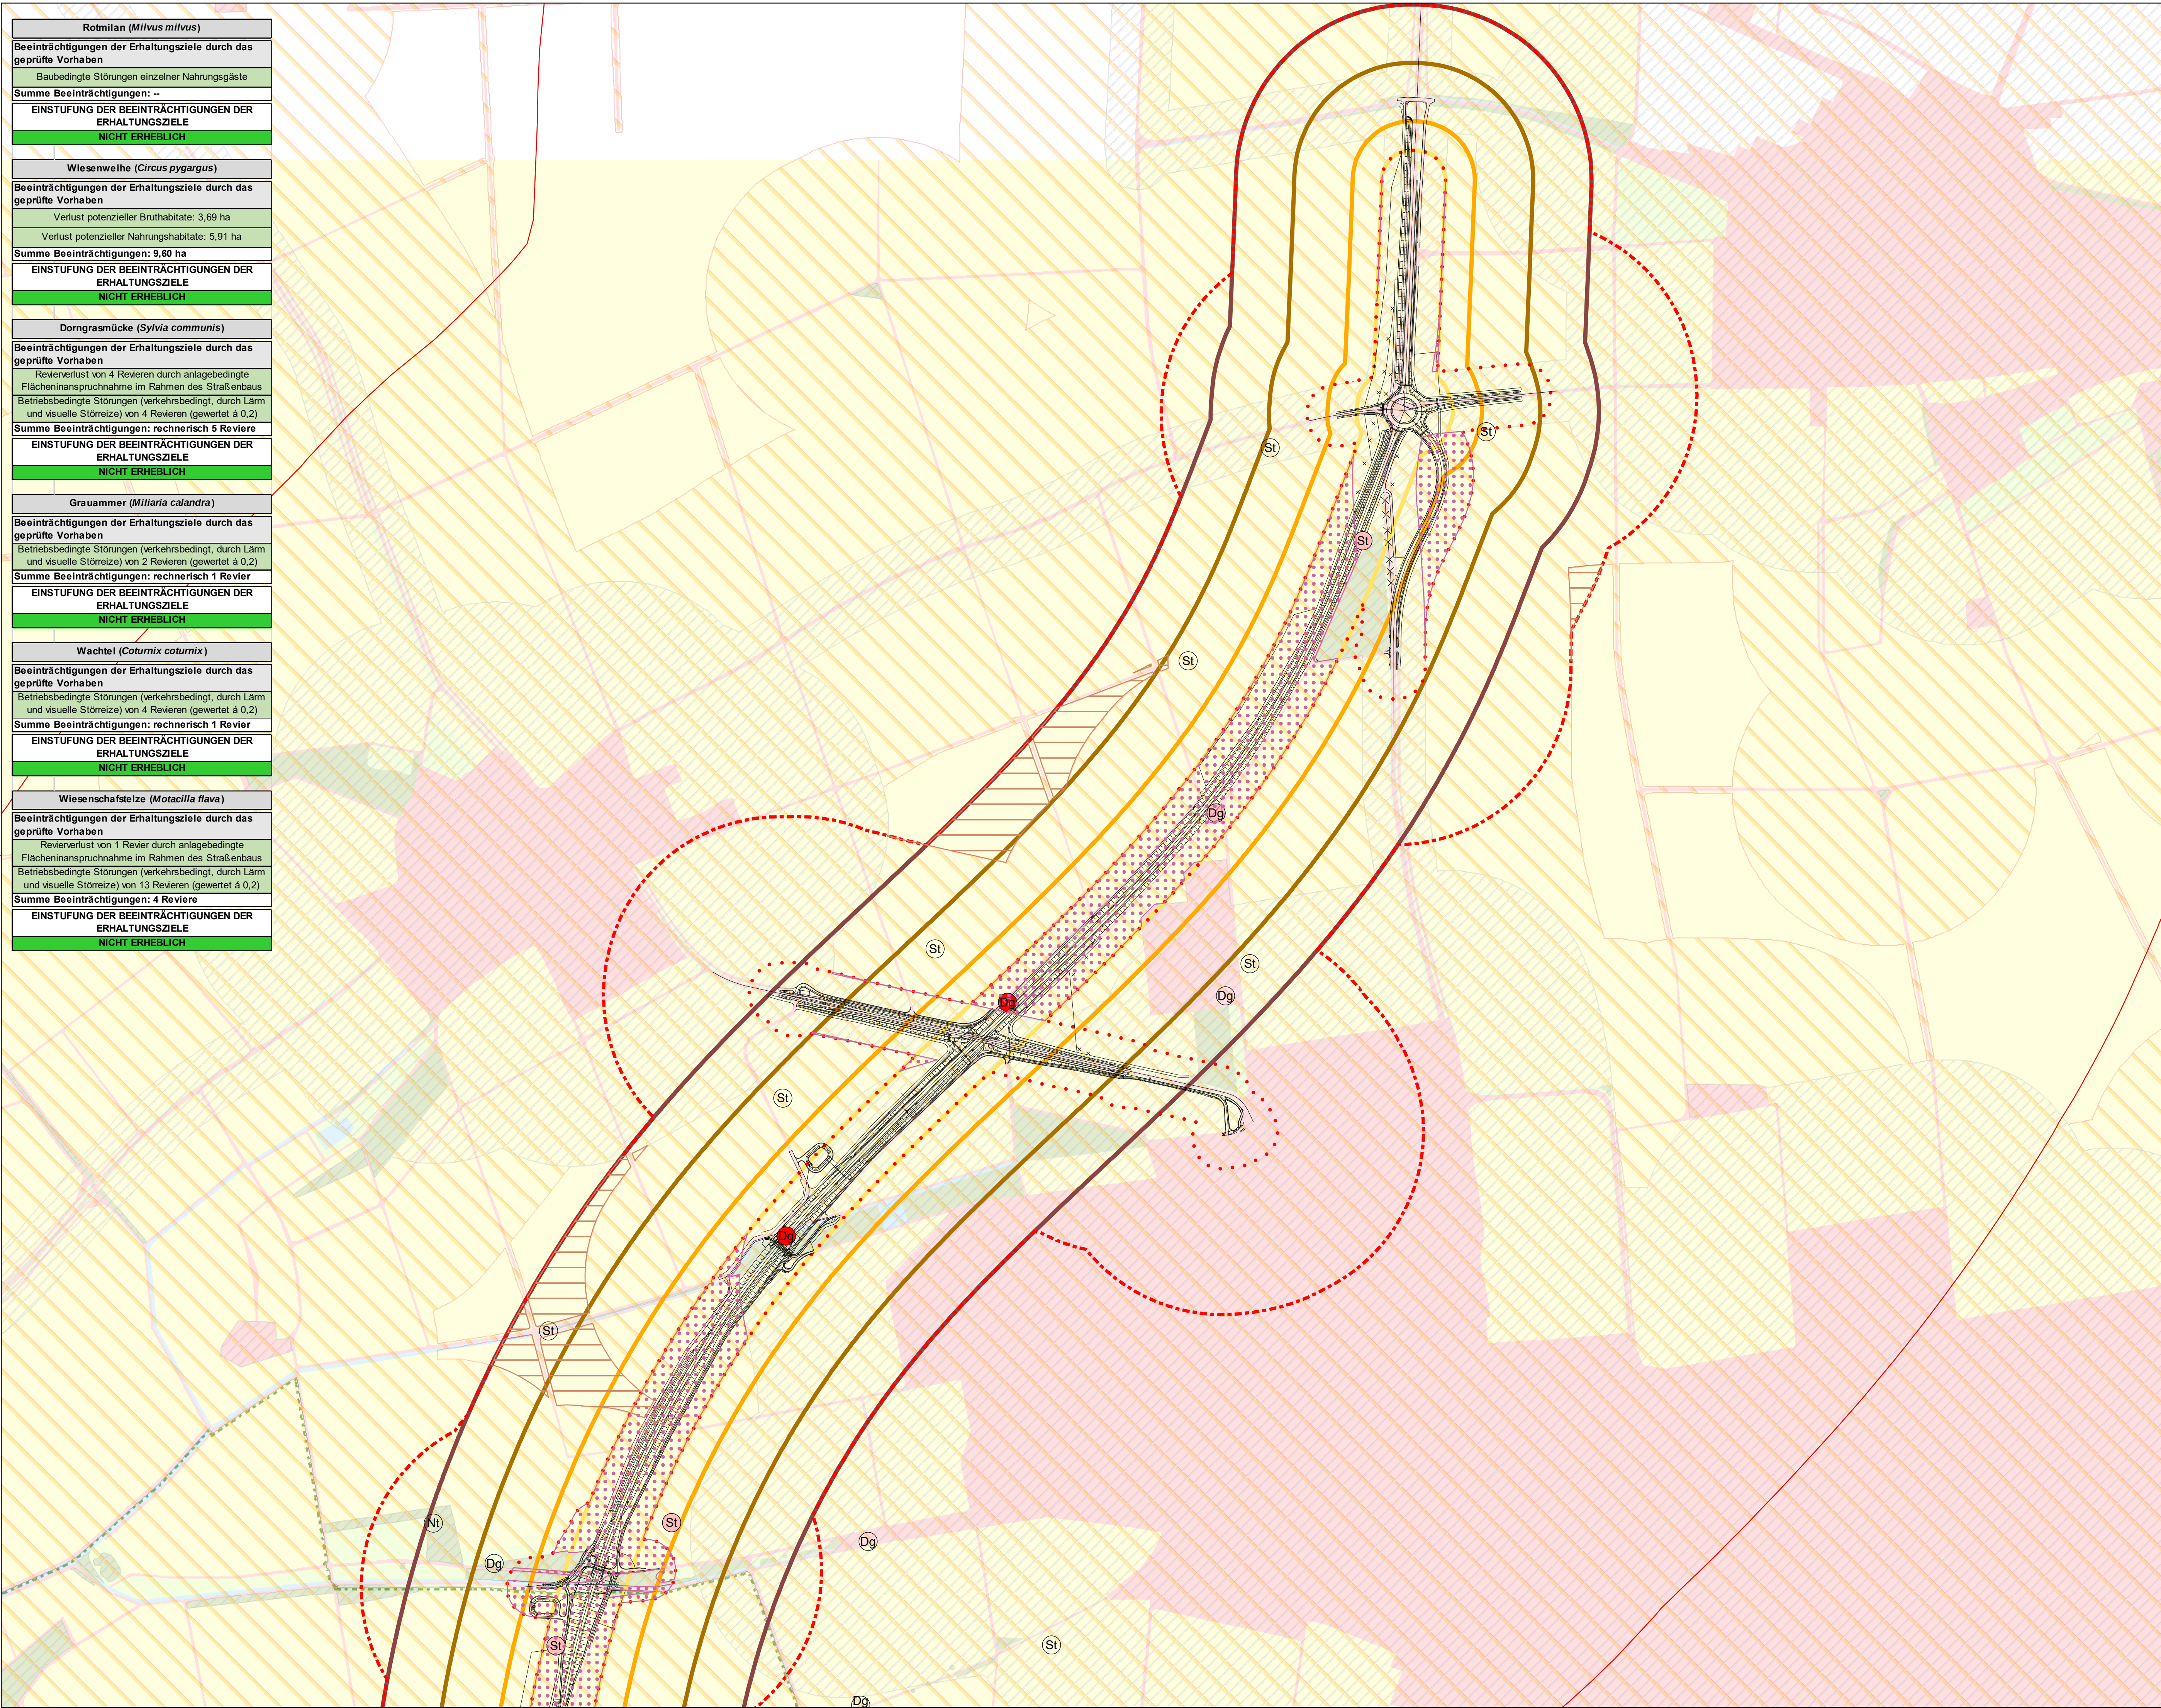

Rotmilan (<i>Milvus milvus</i>)
Beeinträchtigungen der Erhaltungsziele durch das geprüfte Vorhaben
Baubedingte Störungen einzelner Nahrungsgäste
Summe Beeinträchtigungen: --
EINSTUFUNG DER BEEINTRÄCHTIGUNGEN DER ERHALTUNGSZIELE
NICHT ERHEBLICH

Wiesenweihe (<i>Circus pygargus</i>)
Beeinträchtigungen der Erhaltungsziele durch das geprüfte Vorhaben
Verlust potenzieller Bruthabitate: 3,69 ha
Verlust potenzieller Nahrungshabitate: 5,91 ha
Summe Beeinträchtigungen: 9,60 ha
EINSTUFUNG DER BEEINTRÄCHTIGUNGEN DER ERHALTUNGSZIELE
NICHT ERHEBLICH

Dorngrasmücke (<i>Sylvia communis</i>)
Beeinträchtigungen der Erhaltungsziele durch das geprüfte Vorhaben
Revierverschwinden von 4 Revieren durch anlagebedingte Flächeninanspruchnahme im Rahmen des Straßenbaus
Betriebsbedingte Störungen (verkehrsbedingt, durch Lärm und visuelle Störreize) von 4 Revieren (gewertet à 0,2)
Summe Beeinträchtigungen: rechnerisch 5 Reviere
EINSTUFUNG DER BEEINTRÄCHTIGUNGEN DER ERHALTUNGSZIELE
NICHT ERHEBLICH

Grauammer (<i>Miliaria calandra</i>)
Beeinträchtigungen der Erhaltungsziele durch das geprüfte Vorhaben
Betriebsbedingte Störungen (verkehrsbedingt, durch Lärm und visuelle Störreize) von 2 Revieren (gewertet à 0,2)
Summe Beeinträchtigungen: rechnerisch 1 Revier
EINSTUFUNG DER BEEINTRÄCHTIGUNGEN DER ERHALTUNGSZIELE
NICHT ERHEBLICH

Wachtel (<i>Coturnix coturnix</i>)
Beeinträchtigungen der Erhaltungsziele durch das geprüfte Vorhaben
Betriebsbedingte Störungen (verkehrsbedingt, durch Lärm und visuelle Störreize) von 4 Revieren (gewertet à 0,2)
Summe Beeinträchtigungen: rechnerisch 1 Revier
EINSTUFUNG DER BEEINTRÄCHTIGUNGEN DER ERHALTUNGSZIELE
NICHT ERHEBLICH

Wiesenschafstelze (<i>Motacilla flava</i>)
Beeinträchtigungen der Erhaltungsziele durch das geprüfte Vorhaben
Revierverschwinden von 1 Revier durch anlagebedingte Flächeninanspruchnahme im Rahmen des Straßenbaus
Betriebsbedingte Störungen (verkehrsbedingt, durch Lärm und visuelle Störreize) von 13 Revieren (gewertet à 0,2)
Summe Beeinträchtigungen: 4 Reviere
EINSTUFUNG DER BEEINTRÄCHTIGUNGEN DER ERHALTUNGSZIELE
NICHT ERHEBLICH

VSG-VERTRÄGLICHKEITSPRÜFUNG FÜR DAS GEBIET DE 6426-471 "OCHSENFURTER UND OFFENHEIMER GAU UND GÄULANDSCHAFT NORDÖSTLICH WÜRZBURG"

Bestand

Geschützte Vogelarten nach Anhang 1 VS-RL bzw. Art. 4 (2) VS-RL

- Revierzentrum Brutvogel
- Nahrungsgast

Vogelartenkürzel

Arten nach Anhang I VS-RL

Row Rohrweihe (*Circus aeruginosus*)
Rm Rotmilan (*Milvus milvus*)
Ww Wiesenweihe (pot.) (*Circus pygargus*)

Arten nach Art. 4(2) VS-RL

Dg Dorngrasmücke (*Sylvia communis*)
Ga Grauammer (*Miliaria calandra*)
Wa Wachtel (*Coturnix coturnix*)
St Wiesenschafstelze (*Motacilla flava*)

Strukturtypen

- Acker
- Wälder, Gebüsche und Gehölze
- Grünland
- Gewässer
- Säume, Staudenfluren, Röhrichte und Seggenriede
- Ruderalflächen
- Siedlung und Wege

Nachrichtlich

- Europäisches Vogelschutzgebiet DE 6426-471 "Ochsenfurter und Offenheimer Gau und Gäulandschaft nordöstlich Würzburg"
- Detailliert untersuchter Bereich

Technische Planung

- Trasse des geplanten Vorhabens

Effektdistanzen

- 50 m
- 100 m
- 200 m
- 300 m

Beeinträchtigungen

Vorbelastungs- und Beeinträchtigungszonen

- Vorbelastungszone
- Beeinträchtigungszone

Vorbelastungszonen Wiesenweihe

- Vorbelastungszone Nahrungshabitat Wiesenweihe
- Vorbelastungszone Bruthabitat Wiesenweihe

Beeinträchtigungen der Erhaltungsziele

- Revierverschwinden durch anlagebedingte Flächeninanspruchnahme
- Abnahme der Revierbelegung durch betriebsbedingte Störungen
- Baubedingte Störungen einzelner Nahrungsgäste

Beeinträchtigungen der Erhaltungsziele - Wiesenweihe

- Funktionsverlust (pot.) Bruthabitate
- Funktionsverlust (pot.) Nahrungsflächen

Beschreibung der Beeinträchtigungen

Art nach Anhang I oder Art. 4(2) (VS-RL)	
Beeinträchtigungen durch das geplante Vorhaben	
Beschreibung der Beeinträchtigung der Erhaltungsziele	
...	
EINSTUFUNG DER BEEINTRÄCHTIGUNGEN DER ERHALTUNGSZIELE (KUMULATIV)	
ERHEBLICH	
NICHT ERHEBLICH	

Einstufung der Erheblichkeit

erheblich

nicht erheblich

Angaben zur Beeinträchtigung beziehen sich auf das Gesamtgebiet.

bosch & partner	bearbeitet: 12.2019	Löwe
Bosch und Partner GmbH	gezeichnet: 12.2019	Kurmann
Lortzingstraße 1	geprüft: 12.2019	Günnewig
30177 Hannover	Projekt: P0903	
Tel.: +49 511 390891-80	Datei: 19-3-2_Plan_VSG-VP	
www.boschpartner.de	Lagebezug: DHDN 3 Zone 4	

Staatliches Bauamt Würzburg	bearbeitet:	
	gezeichnet:	
Weißengurgstraße 6	geprüft: Dez. 2019	Conrad
97082 Würzburg	PSP Nr.: B635 ABBA0015.00.E0	
Tel.: 0931/392-00, Fax 0931/392-2777, eMail: poststelle@stbauwue.bayern.de	Projekt: B 19 Ortsumgehung Giebelstadt	

#			
#			
Nr.	Art der Änderung	Datum	Zeichen

FESTSTELLUNGSENTWURF

Strassenbauverwaltung Freistaat Bayern	Unterlage: 19.3.2 Blatt-Nr.: 1 von 3
Staatliches Bauamt Würzburg	Planzeichnung VSG-VP
Straße/Abschnitt-Nr./Station: B19/580/0,394 bis B19/480/0,846 PROJIS-Nr.:	Maßstab: 1: 5.000
B 19, (Schwäbisch Hall) - Würzburg Ortsumgehung Giebelstadt - Euerhausen	
Aufgestellt: Staatliches Bauamt Würzburg Dr. Stefan Lehner Würzburg, den 15.01.2020	

