


erzeugt mit P&V®

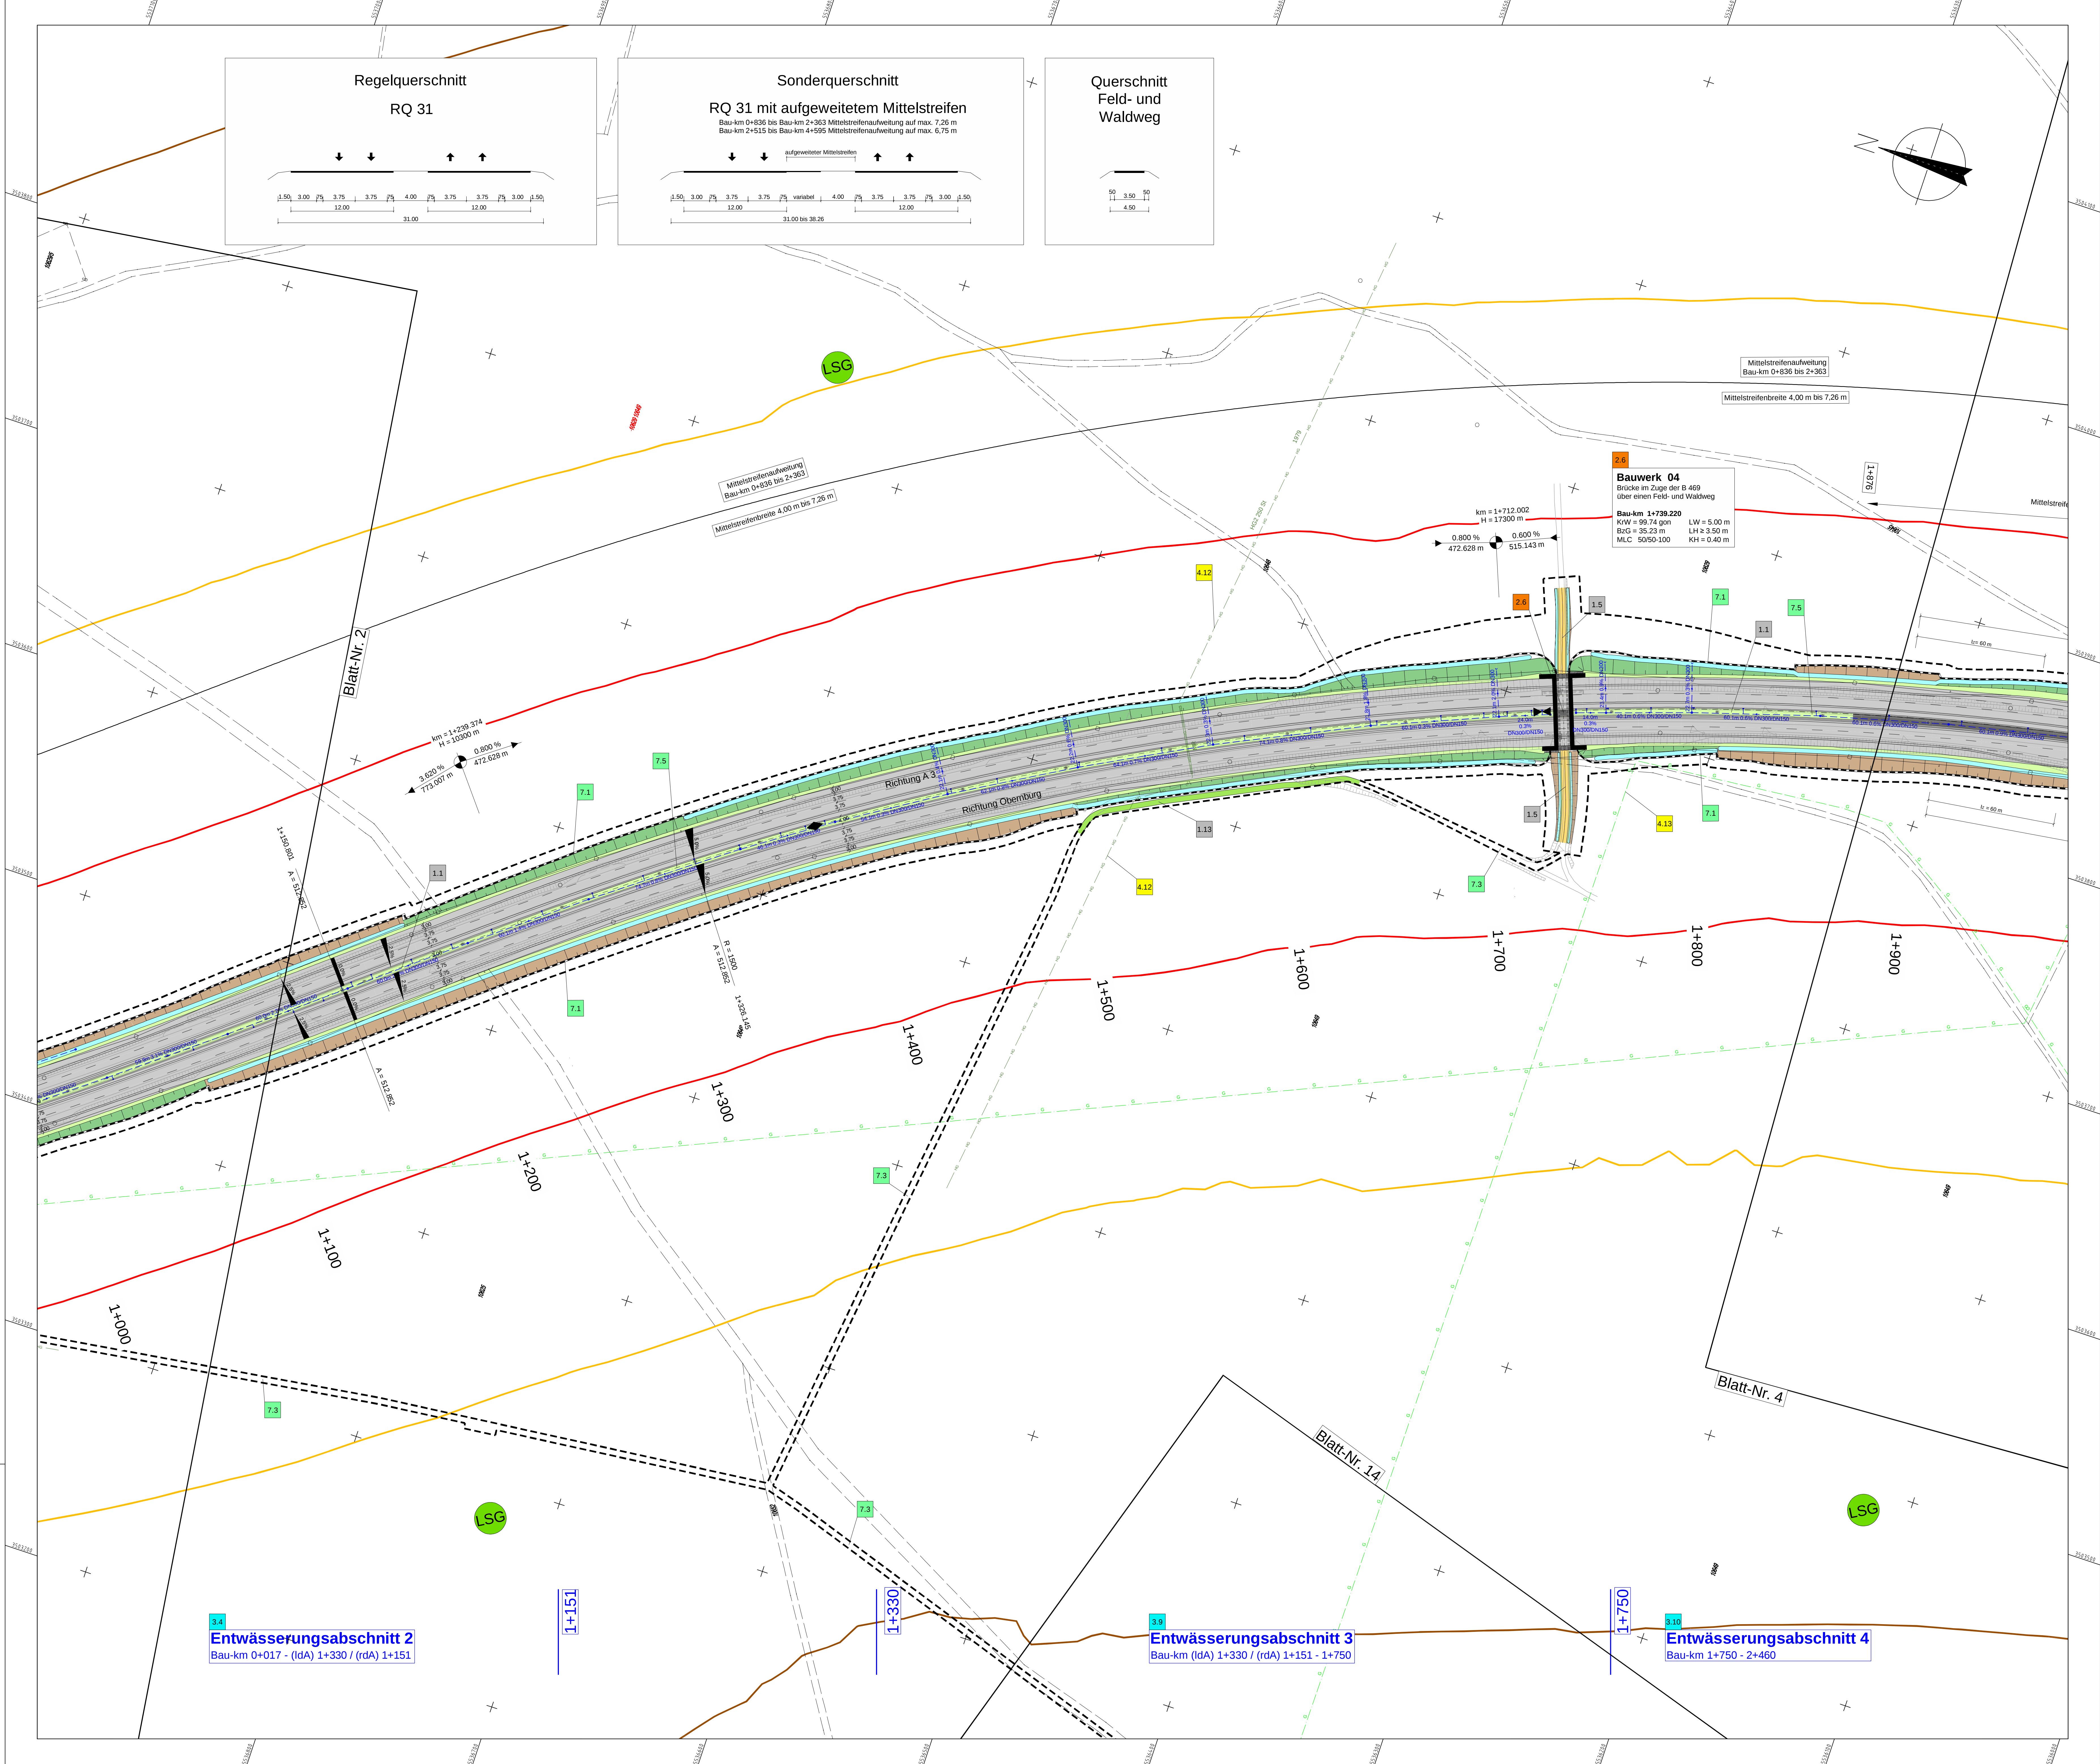

Planung

	Einrichtungsfläche
	Richtungsfläche
	Mittelstreifen
	Straßeneinfahrt
	Schotterweg
	Grünweg
	Brücke mit Widerlager
	Stützmauer
	Entwässerungsabschnitt
	Bauwerksgrenze

Immissionsschutz

	Isophone 55/54/49 dB(A) Nacht
	Objekt-Nr. ohne/ mit Grenzüberschreitung
	Gebäudeseiten mit Grenzüberschreitung
	RRB 1
	Rückbaustrecke
	Wildschutzzaun

Sonstiges

	freizuhaltendes Schloß
	Regenrückhaltebecken mit Nummer
	Rückbaustrecke
	Wildschutzzaun

Schutzgebiete Natur, Landschaft, Wasser

	gesetzlich geschütztes Biotop
	Überschwemmungsgebiet
	Wasserschutzzone III
	Landschaftsschutzgebiet

Versorgungseinrichtungen

	Trinkwasserleitung
	Gasleitung
	E-Freileitung
	E-Leitung
	Fernwärmeleitung
	Schutzwasserleitung
	Leitung Straßenbeleuchtung
	Fernwärmeleitung
	Gasleitung Hochdruck
	Mittelspannungskabel
	Lichtwellenleiter

Entwässerung

	Entwässerung vorhanden
	Entwässerung geplant

Verwaltung

	Landesgrenze
	Kreisgrenze
	Gemeindegrenze

Nr. des Regelungsverzeichnisses

1.1	Strassen, Wege, Zufahrten
2.1	Bauwerke und Anlagen
3.1	Entwässerung
4.1	Leitungen (Anlage Dritter)
5.1	Anlagen für Naturschutz
7.1	sonstige Maßnahmen
8.1	Lärmschutzmaßnahmen


Zeichenerklärung

	H = 15.000 m
	Neigungsrichtung mit Angabe von Ausrichtung, Höhenmesser, Längsneigung und Abstand zum nächsten Neigungsbruchpunkt
	Gradientenrichtung mit Angabe von Gradientenrichtung und Abstand zum nächsten Gradientenbruchpunkt
	Querneigung

Straßennetz

	vorhandenes Straßennetz
	sonstige Straße

Leitungsinformation nicht zur Maßentnahme geeignet

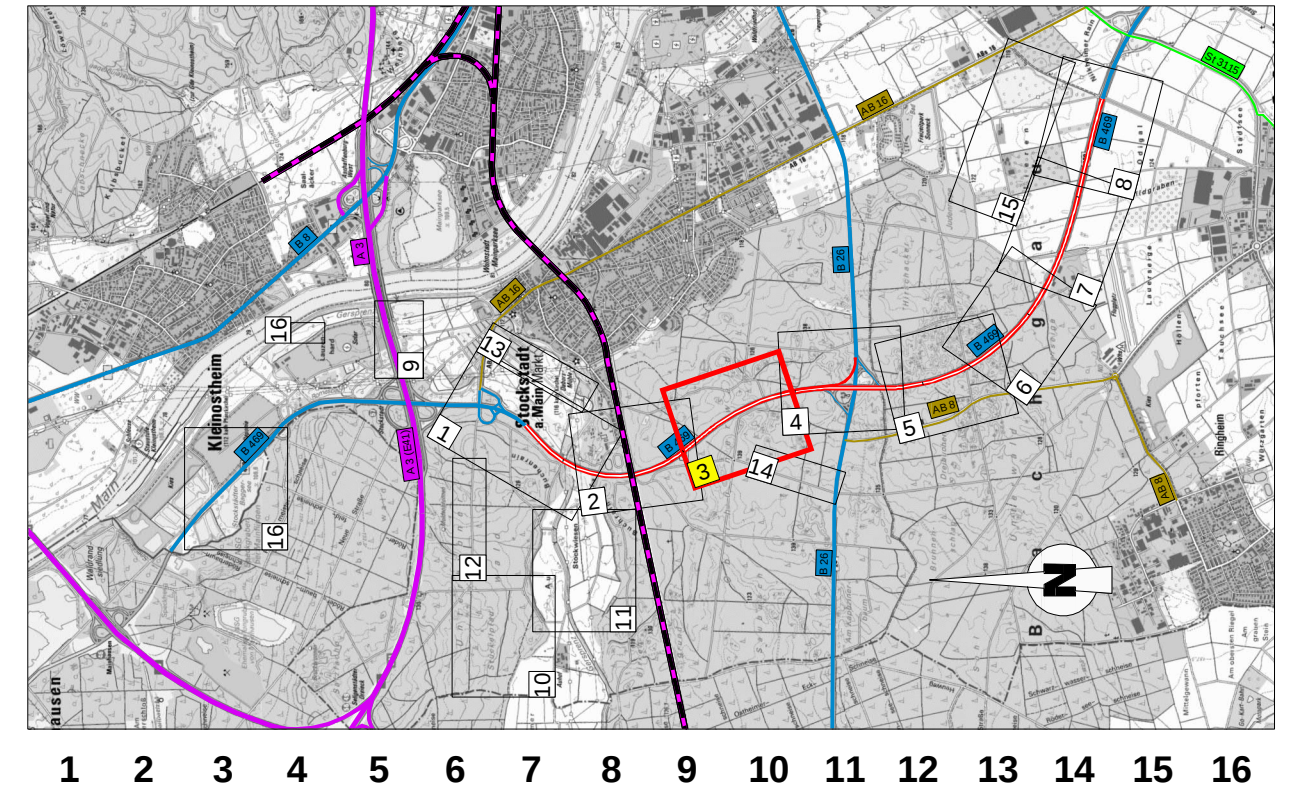

Geobasisdaten © Bayerische Vermessungsverwaltung

Unterlage 5 Blatt 3 T1
vom 21.06.2022 ersetzt
Unterlage 5 Blatt 3 vom 03.08.2021

	Wellenburger Str. 20-22 63739 Aschaffenburg Tel. 09021/88661-0	Projektnr.: 24582	Datum: 23.07.2020	Zweck: SKE
		bearbeitet:	23.07.2020	KSI
		gezeichnet:	23.07.2020	Vr
		geprüft:	23.07.2020	

Staatliches Bauamt Aschaffenburg Corneliusstraße 1 63739 Aschaffenburg Tel. 09021/88661-0		bearbeitet:		
		gezeichnet:	21.06.2022	M. Hummel
		geprüft:		
		PSP Nr.:		

Korrektur Flurstücksnummer 21.06.2022 SKE

FESTSTELLUNGSENTWURF

B 469 / Abschnitt 160 Station 0,406 - 3,274 - Abschnitt 180 Station 0,000 - 3,309		Bau-km 1+000 bis 1+900	
PROJ-S-Nr.: —		Maßstab: 1 : 1 000	
B469 Ausbau zwischen der AS Stockstadt (AB 16) und der AS Großostheim (St 3115)			
aufgestellt: Staatliches Bauamt Aschaffenburg  Klaus Schwab, LfB, Bauleiter Aschaffenburg, den 03.08.2020 / 21.06.2022			