



Abbruch
Brücke B 469 über
Geländemüde
Bau-km 0+200
LW = 3.00 m

Bestandsbauwerk
Harreshäuser Weg
Brücke im Zuge einer
Gemeindestraße
über die B 469
Bau-km 0+287.349
LW = 38.10 m


Entwässerungsabschnitt 2
Bau-km 0+017 - (ldA) 1+330 / (rdA) 1+151

Bauwerk 03
Brücke im Zuge der DB-Strecke
Darmstadt-Aschaffenburg über die B 469
Bahn-km 70,200
Bau-km 0+554
KrW = 96.0 gon
BzG = 13.15 m
KH = 2.05 m
LW = 40.50 m
LH = 5.07 m

Bauwerk 03a
Brücke im Zuge eines Feld- und
Waldweges über die B 469
Bau-km 0+565
KrW = 97.0 gon
BzG = 5.00 m
KH = 1.45 m
LW = 40.50 m
LH = 4.89 m

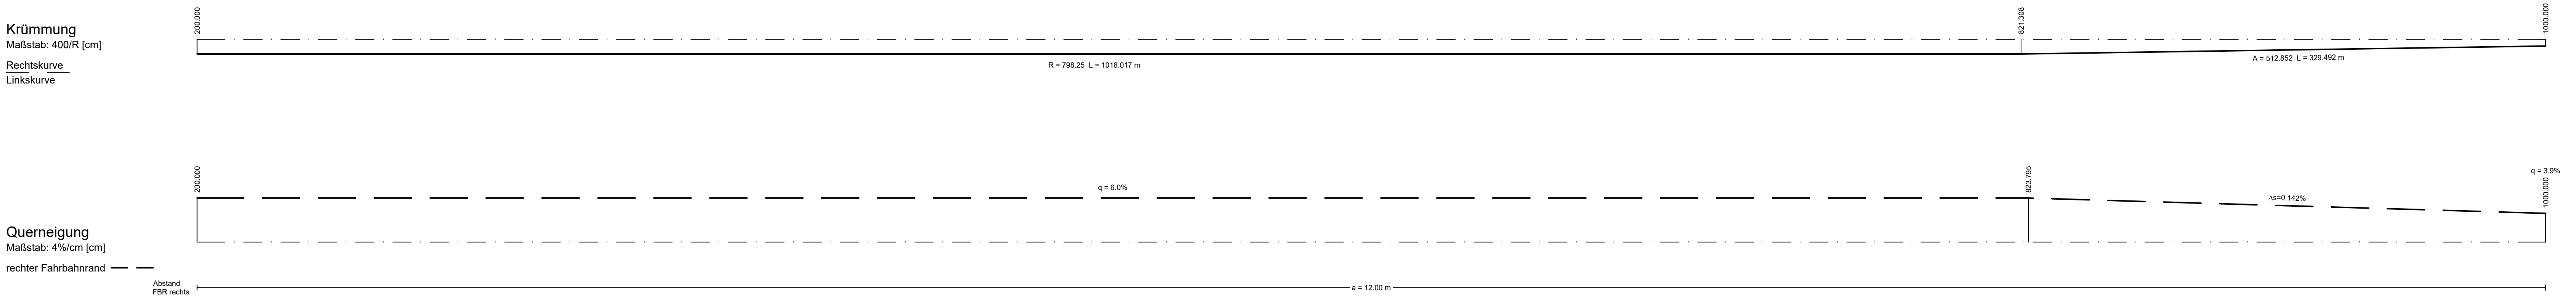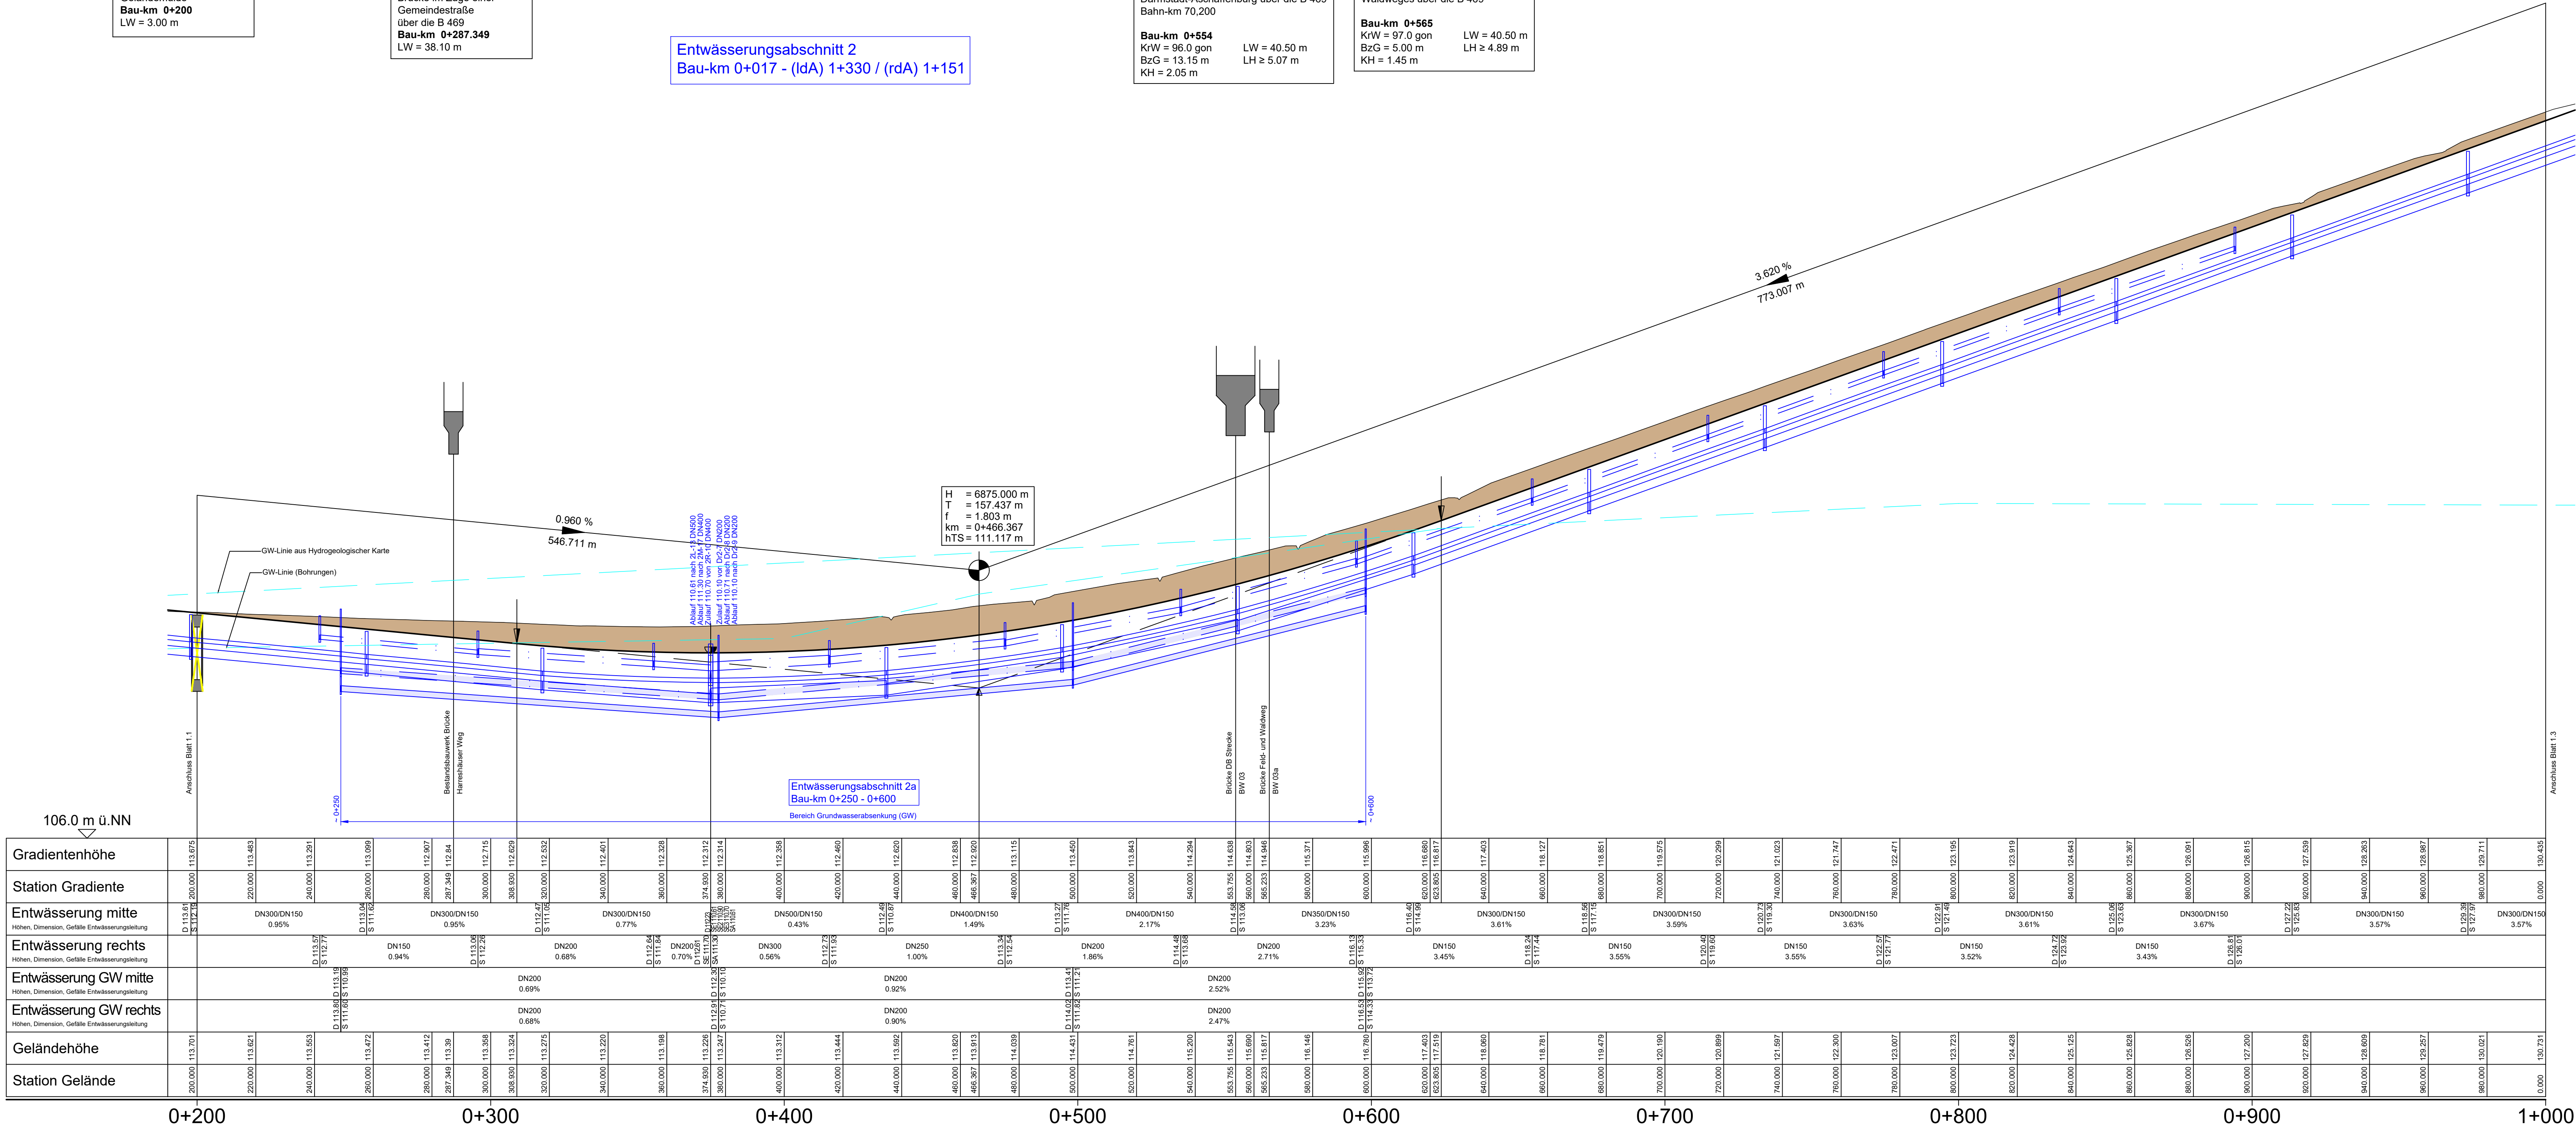

Zeichenerklärung

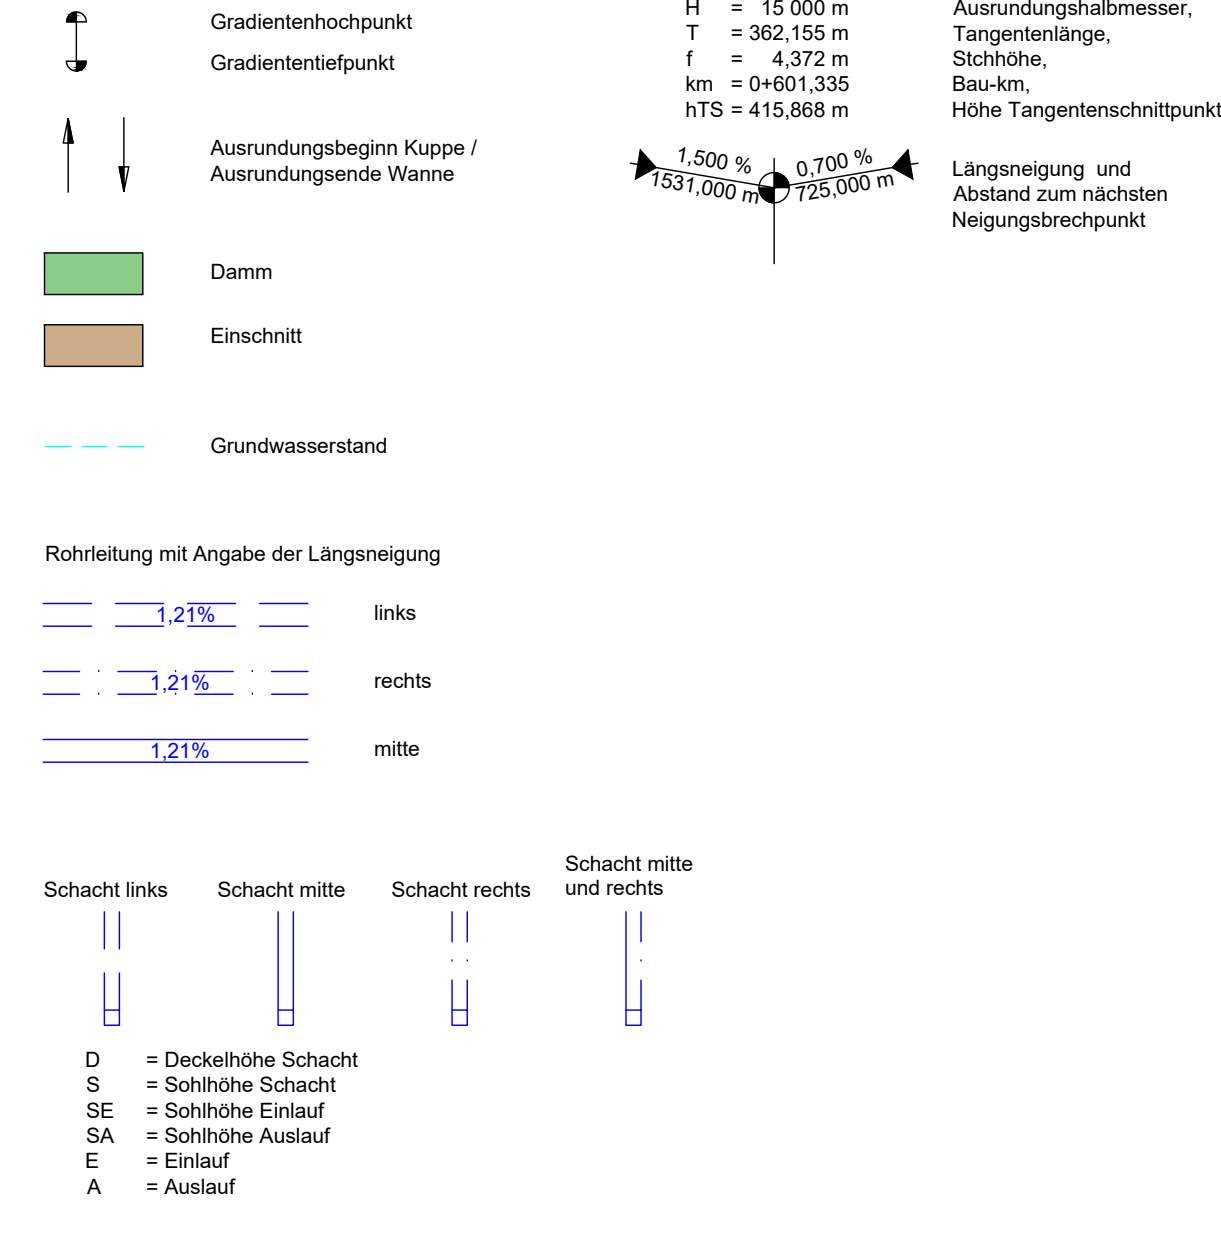

OBERMEYER PLANEN • BEREITEN • GEBEN	Weissenburger Str. 20-22 63739 Aschaffenburg Tel.: 06021/36667-0		Projekt-Nr.: 24582	
			Datum	Zeichen
			bearbeitet: 07.07.2020	Ske
			gezeichnet: 07.07.2020	Kai

Staatliches Bauamt Aschaffenburg		bearbeitet:	
Cornelienstraße 1 63739 Aschaffenburg		gezeichnet:	31.07.2020 M. Hummel
Tel.: 06021/36667-11, Fax: 06021/36667-205, E-Mail: poststelle@staatsb.aem.de		PSP Nr.:	---
		geprüft:	07.07.2020 Vr

Nr.		Art der Änderung		Datum		Zeichen	

FESTSTELLUNGSENTWURF

Straßenbauverwaltung Freistaat Bayern Staatliches Bauamt Aschaffenburg		Unterlage / Blatt-Nr.: 6 / 1.2	
B 469 / Abschnitt 160 Station 0,406 - 3,274 - Abschnitt 180 Station 0,000 - 3,308		Höhenplan 2	
PROJIS-Nr.: ---		Fahrtrichtung Obernburg	
		Maßstab: 1 : 1 000/ 100	

B469 Ausbau zwischen der AS Stockstadt (AB 16) und der AS Großostheim (St 3115)			
aufgestellt: Staatliches Bauamt Aschaffenburg			
Klaus Schwab, Ltd. Baudirektor Aschaffenburg, den 03.06.2020			