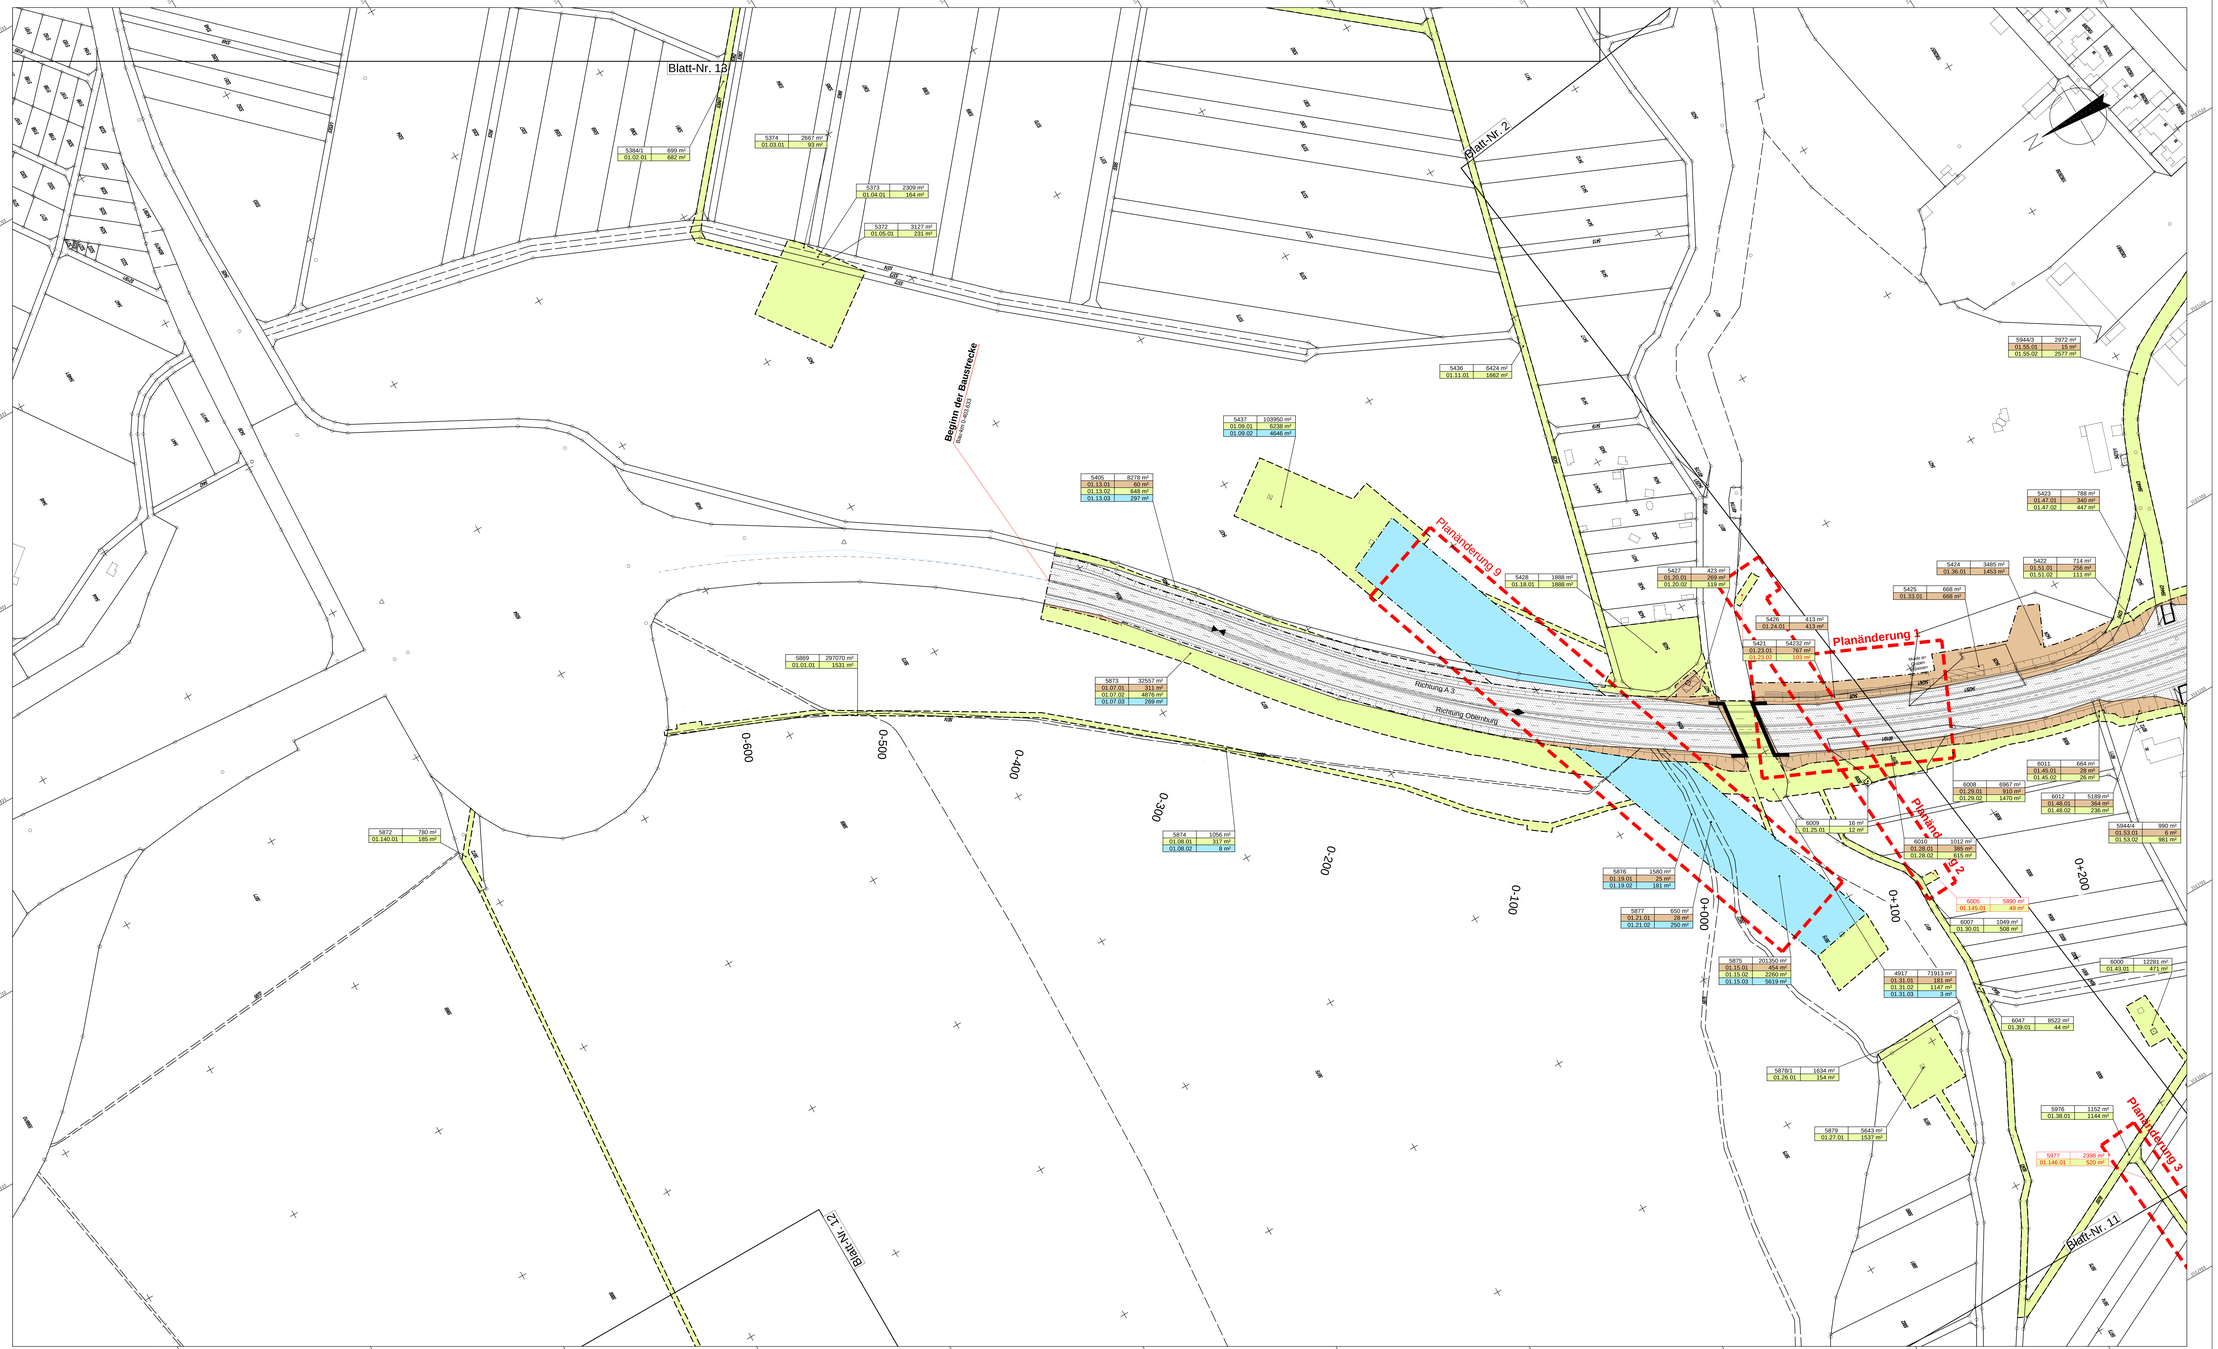

Zeichenerklärung

Grunderwerb

- Fläche im Eigentum der Bundesrepublik Deutschland
- zu erwerbende Fläche
- Grunderwerb für Dritte
- zu erwerbende Fläche landschaftspfl. Maßnahmen
- vorübergehend in Anspruch zu nehmende Fläche
- dauernd zu beschränkende Fläche (Dienstbarkeit) für Dritte
- dauernd zu beschränkende Fläche (Dienstbarkeit) landschaftspfl. Maßnahme

5422 714 m²
01.54.01 256 m²
01.54.02 111 m²

Flurstücksnummer / Gesamtfläche des Flurstücks
01.54.01 256
GE Fläche; vorüberg. Inanspruchnahme;
laufende Grunderwerbsnr.
Plannummer

- Zusammengehörigkeitspfeil
- Landesgrenze
- Gemeindegrenze
- Flurstücksgrenze
- 491/76 Flurstücksnummer
- Einschnittböschung
- Standstreifen
- Richtungsfahrbahn
- Mittelstreifen
- Richtungsfahrbahn
- Standstreifen
- Dammböschung
- Verziermulde

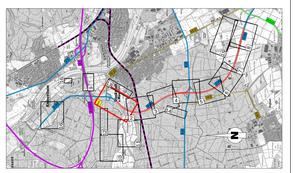

1 2 3 4 5 6 7 8 9 10 11 12 13 14 15 16

Geobasisdaten © Bayerische Vermessungsverwaltung

Unterlage 10.1 Blatt 1 T1
vom 21.06.2022 ersetzt
Unterlage 10.1 Blatt 1 vom 03.08.2021

OBERMEYER Infrastruktur
Weißenburger Str. 20-22
63739 Aschaffenburg
Tel.: 06021/58667-0

Projekt-Nr.:	24582		
		Datum	Zeichen
bearbeitet:		07.07.2020	Ske
geprüft:		07.07.2020	Ske
gezeichnet:		07.07.2020	Vr

Staatliches Bauamt Aschaffenburg
Cornelienstraße 1
63739 Aschaffenburg

bearbeitet:		
gezeichnet:		
geprüft:	21.06.2022	M. Hummel
PSP Nr.:	—	
Projekt:		
Nam:		
Vorname, Lfd. Nr.		Richtung

Nr.	Art der Änderung	Datum	Zeichen
PL 9	Nochge Darstellung des Sichtfeldstreifen der Bahnunterführung (Umweltfachliche Untersuchung)	21.06.2022	J. Frontzek
PL 8	Ergänzung Baustellenzaun	21.06.2022	Ske
PL 7	Entwässerung der Spitz Freistellung auf 100 m	21.06.2022	Ske
PL 1	Änderung Mutterverbreiterung in Grabenrenaturierung	21.06.2022	Ske

FESTSTELLUNGSENTWURF

Straßenbauverwaltung Freistaat Bayern
Staatliches Bauamt Aschaffenburg

B 469 / Abschnitt 160 Station 0,406 - 3,274 - Abschnitt 180 Station 0,000 - 3,308

PROJIS-Nr.: —

Unterlage / Blatt-Nr.: 10.1 / 1 T1
Grunderwerbsplan 1
Bau-km 0-403,633 bis 0+200

Maßstab: 1 : 1 000

B469
Ausbau
zwischen der AS Stockstadt (AB 16) und
der AS Großostheim (St 3115)

aufgestellt:
Staatliches Bauamt Aschaffenburg

Aschaffenburg, den 03.08.2020 / 21.06.2022