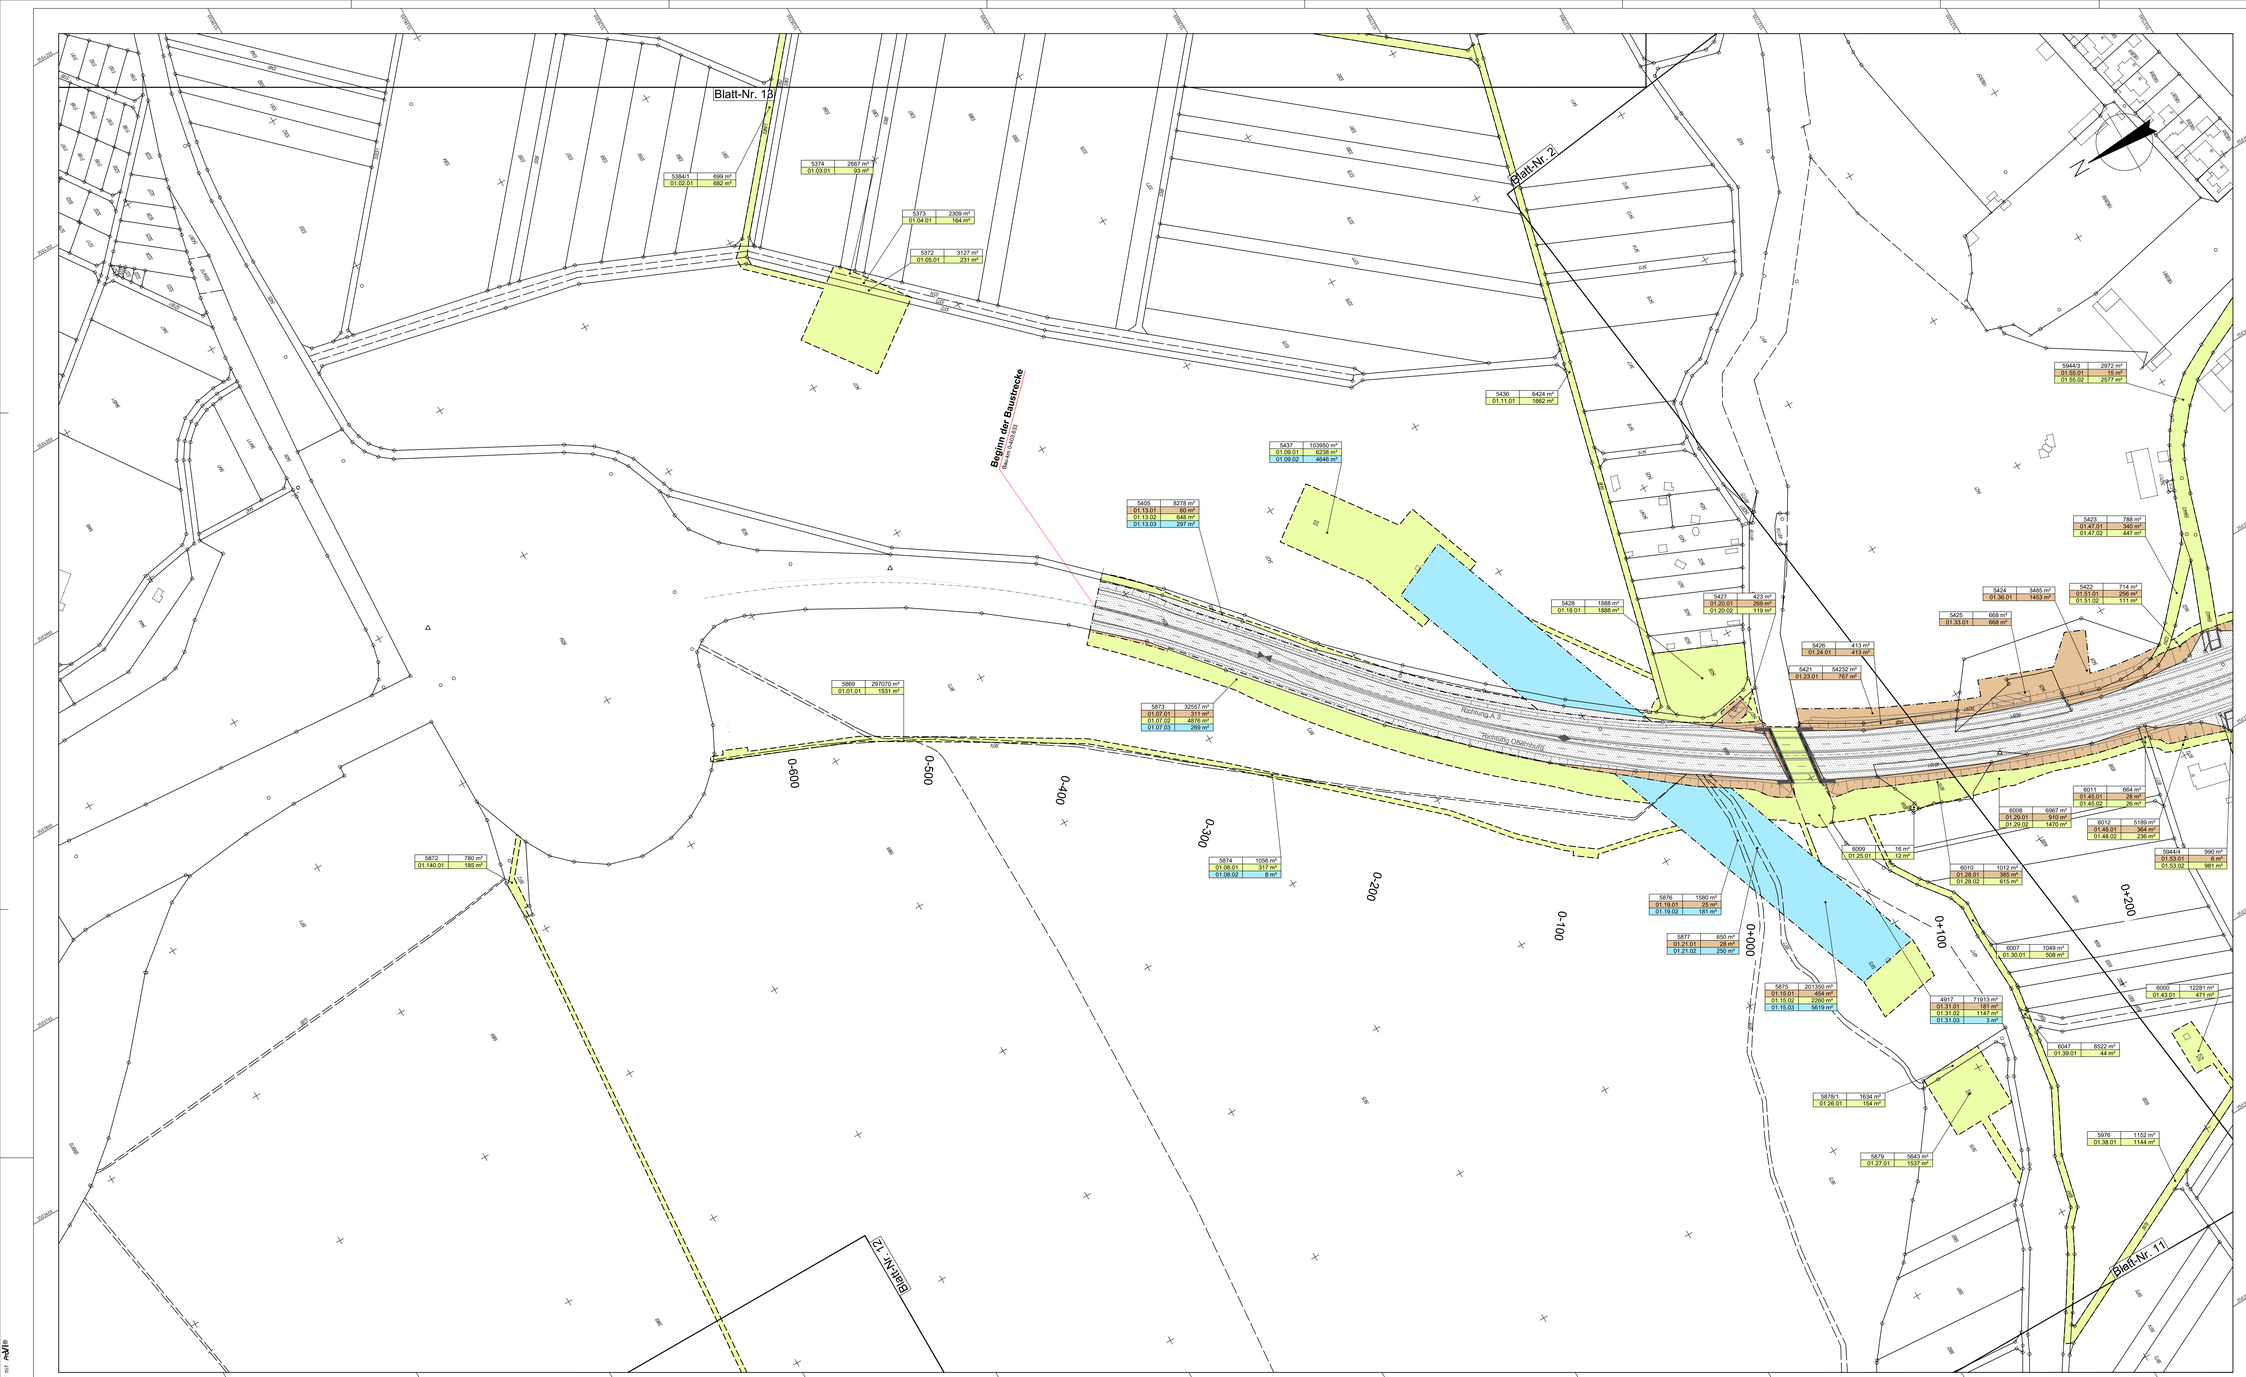

Zeichenerklärung

Grunderwerb

- Fläche im Eigentum der Bundesrepublik Deutschland
- zu erwerbende Fläche
- Grunderwerb für Dritte
- zu erwerbende Fläche landschaftspfl. Maßnahmen
- vorübergehend in Anspruch zu nehmende Fläche
- dauernd zu beschränkende Fläche (Dienstbarkeit) für Dritte
- dauernd zu beschränkende Fläche (Dienstbarkeit) landschaftspfl. Maßnahme

5422 714 m²
01.54.01 256 m²
01.54.02 111 m²

Flurstücknummer / Gesamtfläche des Flurstücks
01.54.01 256
GE Fläche; vorüberg. Inanspruchnahme;
laufende Grunderwerbsnr.
Plannummer

- Zusammengehörigkeitspfeil
- Landesgrenze
- Gemeindegrenze
- Flurstücksgrenze
- 4917/6 Flurstücksnummer
- Einschnittböschung
- Standstreifen
- Richtungsfahrbahn
- Mittelstreifen
- Richtungsfahrbahn
- Standstreifen
- Dammböschung
- Versickermulde

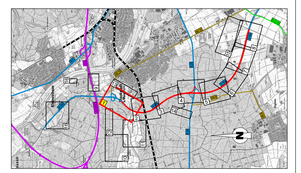

1 2 3 4 5 6 7 8 9 10 11 12 13 14 15 16

Geobasisdaten © Bayerische Vermessungsverwaltung

OBERMEYER PLAN+ BEWEGEN GMBH
Weißenburger Str. 20-22
63739 Aschaffenburg
Tel. 06021/36667-0

Projekt-Nr.:	24582	
	Datum	Zeichen
bearbeitet:	07.07.2020	Sk
gezeichnet:	07.07.2020	Ele
	07.07.2020	Vr

Staatliches Bauamt Aschaffenburg
Comelienstraße 1
63739 Aschaffenburg
Tel. 06021/36667-0, Fax 06021/36667-20, E-mail: poststelle@staatsbauamt-aschaffenburg.de

Nr.	Datum	Zeichen
	07.07.2020	M. Hummel

FESTSTELLUNGSENTWURF

Straßenbauverwaltung Freistaat Bayern
Staatliches Bauamt Aschaffenburg
B 469 / Abschnitt 160 Station 0,000 - 3,308
PROJIS-Nr.: ---

Unterlage / Blatt-Nr.: 10.1 / 1
Grunderwerbsplan 1
Bau-km 0-403.633 bis 0+200
Maßstab: 1 : 1 000

B469
Ausbau
zwischen der AS Stockstadt (AB 16) und
der AS Großostheim (St 3115)

aufgestellt:
Staatliches Bauamt Aschaffenburg
Schwab, Ltd. Baudirektor
Aschaffenburg, den 03.08.2020

Unterlage 10.1 Blatt 1 wird ersetzt durch
Unterlage 10.1 Blatt 1 T1 vom 21.06.2022

M:\24582\3-CAD\Lph4_Feststellungsentwurf\PS4GE010.dwg