


erzeugt mit **pdv**

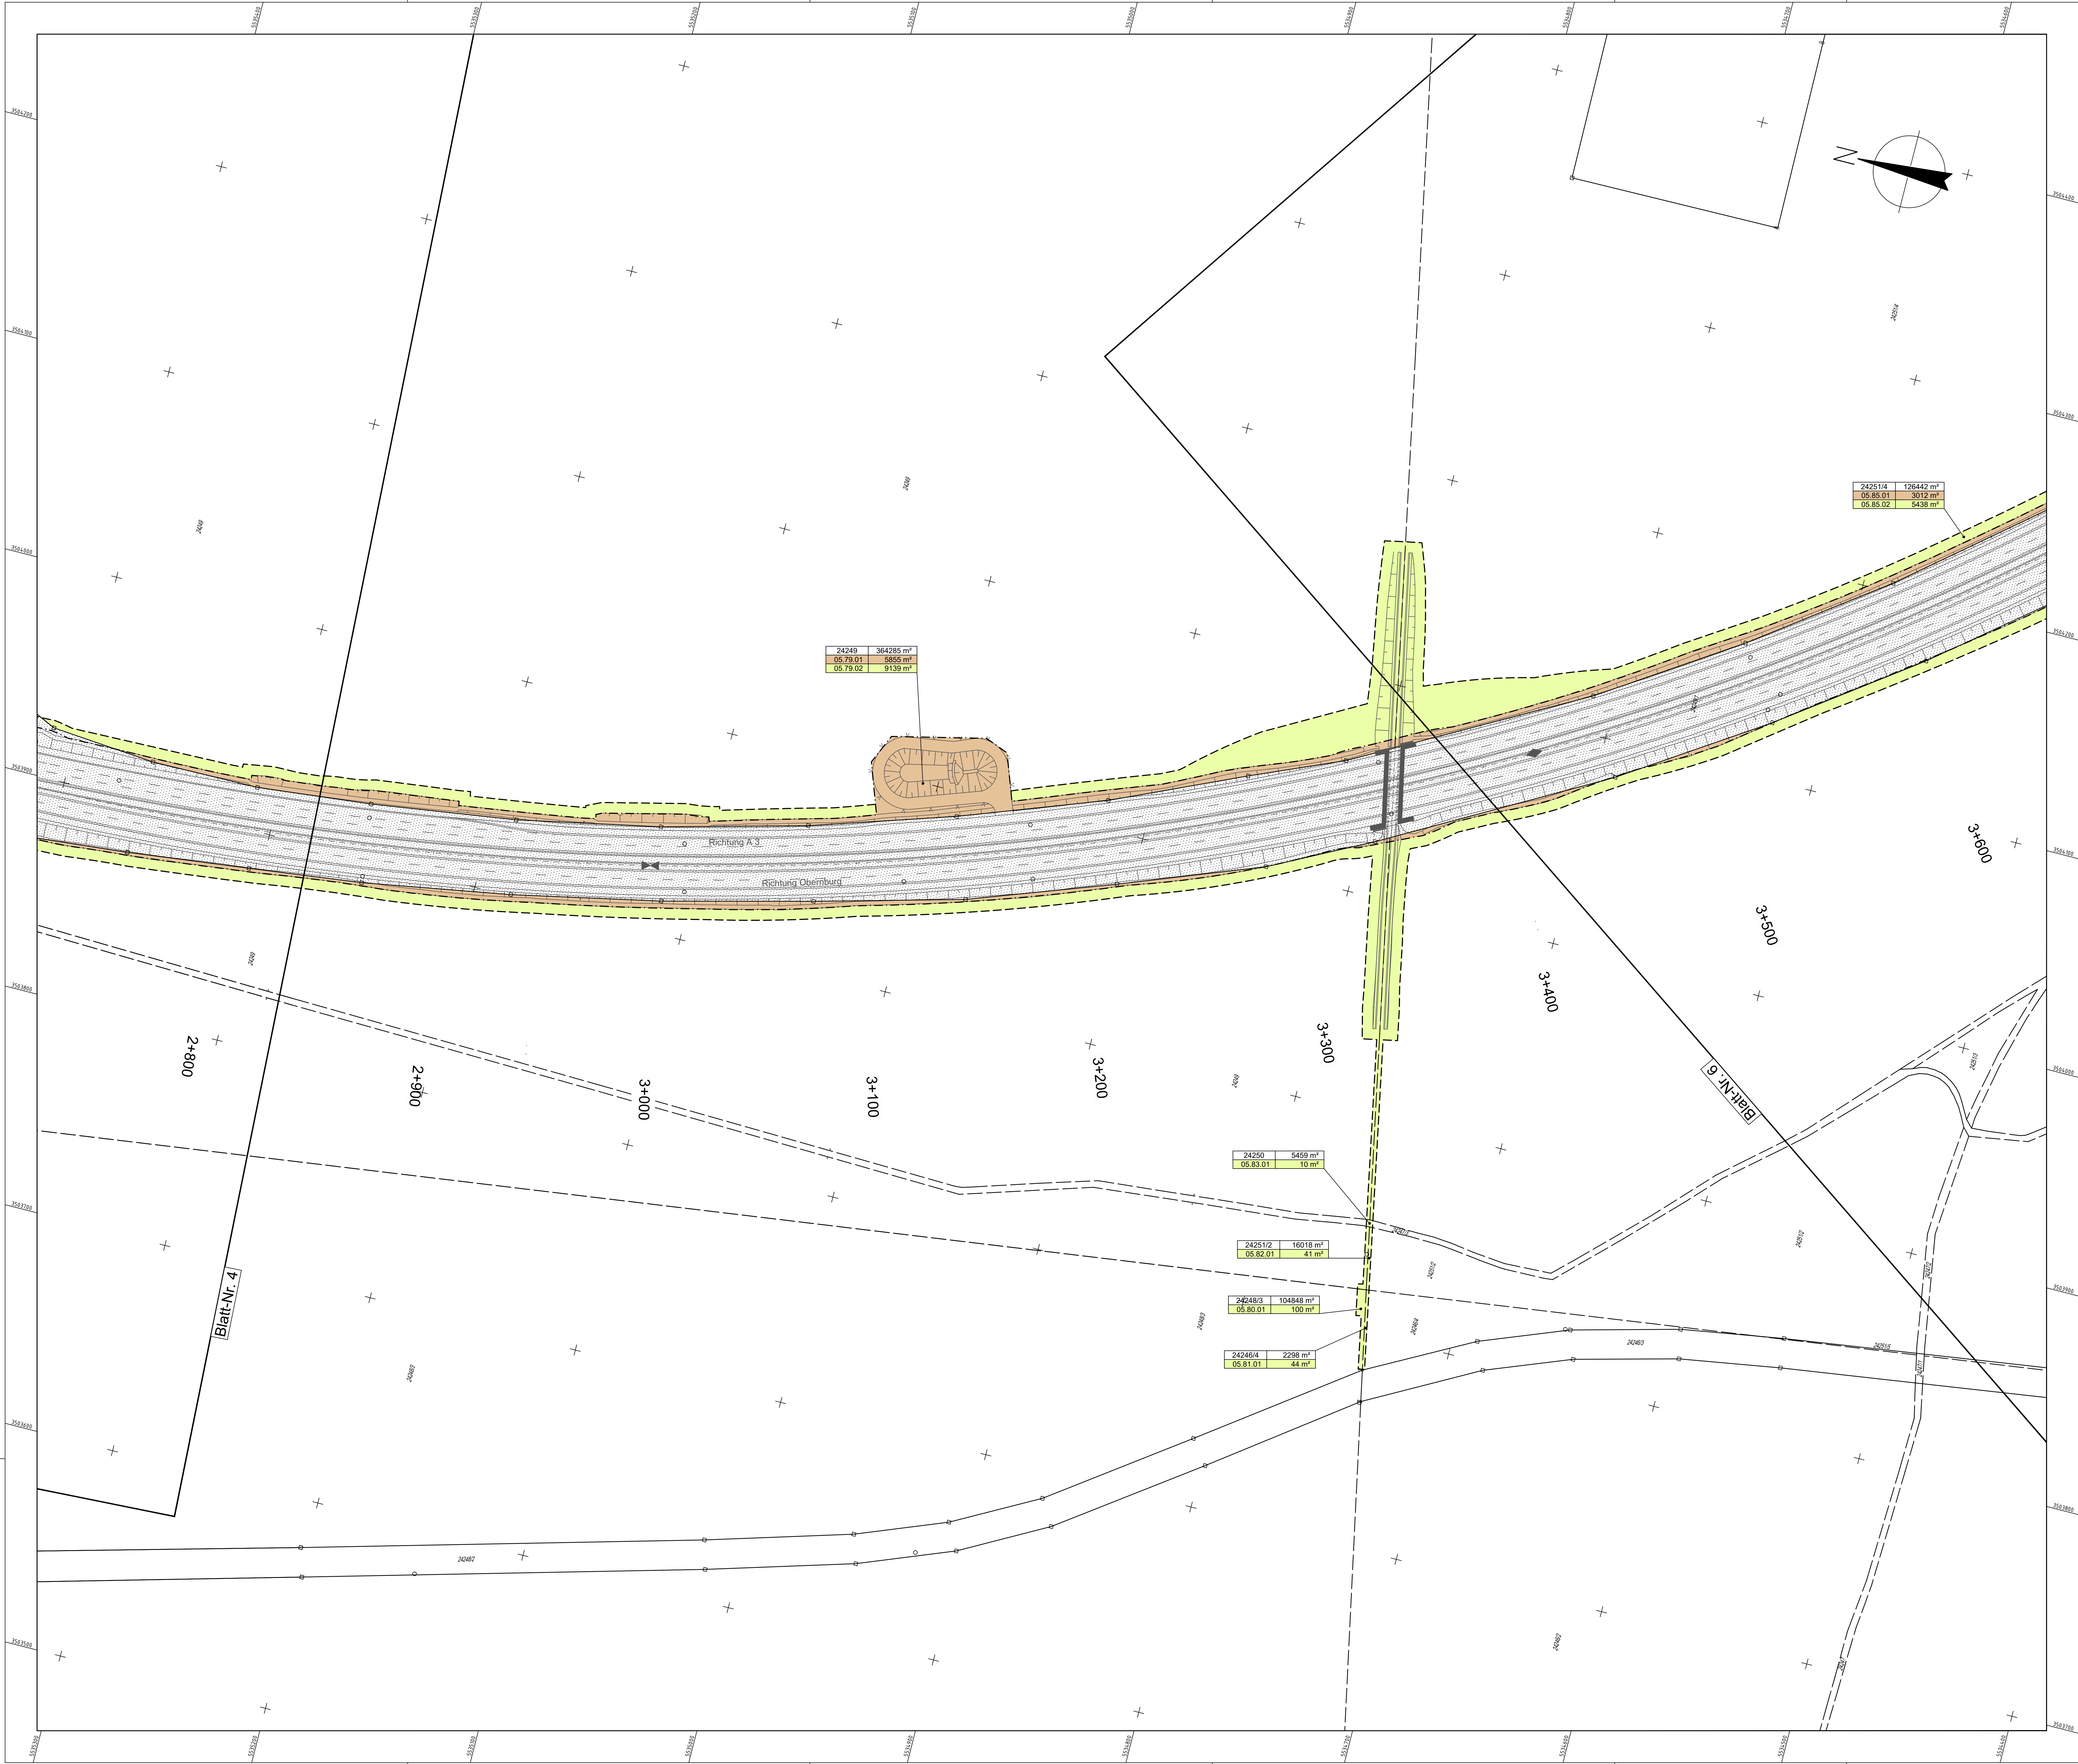

Zeichenerklärung

Grunderwerb

Fläche im Eigentum der Bundesrepublik Deutschland
zu erwerbende Fläche
Grunderwerb für Dritte
zu erwerbende Fläche landschaftspfl. Maßnahmen
vorübergehend in Anspruch zu nehmende Fläche
dauernd zu beschränkende Fläche (Dienstbarkeit) für Dritte
dauernd zu beschränkende Fläche (Dienstbarkeit) landschaftspfl. Maßnahme


6422	714 m²
01.54.01	256 m²
01.54.02	111 m²

Flurstücknummer / Gesamtfläche des Flurstücks
01.54.01 256
GE Fläche; vorüberg. Inanspruchnahme;
Plannummer

laufende Grunderwerbsnr.

Zusammengehörigkeitspfeil
Landesgrenze
Gemeindegrenze
Flurstücksgrenze
Flurstücksnummer

Einschnittböschung
Ständstreifen
Richtungsfahrbahn
Mittelstreifen
Richtungsfahrbahn
Ständstreifen
Dammböschung
Versickermulde

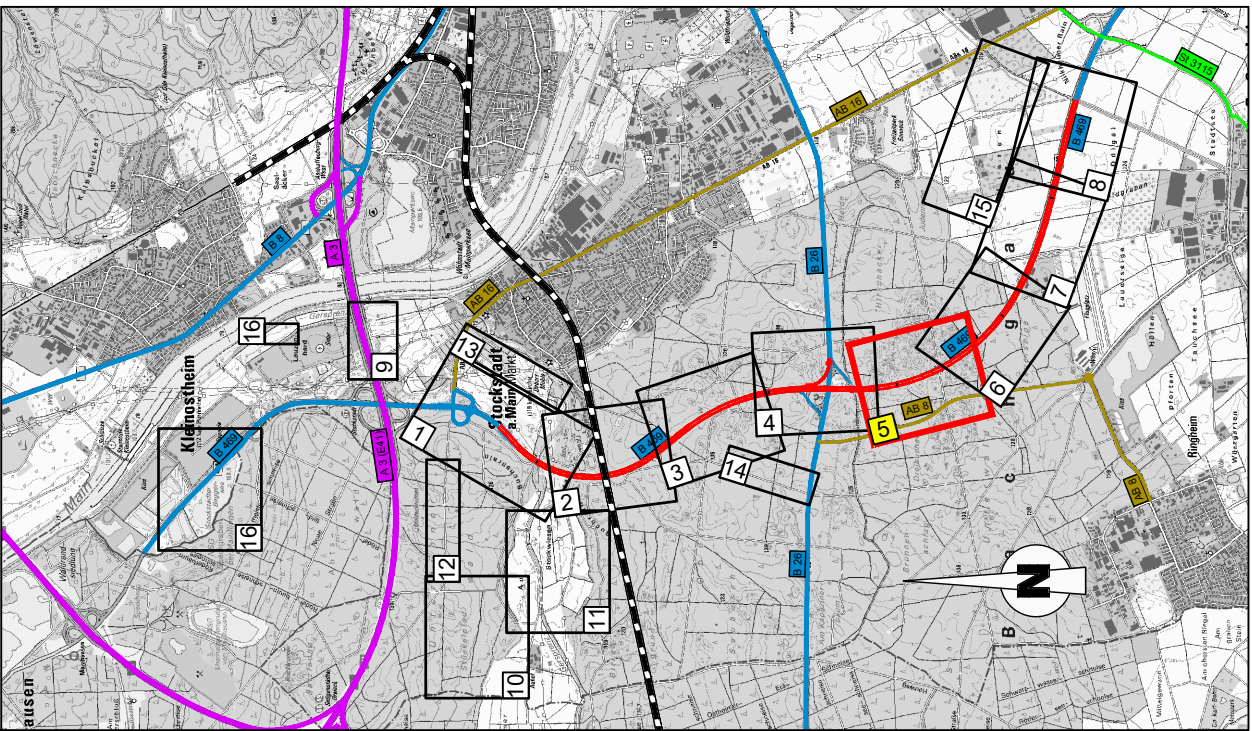

1 2 3 4 5 6 7 8 9 10 11 12 13 14 15 16

Geobasisdaten © Bayerische Vermessungsverwaltung

OBERMEYER
PLANEN + BEREITEN GmbH

Weißenburger Str. 20-22
63739 Aschaffenburg
Tel. 0902138667-0

Projekts-Nr.:	24582		
Datum:		Zeichen:	
bearbeitet:	07.07.2020	Ske	
gezeichnet:	07.07.2020	Ske	
geprüft:	07.07.2020	Vr	

Staatliches Bauamt Aschaffenburg

Staatliches Bauamt Aschaffenburg
Corneliensstraße 1
63739 Aschaffenburg

bearbeitet:	
gezeichnet:	
geprüft:	31.07.2020 M. Hummel
PSP Nr.:	---
Projekt:	
Plan:	
Maßstab:	1:500 m²

Nr.	Art der Änderung	Datum	Zeichen

FESTSTELLUNGSENTWURF

Straßenbauverwaltung Freistaat Bayern
Staatliches Bauamt Aschaffenburg

PROJEKT-Nr.: ---

B469
Ausbau
zwischen der AS Stockstadt (AB 16) und
der AS Großostheim (St 3115)

aufgestellt:
Staatliches Bauamt Aschaffenburg

Klaus Schwib, 1. St. Bauleiter
Aschaffenburg, den 03.08.2020

Unterlage / Blatt-Nr.: 10.1 / 5
Grunderwerbsplan 5
Bau-km 2+500 bis 3+600

Maßstab: 1 : 1 000