



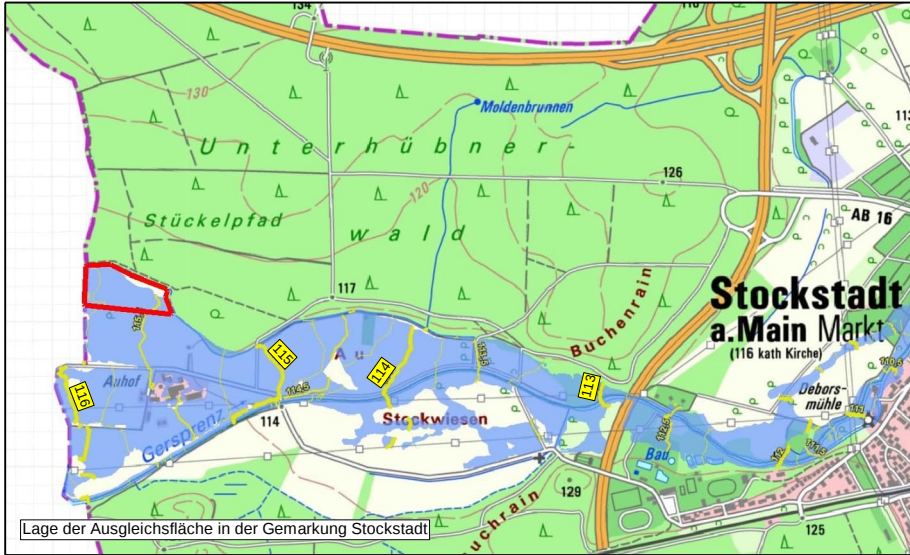


Lage der Ausgleichsfläche in der Gemarkung Stockstadt

LAND HESSEN

FREISTAAT BAYERN

Planänderung 8

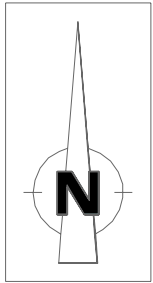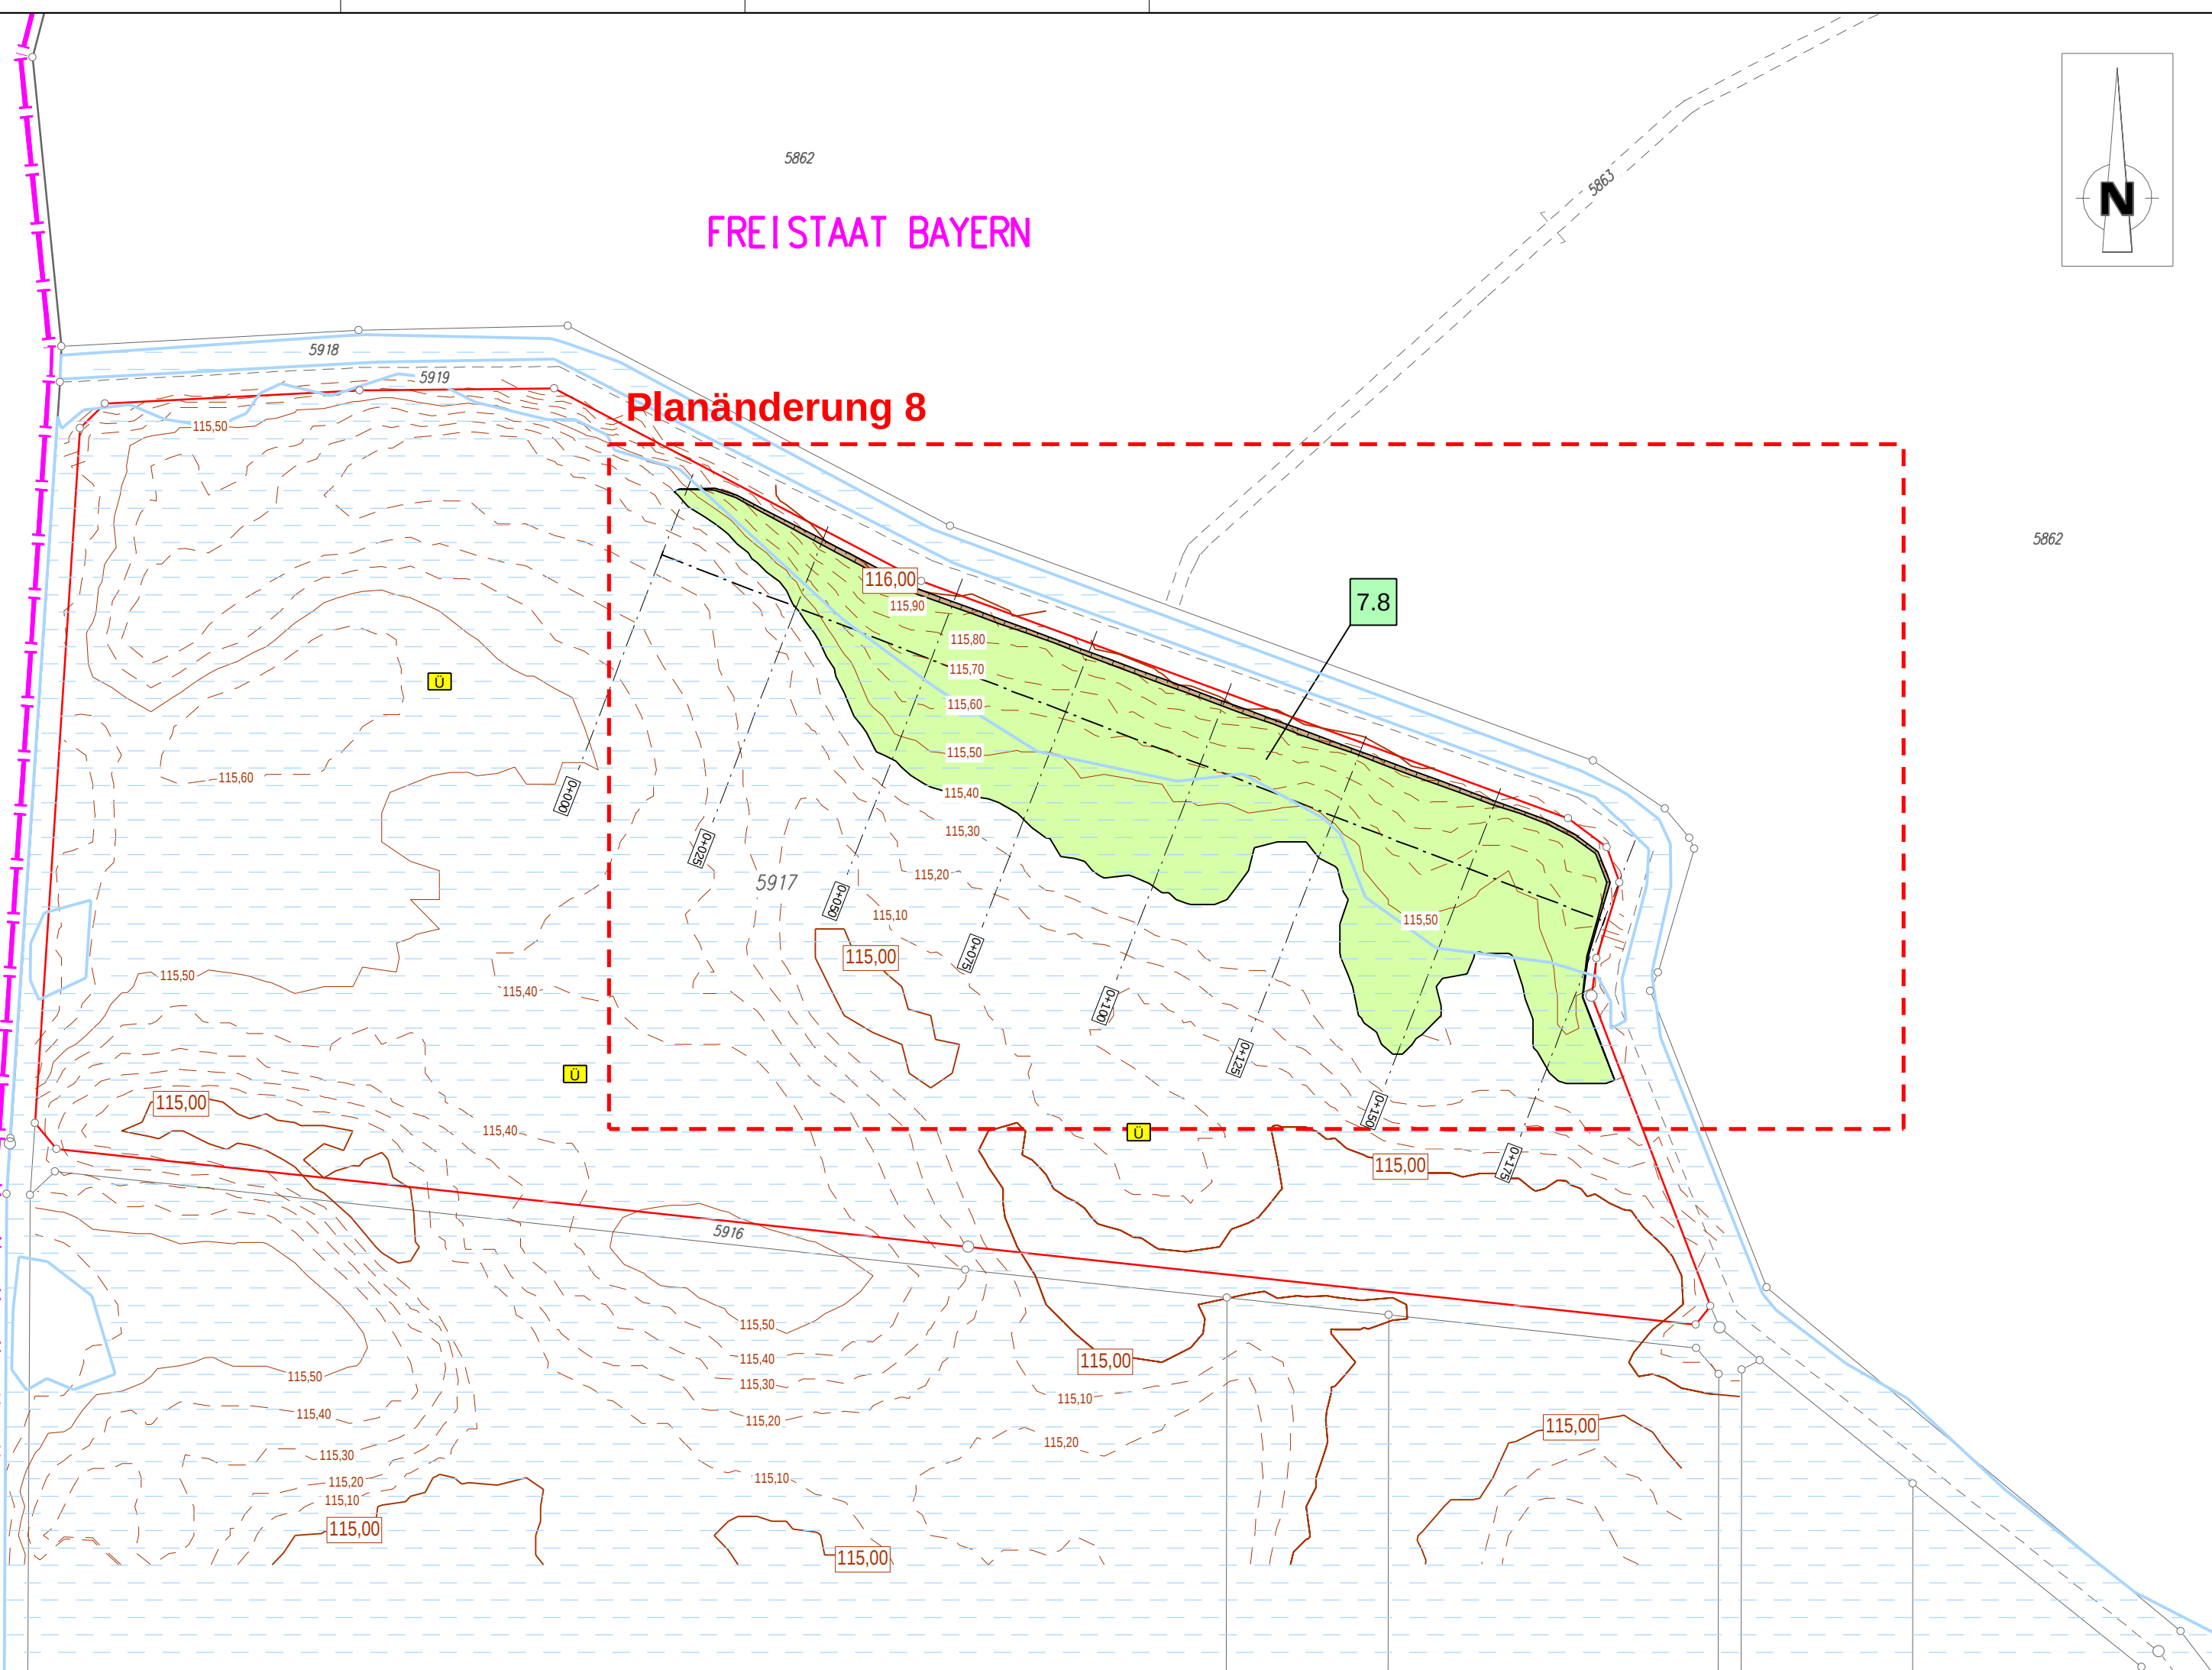

Zeichenerklärung

Planung

- Bodenabtragsfläche
- Einschnittsböschung
- Überschwemmungsgebiet

Verwaltung

- Landesgrenze
- Nr. des Regelungsverzeichnisses
- 7.1 sonstige Maßnahmen

Staatliches Bauamt Aschaffenburg



Cornelienstraße 1  
63739 Aschaffenburg

Tel.: 06021/393-1, Fax: 06021/393-283, E-Mail: poststelle@stbaab.bayern.de

|             |                 |                        |
|-------------|-----------------|------------------------|
| bearbeitet: | 08.02.2022      | M. Hummel              |
| gezeichnet: | 08.02.2022      | J. Hofmann             |
| geprüft:    | 08.02.2022      | R. Meyering            |
| PSP Nr.:    |                 |                        |
| Projekt:    |                 |                        |
| Datei:      |                 |                        |
| Blattgröße: | 297 mm x 720 mm | Plot-Datum: 19.05.2022 |

| Nr. | Art der Änderung                                          | Datum      | Zeichen   |
|-----|-----------------------------------------------------------|------------|-----------|
| 8   | Ergänzung Retentionsraum Geländemodellierung Fl.-Nr. 5917 | 08.02.2022 | M. Hummel |

FESTSTELLUNGSENTWURF

Straßenbauverwaltung Freistaat Bayern

Staatliches Bauamt Aschaffenburg

B 469 / Abschnitt 160 Station 0,406 - 3,274 - Abschnitt 180 Station 0,000 - 3,308

PROJIS-Nr.:

Unterlage / Blatt-Nr.: 18.5.1 / 1 T1

Lageplan  
Retentionsraum  
Geländemodellierung

Maßstab: 1 : 1.000

B 469  
Ausbau  
zwischen der AS Stockstadt (AB 16) und  
der AS Großostheim (St 3115)

aufgestellt:  
Staatliches Bauamt Aschaffenburg

Klaus Schwab, Ltd. Baudirektor  
Aschaffenburg, den 21.06.2022