
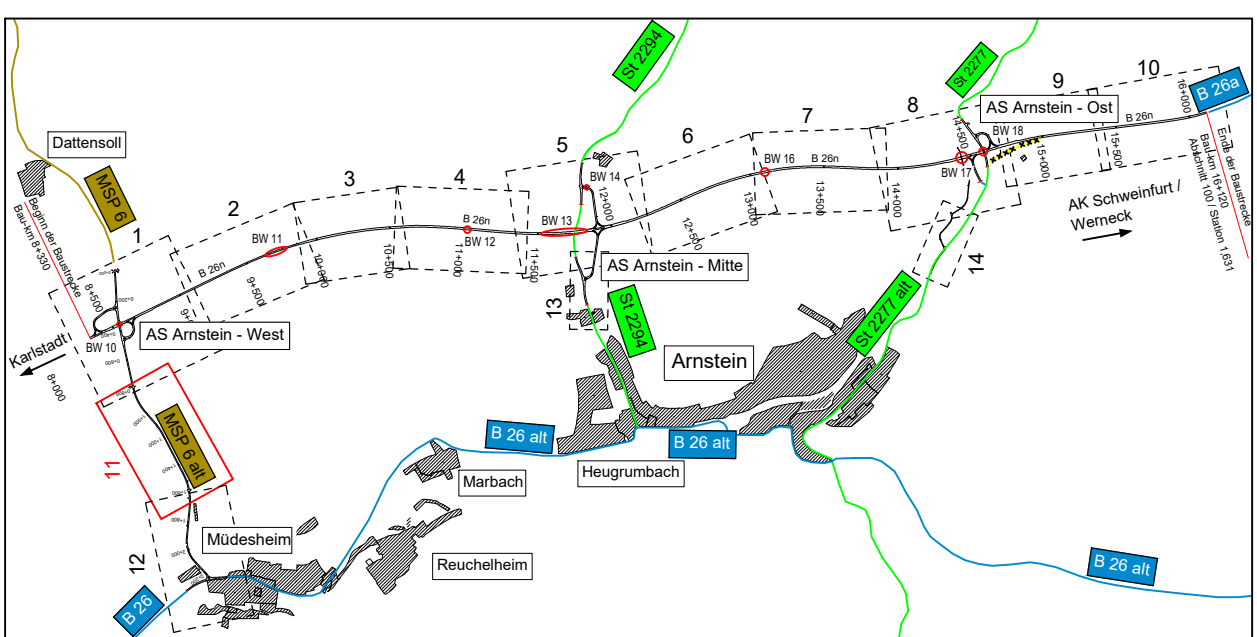
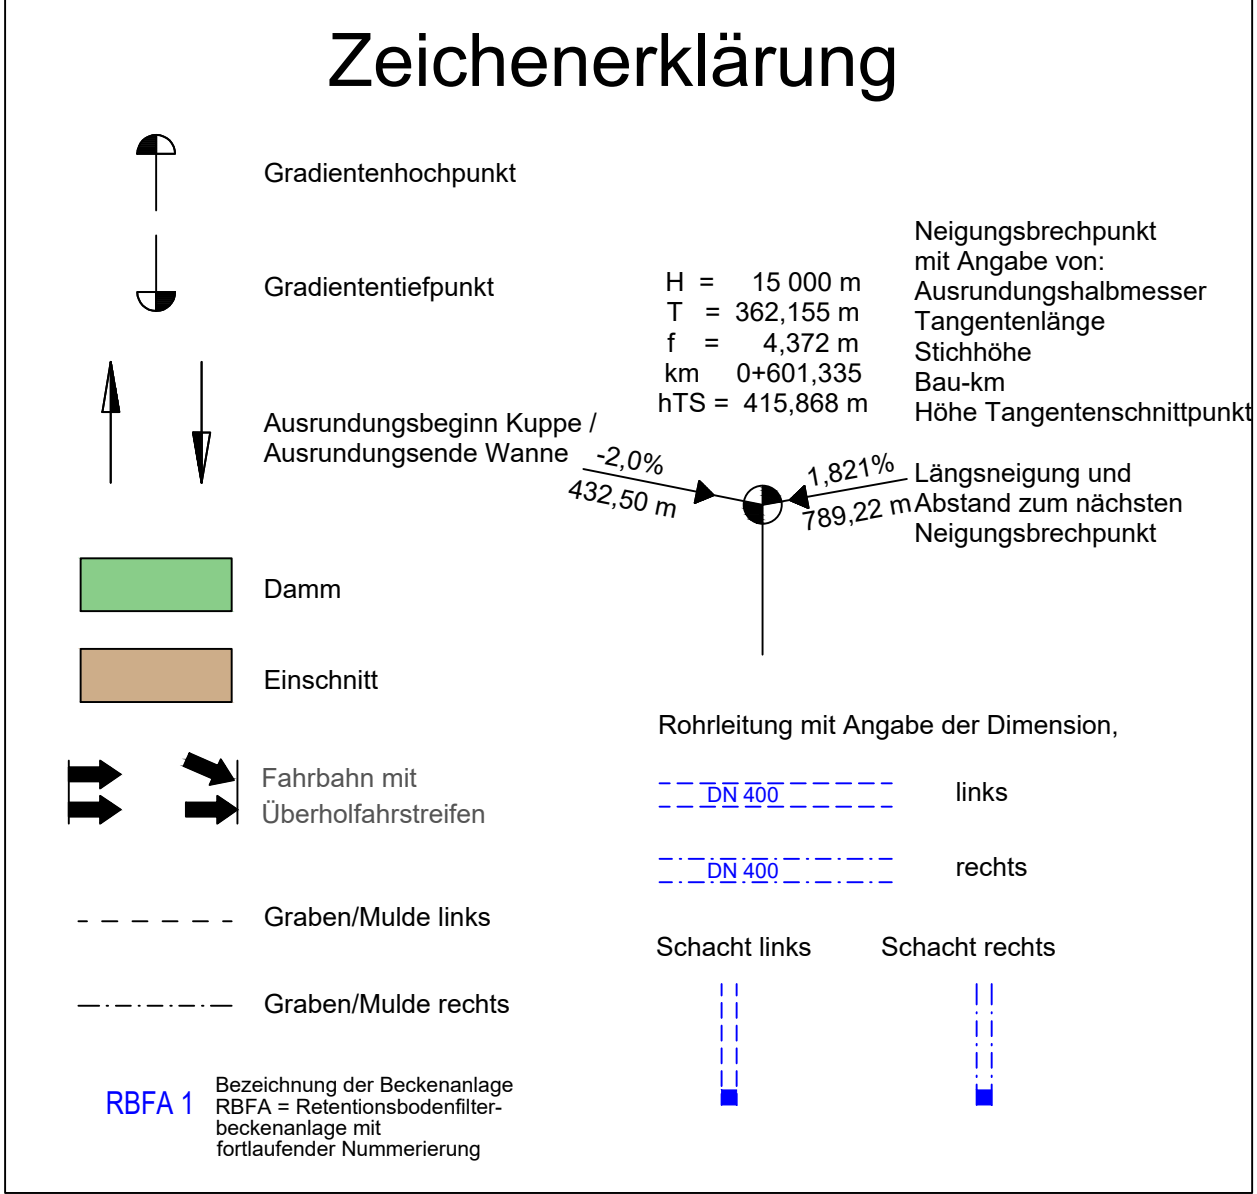


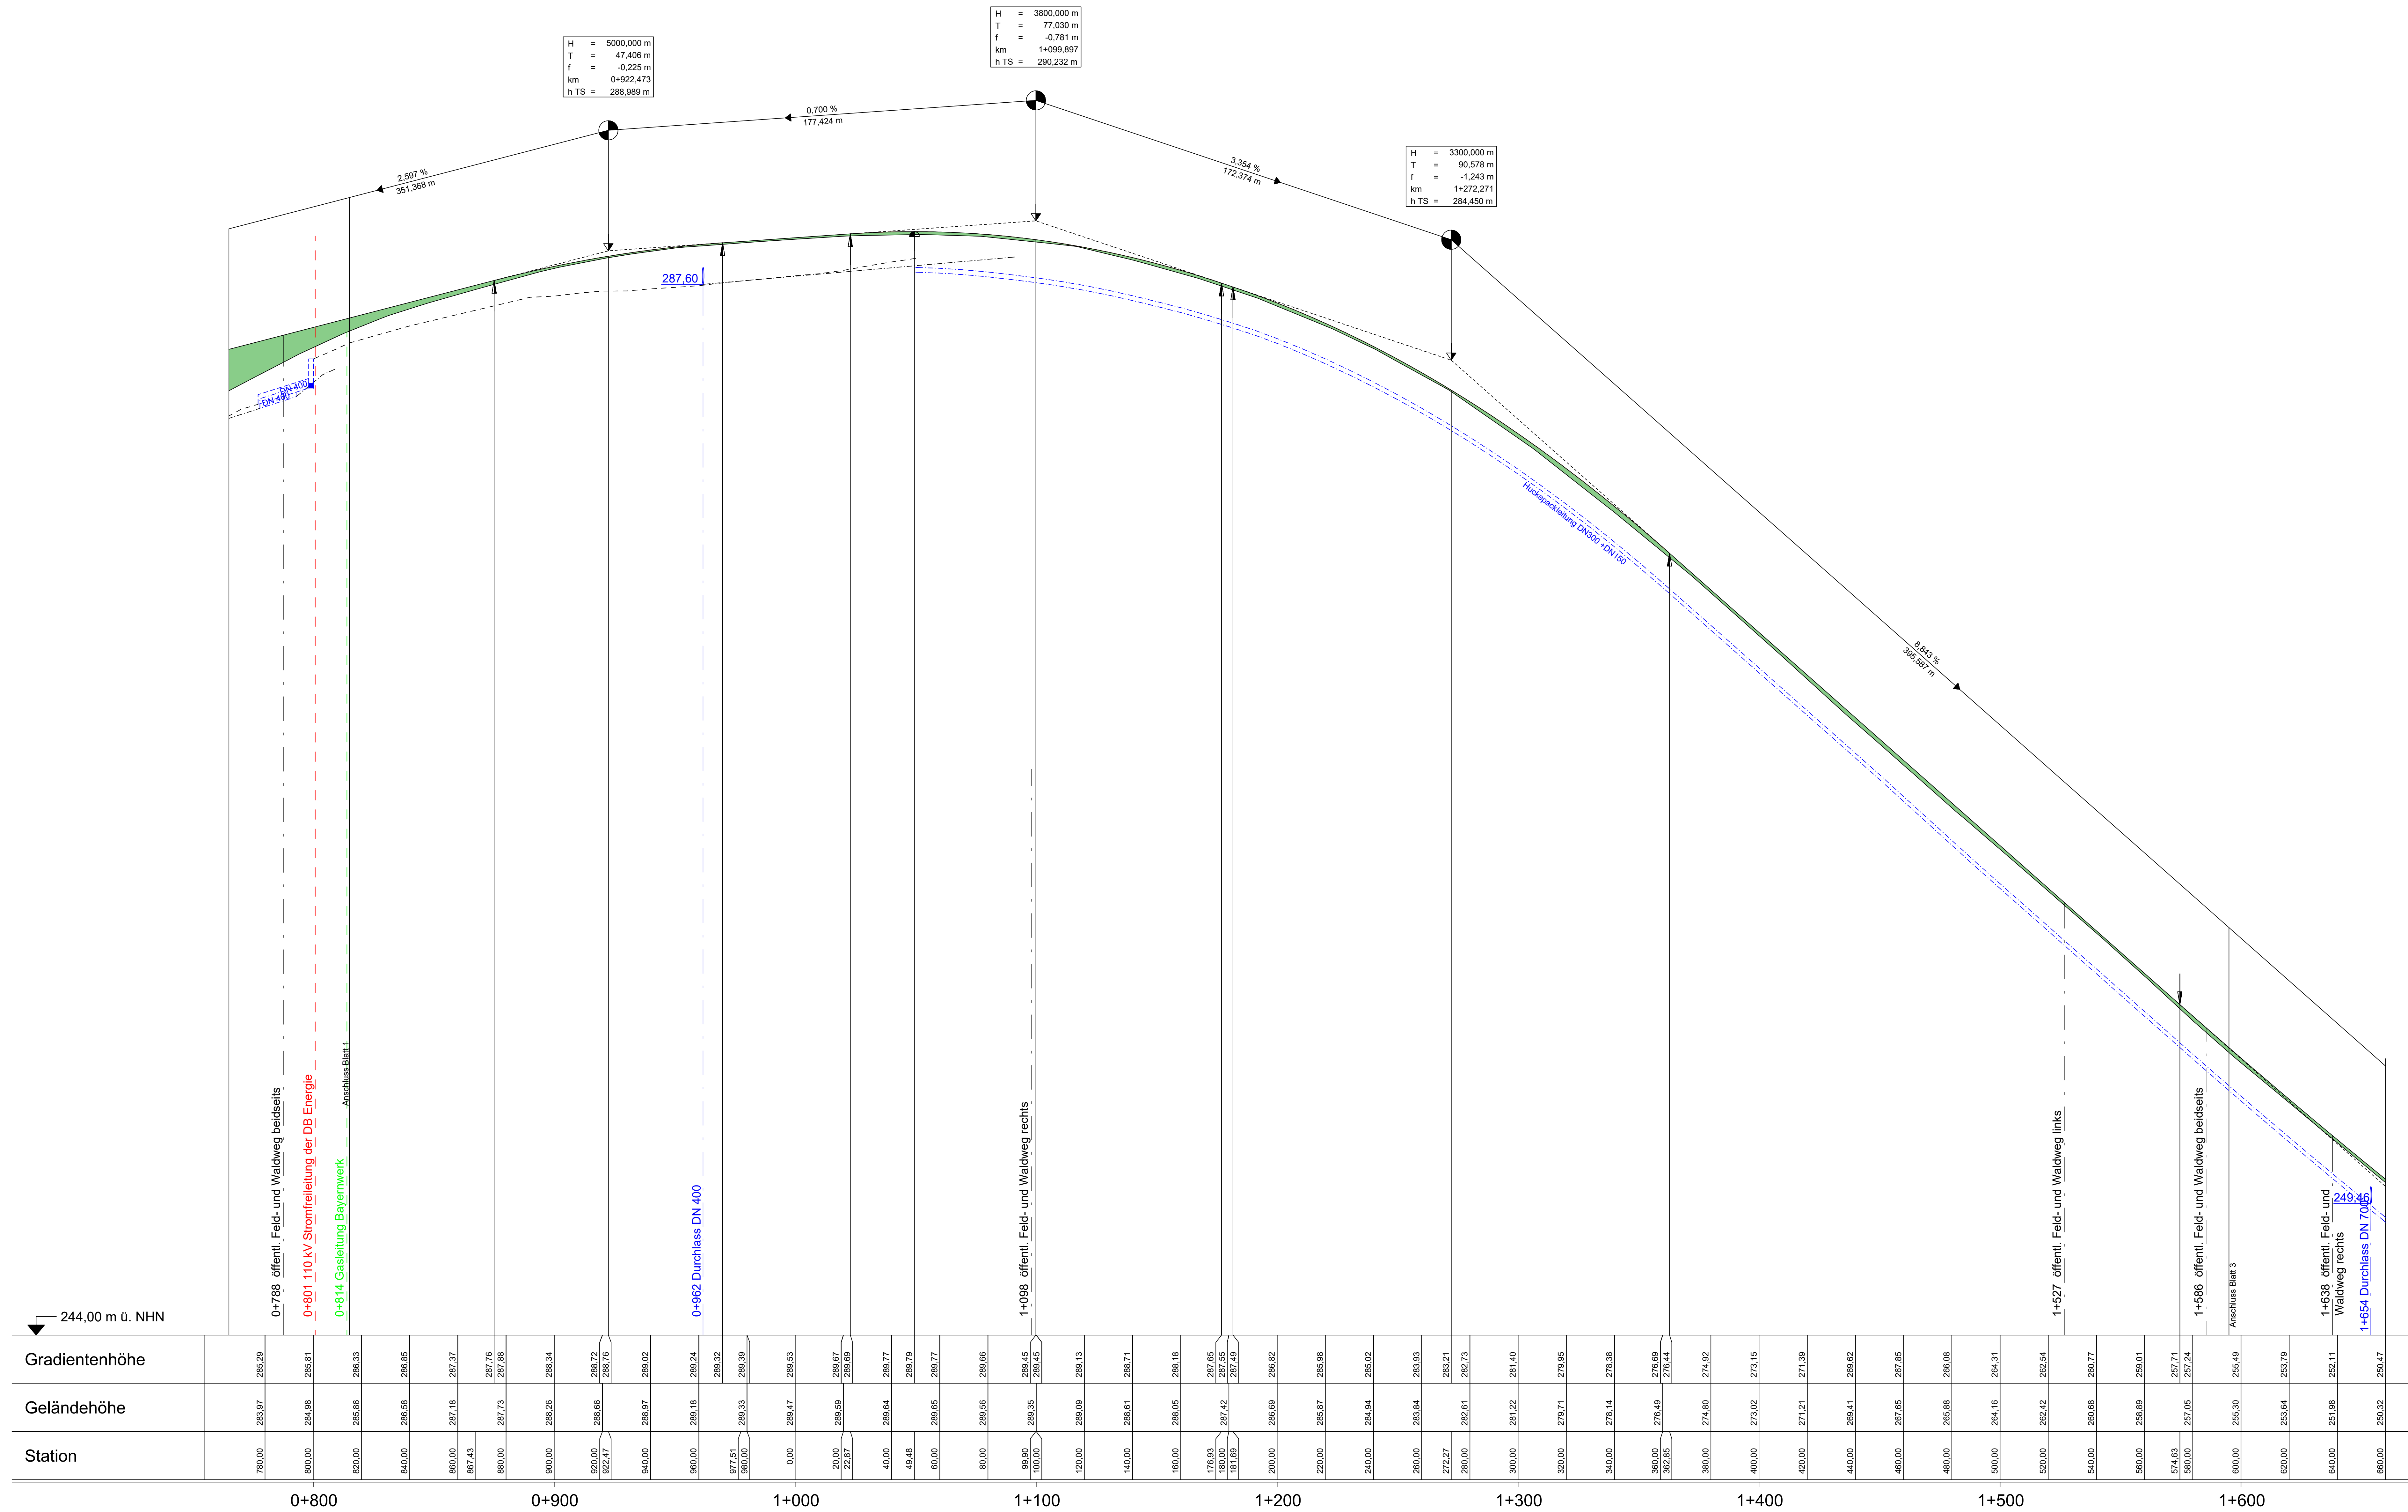

Verfasser des Feststellungsentwurfs:	Datum	Zeichen
WEYRAUTHER INGENIEURGESELLSCHAFT mbH 80471 BAUREG - MARKUSSTRASSE 2 TEL.: 0951/980040 - FAX: 0951/9800444	bearbeitet: Juni 2021 gezeichnet: Juni 2021 geprüft: Juni 2021 gez.: Max Brust.	SS PR

Staatliches Bauamt Würzburg	gezeichnet:	
Weißenburgstraße 6 97082 Würzburg	geprüft:	PD
TEL.: 0931/320-50, Fax: 0931/320-2177, E-Mail: poststelle@stbawm.bayern.de	PSP Nr.:	
	Projekt: z. 20. Juni 2021 - AK Schweinfurt / Werra 04.1	

Nr.:	Art der Änderung	Datum	Zeichen

FESTSTELLUNGSENTWURF

Straßenbauverwaltung Freistaat Bayern	Unterlage / Blatt-Nr.:
Staatliches Bauamt Würzburg	Höhenplan
Straße / Abschn.-Nr. / Station: MSP 6 / 100 / 4.307 - 8.264 / 100 / 1.631	MSP 6 alt, Bau-km 0+800 - Bau-km 1+640
PROJUS-Nr.: 091726020	Maßstab: 1 : 1.000/100

Neubau der B 26n
Karlstadt - AK Schweinfurt / Werra, Bauabschnitt 1
Bau-km 8+330 - Bau-km 16+120

aufgestellt: Staatliches Bauamt Würzburg	gez. Andreas Hecke, Baudirektor Würzburg, den 06.07.2021
---	--