


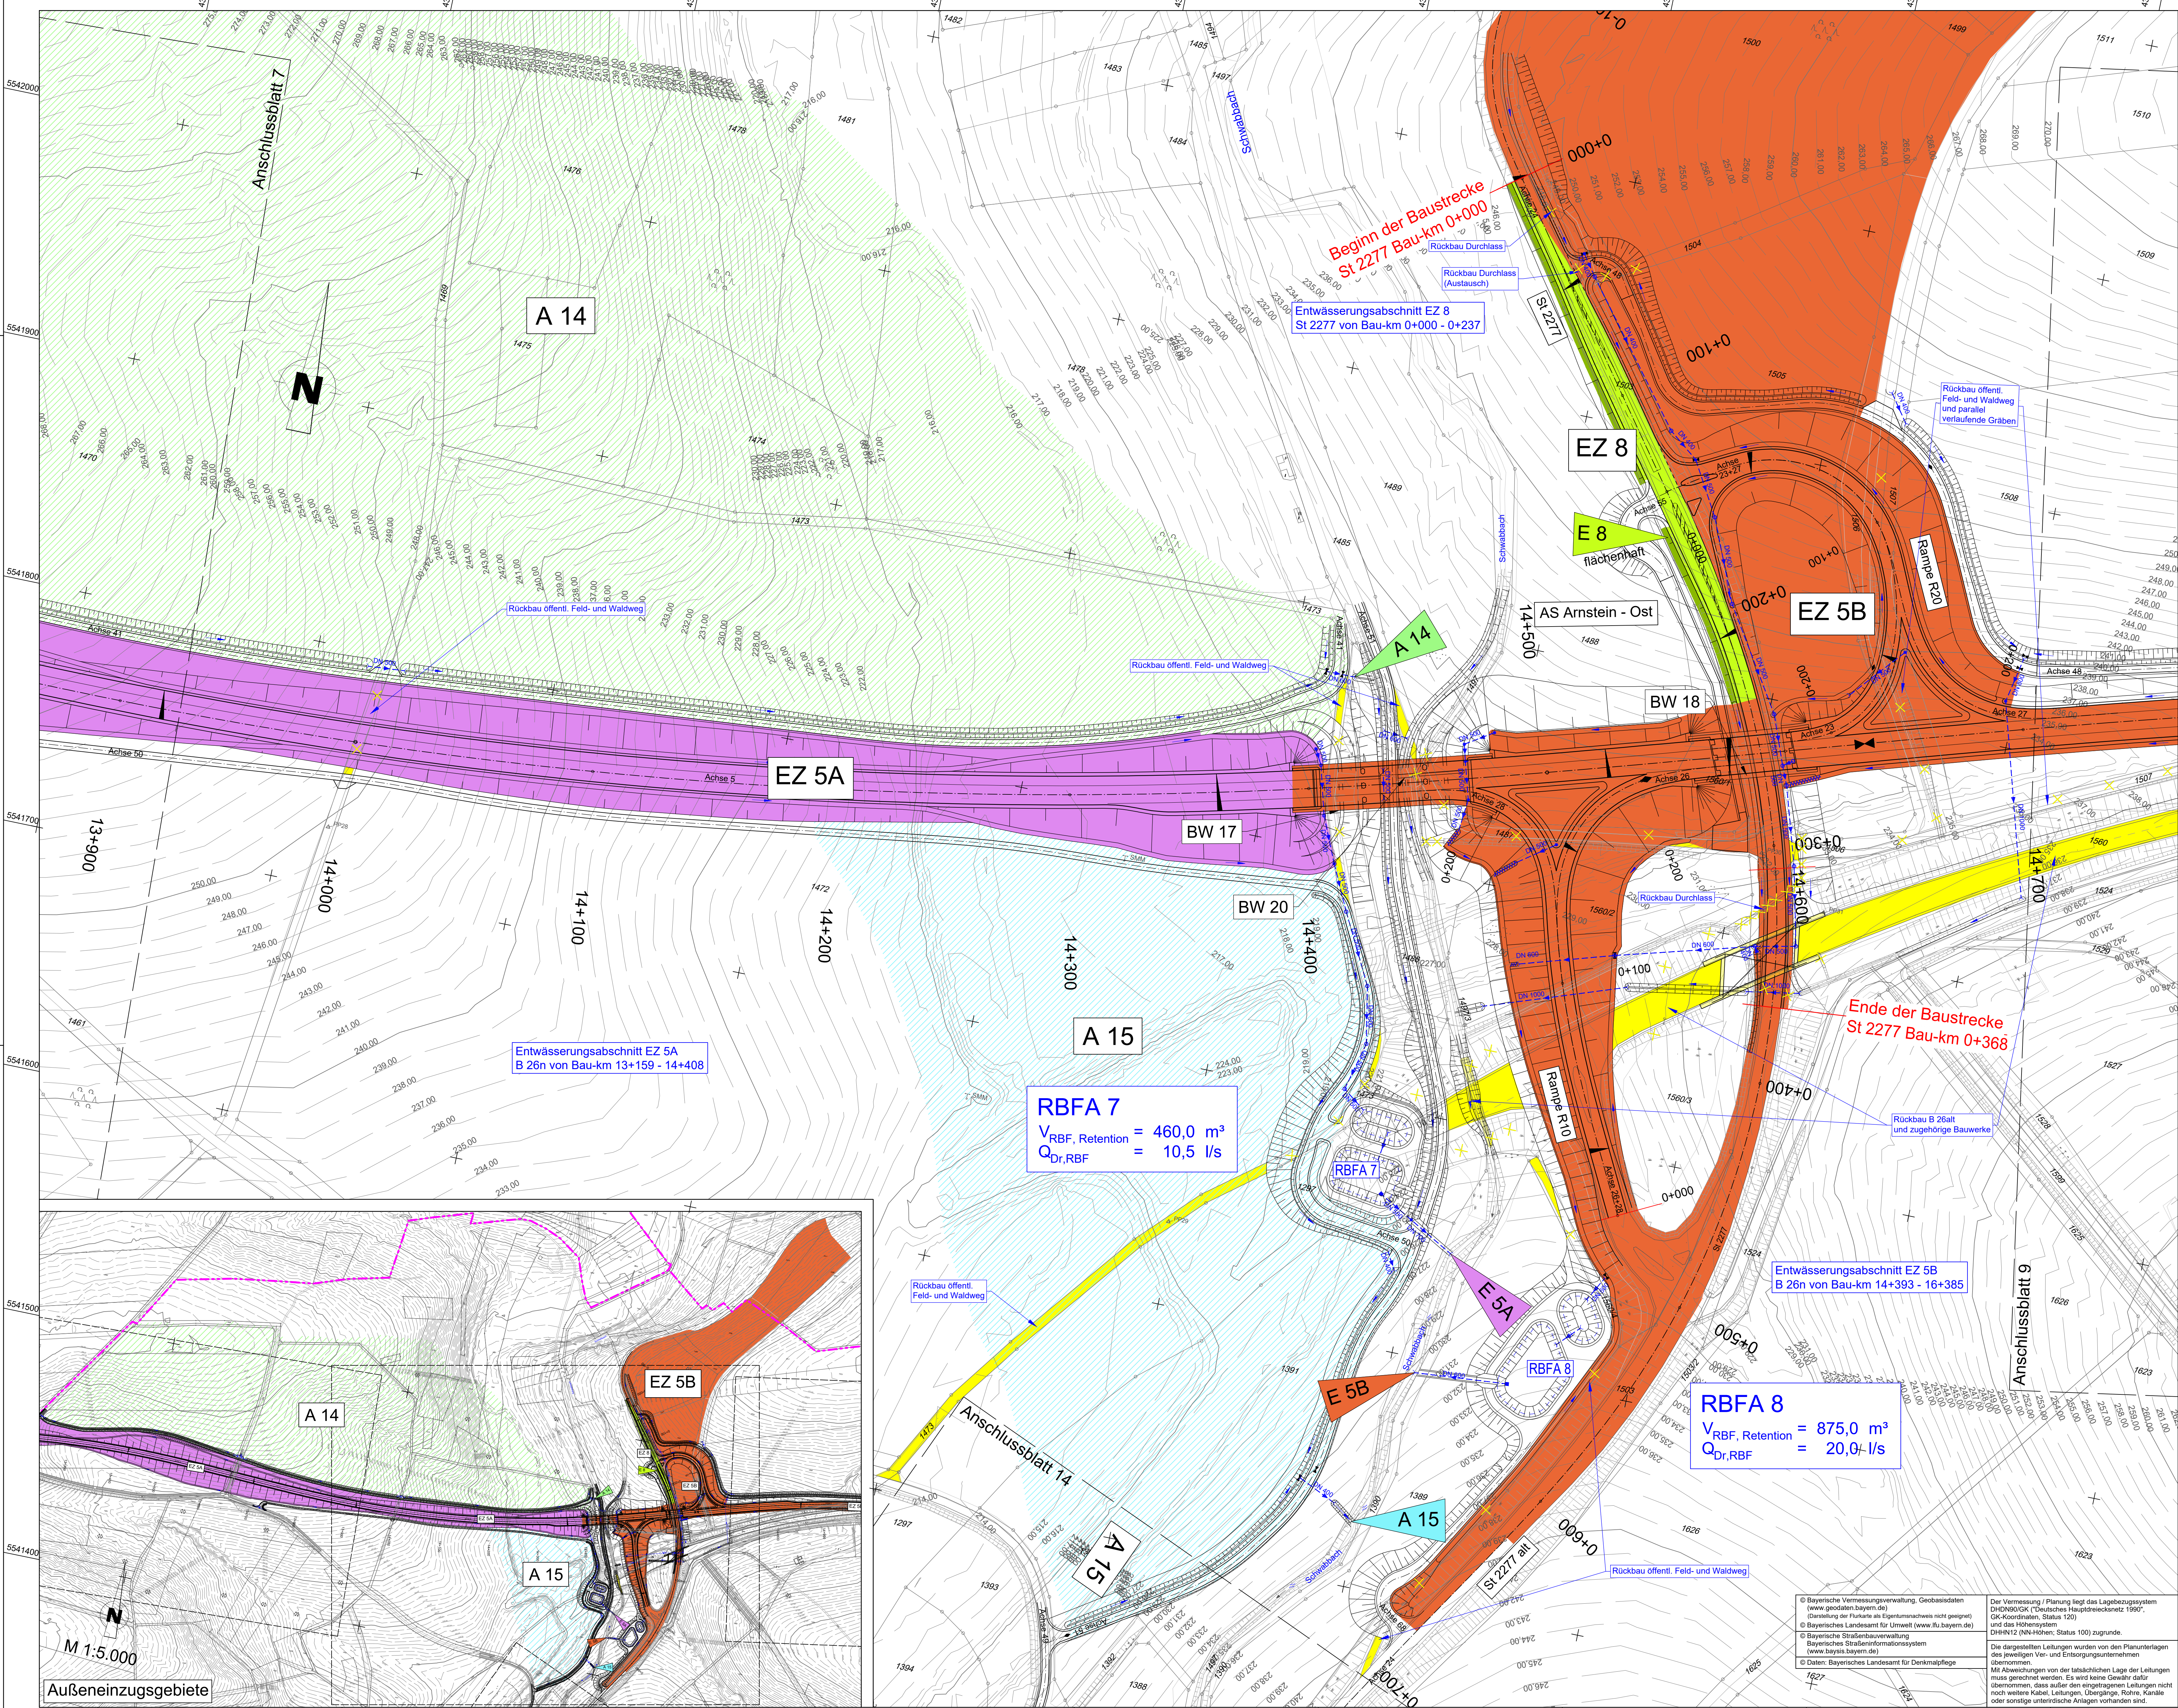


ZEICHENERKLÄRUNG

Planung:

- | | | | |
|--|---------------------------------------|--|------------------------|
| | Einheitsabschnittung | | Gradientenhochpunkt |
| | Mulde mit Hochpunkt | | Gradiententiefpunkt |
| | Darstellung und Fiedrichung | | Querneigung |
| | Fahrbahn mit Achse | | Höhenlinien |
| | Fahrbahnaufteilung | | Rückbaufäche / Abbruch |
| | Demmböschung | | |
| | Entwässerungsgraben mit Fließrichtung | | |
| | Brücke mit Widerlager | | |

Entwässerung:

- | | | | |
|--|---|--|--------------------|
| | Einleitungsstelle | | Einleitungsstelle |
| | Einzugsgebiet | | Außeneinzugsgebiet |
| | Retentionsbodenfilter- / bodenanlage mit fortlaufender Nummerierung | | |
| | Entwässerungsleitung | | |
| | Entwässerungsschacht | | |
| | Muldeneinlaufschacht | | |
| | Rohrdurchlass | | |
| | Rechteckdurchlass | | |
| | Raubtalmulde | | |

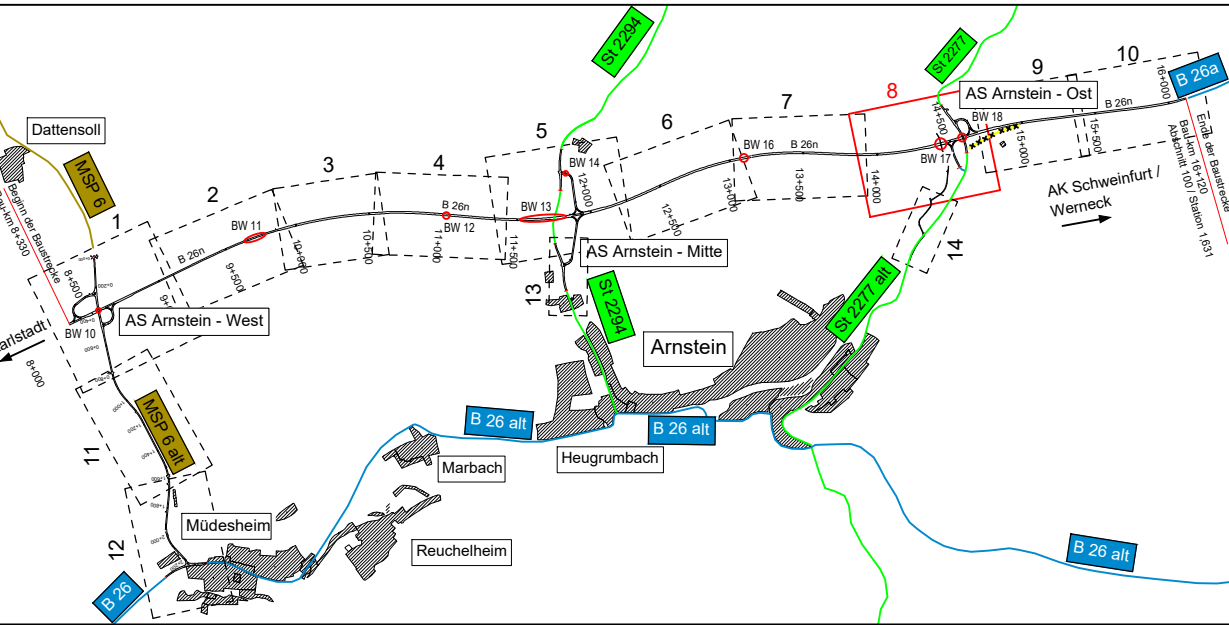

Verfasser des Feststellungsentwurfes:		Datum	Zeichen
	bearbeitet	Juni 2021	SS
	gezeichnet	Juni 2021	PR
	geprüft	Juni 2021	
	gez.	Max Brust	

Staatliches Bauamt Würzburg		bearbeitet:		
Weihenburgerstraße 6		geprüft:	Juli 2021	PD
97082 Würzburg		PSP Nr.:		
Tel.: 0931/982-00, Fax: 0931/982-2777, E-Mail: poststelle@stbawm.bayern.de		Projekt: B 26n Karstadt - AK Schweinfurt / Wernick BA 1		

Nr.	Art der Änderung	Datum	Zeichen

FESTSTELLUNGSENTWURF

Straßenbauverwaltung Freistaat Bayern		Unterlage / Blatt-Nr.:	8 / 8
Staatliches Bauamt Würzburg		Lageplan	
Straße / Abschn.-Nr. / Station: MSP 6 / 100 / 4.367 - B 26a / 100 / 1.631		Entwässerung	B 26n, Bau-km 13+900 - Bau-km 14+730
PROJIS-Nr.: 0917284010		Maßstab:	1 : 1.000

Neubau der B 26n	
Karstadt - AK Schweinfurt / Wernick, Bauabschnitt 1	
Bau-km 8+330 - Bau-km 16+120	

aufgestellt:	Staatliches Bauamt Würzburg	gez.	Andreas Hecke, Bauleiter Würzburg, den 16.07.2021
--------------	-----------------------------	------	--

© Bayerische Vermessungsverwaltung, Geobasisdaten
(www.geobasis.bayern.de)
(Darstellung der Punkte als Eigentumsnachweis nicht geeignet)
© Bayerisches Landesamt für Umwelt (www.lfu.bayern.de)
© Bayerische Straßenbauverwaltung
Bayerisches Straßeninformationssystem
(www.bayrische-strassen.de)
© Daten: Bayerisches Landesamt für Denkmalpflege

Der Vermessung / Planung liegt das Lagebezugssystem
DHDN60/OK (Deutsches Hauptdreiecksnetz, 1967)
(GK-Koordinaten, Status 120)
und das Höhenreferenzsystem
DHHN12 (NN-Höhen, Status 100) zugrunde.

Die dargestellten Leistungen wurden von den Planunterlagen
des jeweiligen Vor- und Entwurfsentwurfes übernommen.
Mit Anmerkungen von der tatsächlichen Lage der Leistungen
muss gerechnet werden. Es wird keine Gewähr dafür
übernommen, dass außer den eingetragenen Leistungen nicht
noch weitere Kabel, Leitungen, Übergräbe, Röhre, Kanäle
oder sonstige unterirdische Anlagen vorhanden sind.