


Vermeidungsmaßnahmen	Ausgleichsmaßnahmen	Gestaltungs- / Wiederherstellungsmaßnahmen
1.1 V Einzelbaumschutz	2.1 A _{CEF} Entwicklung eines Feldschwirl-Habitats	4.1 G Ansaat von kräuterreichem Landschaftsrasen
1.2 V Bauzeitenregelung *	2.2 A _{CEF} Anlage von Rebhühnstreifen / Rebhühnhabitats	4.2 G Anlage von Hochstaudenfluren
1.3 V Bautabuflächen und Schutzzaune *	2.3 A _{CEF} Entwicklung von Felderchenhabitats	4.3 G Geschlossene Gehölzpflanzung
1.4 V Quartiersverschluss Höhenbäume und zeitlich begrenzte Fällung	2.4 A _{CEF} Anlage von Hecken- und Gebüschstrukturen einschl. vorgelagerter artenreicher Säume	4.4 G Aufgelockerte Gehölzpflanzung
1.5 V Präventivrodungen	2.5 A _{CEF} Waldaufwertung	4.5 G Einzelbaumpflanzung
1.6 V Überflughilfe und Kollisionsschutz Fledermäuse	2.6 A _{CEF} Ersatzquartiere Höhlenbrüter *	4.6 G Wiederherstellung von geschlossenen Gehölzbeständen durch Gebüschpflanzungen aus Großsträuchern
1.7 V Durchlassgestaltung und Gewässerquerungen an der AS Arnstein Mitte	2.7 A _{CEF} Anlage von arten- und strukturreichen, lichten Gehölzbeständen	4.7 G Wiederherstellung von Vegetationsbeständen nach bauzeiti. Inanspruchnahme *
1.8 V Vergrämung Dachs	2.8 A _{CEF} Ersatzquartiere Fledermäuse *	
1.9 V Schutz- bzw. Leitzaun für die Haselmaus, für Fledermäuse und den Biber (temporär)	2.9 A _{CEF} Lebensraumaufwertung für die Wiesenweihe	
1.10 V i. V. m. 3.1 A / 4.3 G / 4.5 G Leitstrukturpflanzungen für Fledermäuse	3.1 A nur i. V. m. 1.10 V Leitstrukturpflanzungen für Fledermäuse	
1.11 V Berücksichtigung von Verdachtsflächen für Bodendenkmale *	3.2 A Naturnahe Verlegung des Schwabbaches	
1.12 V Umsiedlung einer Ameisenkolonie	3.3 A Herstellung und Aufwertung von Extensivgrünland (3.3.1 A) und Magergrasen (3.3.2 A) als Lebensraum für Falter und Heuschrecken	
1.13 V Schutz des Bodens in potenziell verdichtungsempfindlichen Niederungsbereichen und Bodenrekultivierung auf temporären Bauflächen *	3.4 A Herstellung von Extensivacker bzw. einjährigen Ackerbrachen als Lebensraum seltener Segetalvegetation	
1.14 V Einrichtung einer Umweltbaubegleitung *		
1.15 V Permanenter Leitzaun für den Biber		
1.16 V Gewässerschutz / Vermeidung von Stoffeinträgen in Gewässer *		
1.17 V Umsiedlung gefährdeter bzw. geschützter Pflanzenarten		
1.18 V Allgemeine Maßnahmen zum Schutz von Grund- und Oberflächenwasser *		
1.19 V Blickdichte Ausgestaltung passiver Schutzeinrichtungen *		

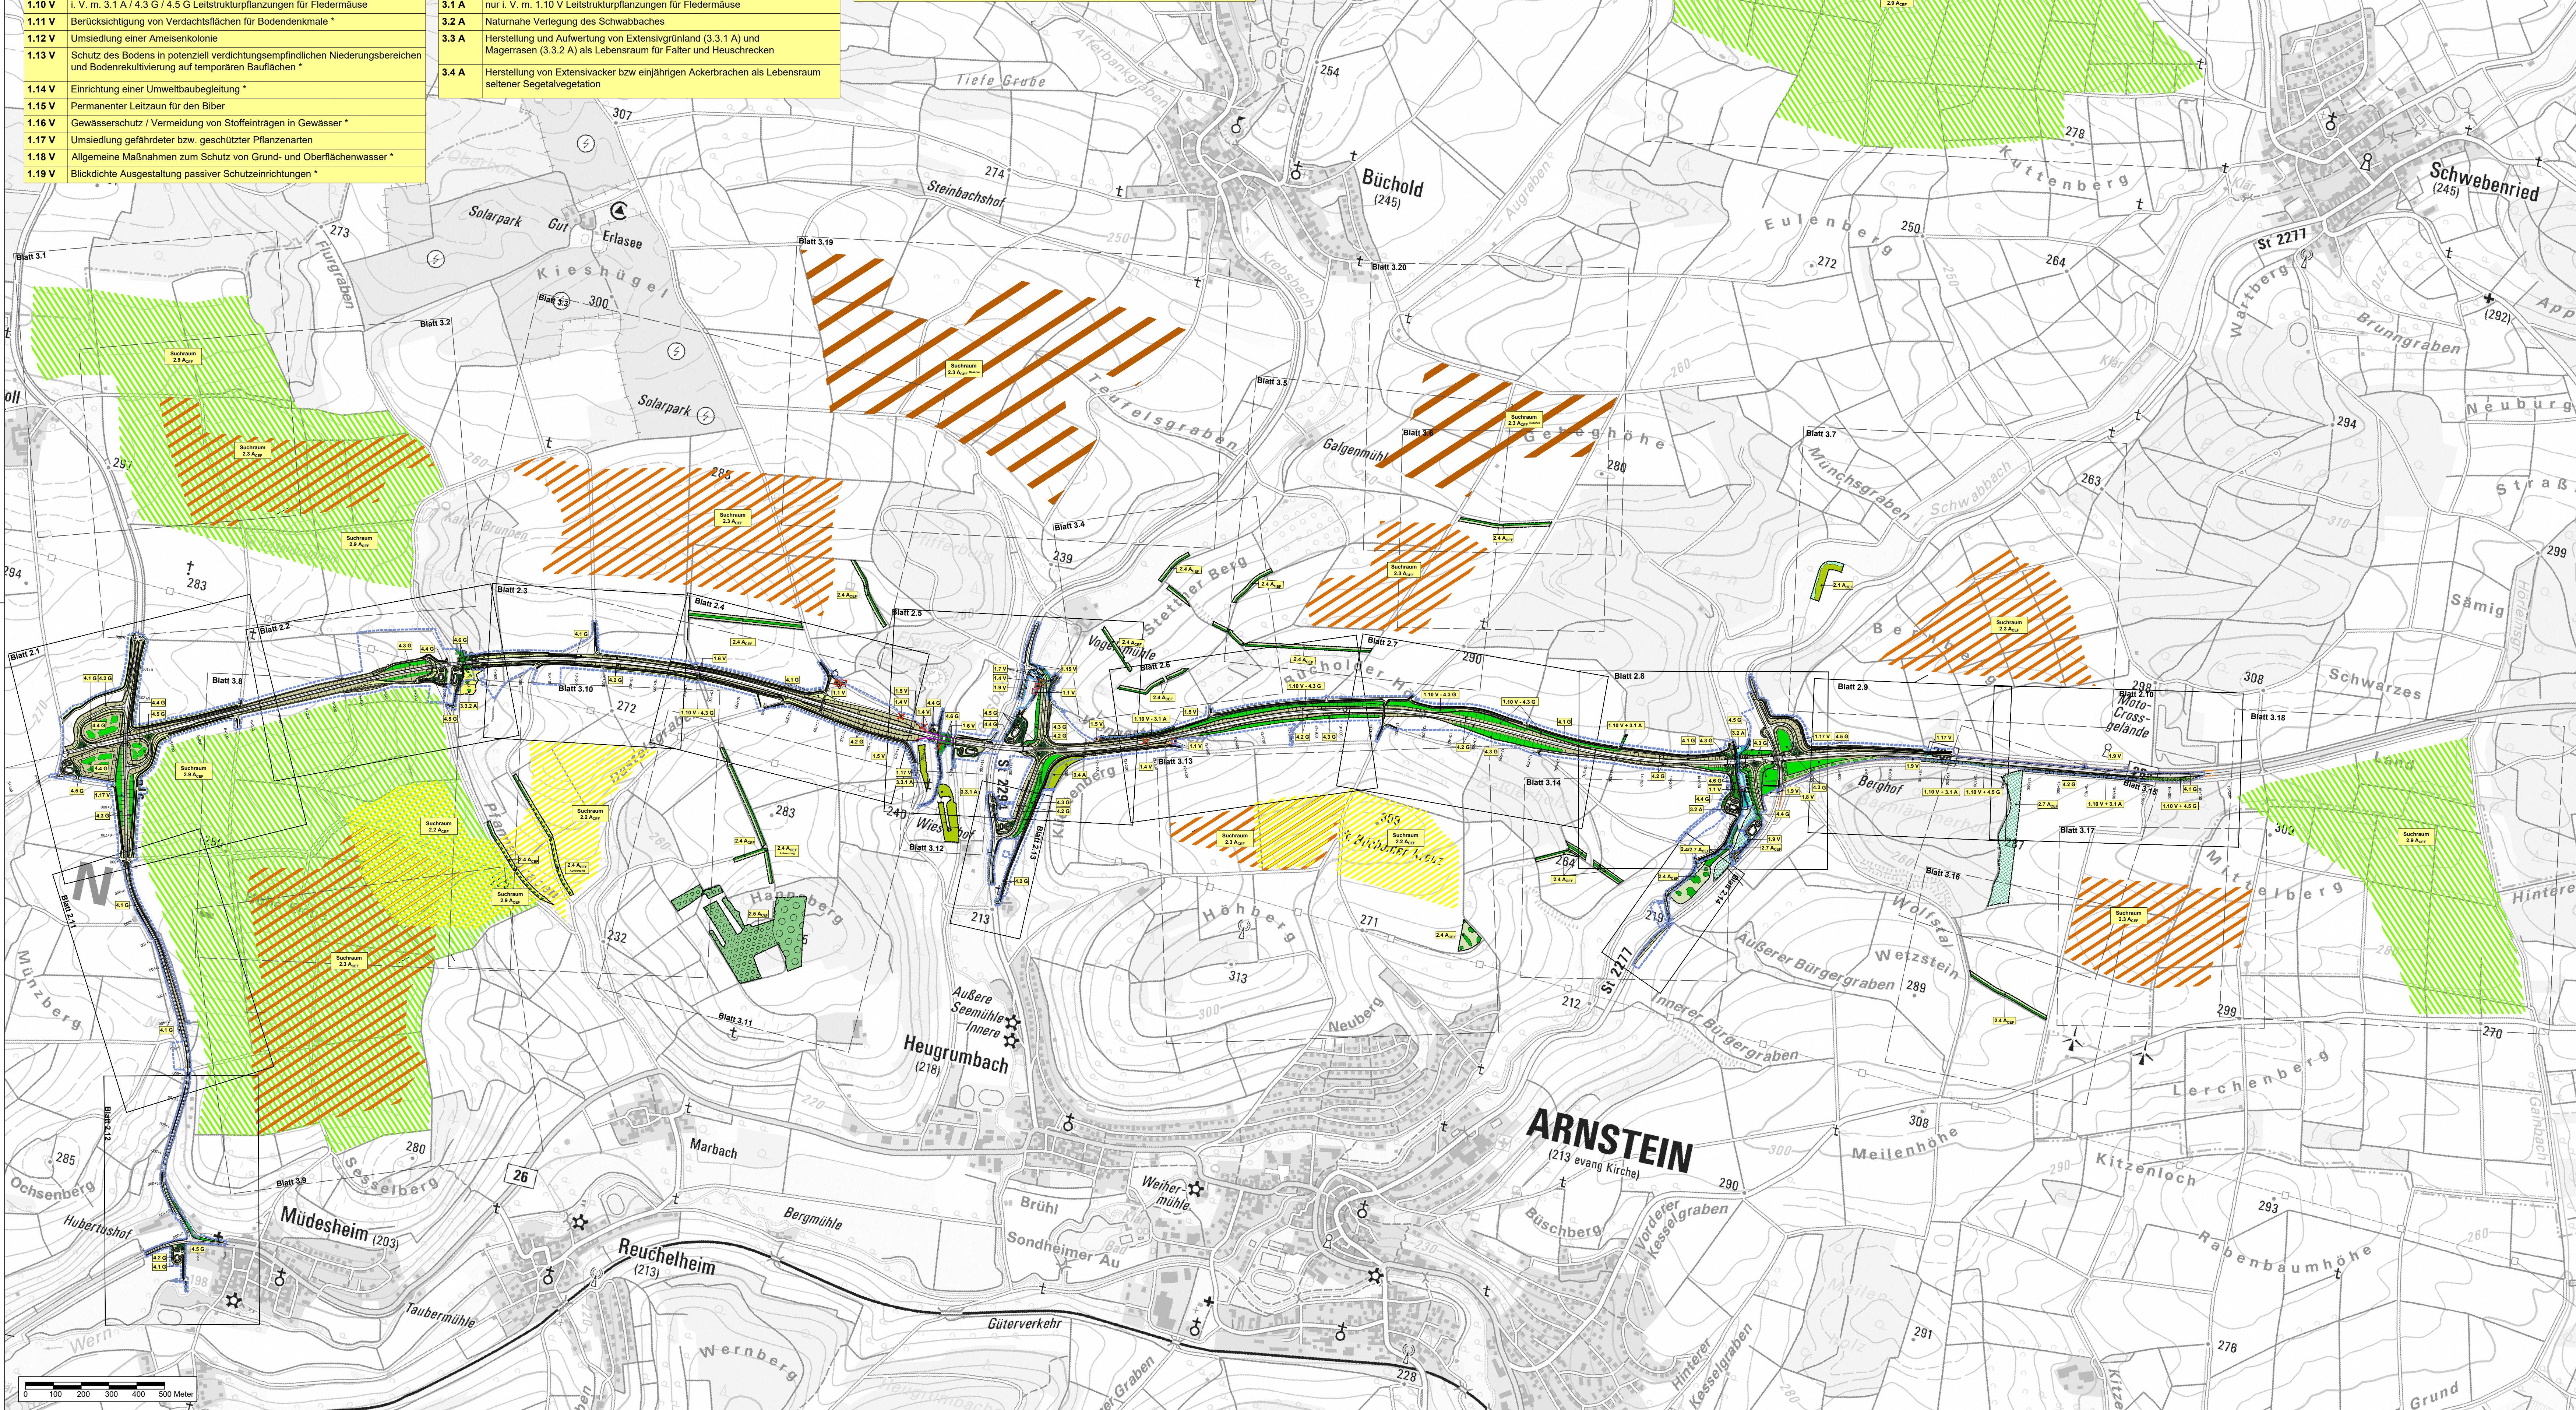

Maßnahmenkennung		Erläuterung Maßnahmentyp	
2.7 A _{CEF}	Index	V	Vermeidungsmaßnahme
	Maßnahmentyp	A	Ausgleichsmaßnahme
	Nr. Einzelmaßnahme	G	Gestaltungsmaßnahme
	Nr. Komplex		
Erläuterung Index			
CEF Artenschutzrechtliche Maßnahme zur Erhaltung der ökologischen Funktion der Fortpflanzungs- und Ruhestätten (continuous ecological functionality)			

Technische Planung	
	Trasse des geplanten Neubaus der B 26n
	Baufeldgrenze

weitere Beschreibung der Darstellung siehe Unterlage 9.2 Blatt Nr. 1

Entwurfsverfasser:		Datum	Zeichen
 KORTEMEIER BROKMANN LANDSCHAFTSARCHITEKTEN	bearbeitet	Juni 2021	ER
	gezeichnet	Juni 2021	ML
	geprüft:	Juni 2021	MK
	KorteMeier Brokmann: Oststraße 92 T +49(0)52 21 97 39-0 Landschaftsarchitekten GmbH 32051 Herford F +49(0)52 21 97 39-30		

Staatliches Bauamt Würzburg		bearbeitet:		
Weissenburgstraße 6 97082 Würzburg Tel.: 0931/392-00, Fax: 0931/392-2777, E-Mail: poststelle@sbawue.bayern.de		gezeichnet:	Juli 2021	KM
		PSP Nr.:		
		Projekt: B 26n Karlstadt - AK Schweinfurt / Werneck BA 1		

Nr.	Art der Änderung	Datum	Zeichen

FESTSTELLUNGSENTWURF

Straßenbauverwaltung Freistaat Bayern	Unterlage / Blatt-Nr.: 9.1
Staatliches Bauamt Würzburg	Maßnahmenübersichtsplan
Straße / Abschn.-Nr. / Station: MSP 6 / 100 / 4.367 - B 26a / 100 / 1.631	B 26n, Bau-km 8+330 - Bau-km 16+120
PROJUS-Nr.: 0917264010	Maßstab: 1 : 10.000

Neubau der B 26n Karlstadt - AK Schweinfurt / Werneck, Bauabschnitt 1 Bau-km 8+330 - Bau-km 16+120	
aufgestellt: Staatliches Bauamt Würzburg	gezeichnet: Andreas Hecke, Baudirektor Würzburg, den 06.07.2021