



Zeichenerklärung

- Grunderwerb**
- zu erwerbende Fläche
 - vorübergehend in Anspruch zu nehmende Fläche
 - dauernd zu belastende Fläche
- 14/2 4 248 m² Flurstück / Größe des Flurstückes
- 02.34.01 345 m² Id. Nr. im Grunderwerbsverzeichnis / Größe der Teilfläche
2 Nr. des Grunderwerbsplanes
34 Id. Nr. des betroffenen Flurstückes
1 Teilfläche eines Flurstückes
- Zusammengehörigkeitspfeil
- Kreisgrenze
- Gemarkungsgrenze
- Flurstücksgrenze außerhalb / innerhalb des Baufeldes
- Flurstücksnummer

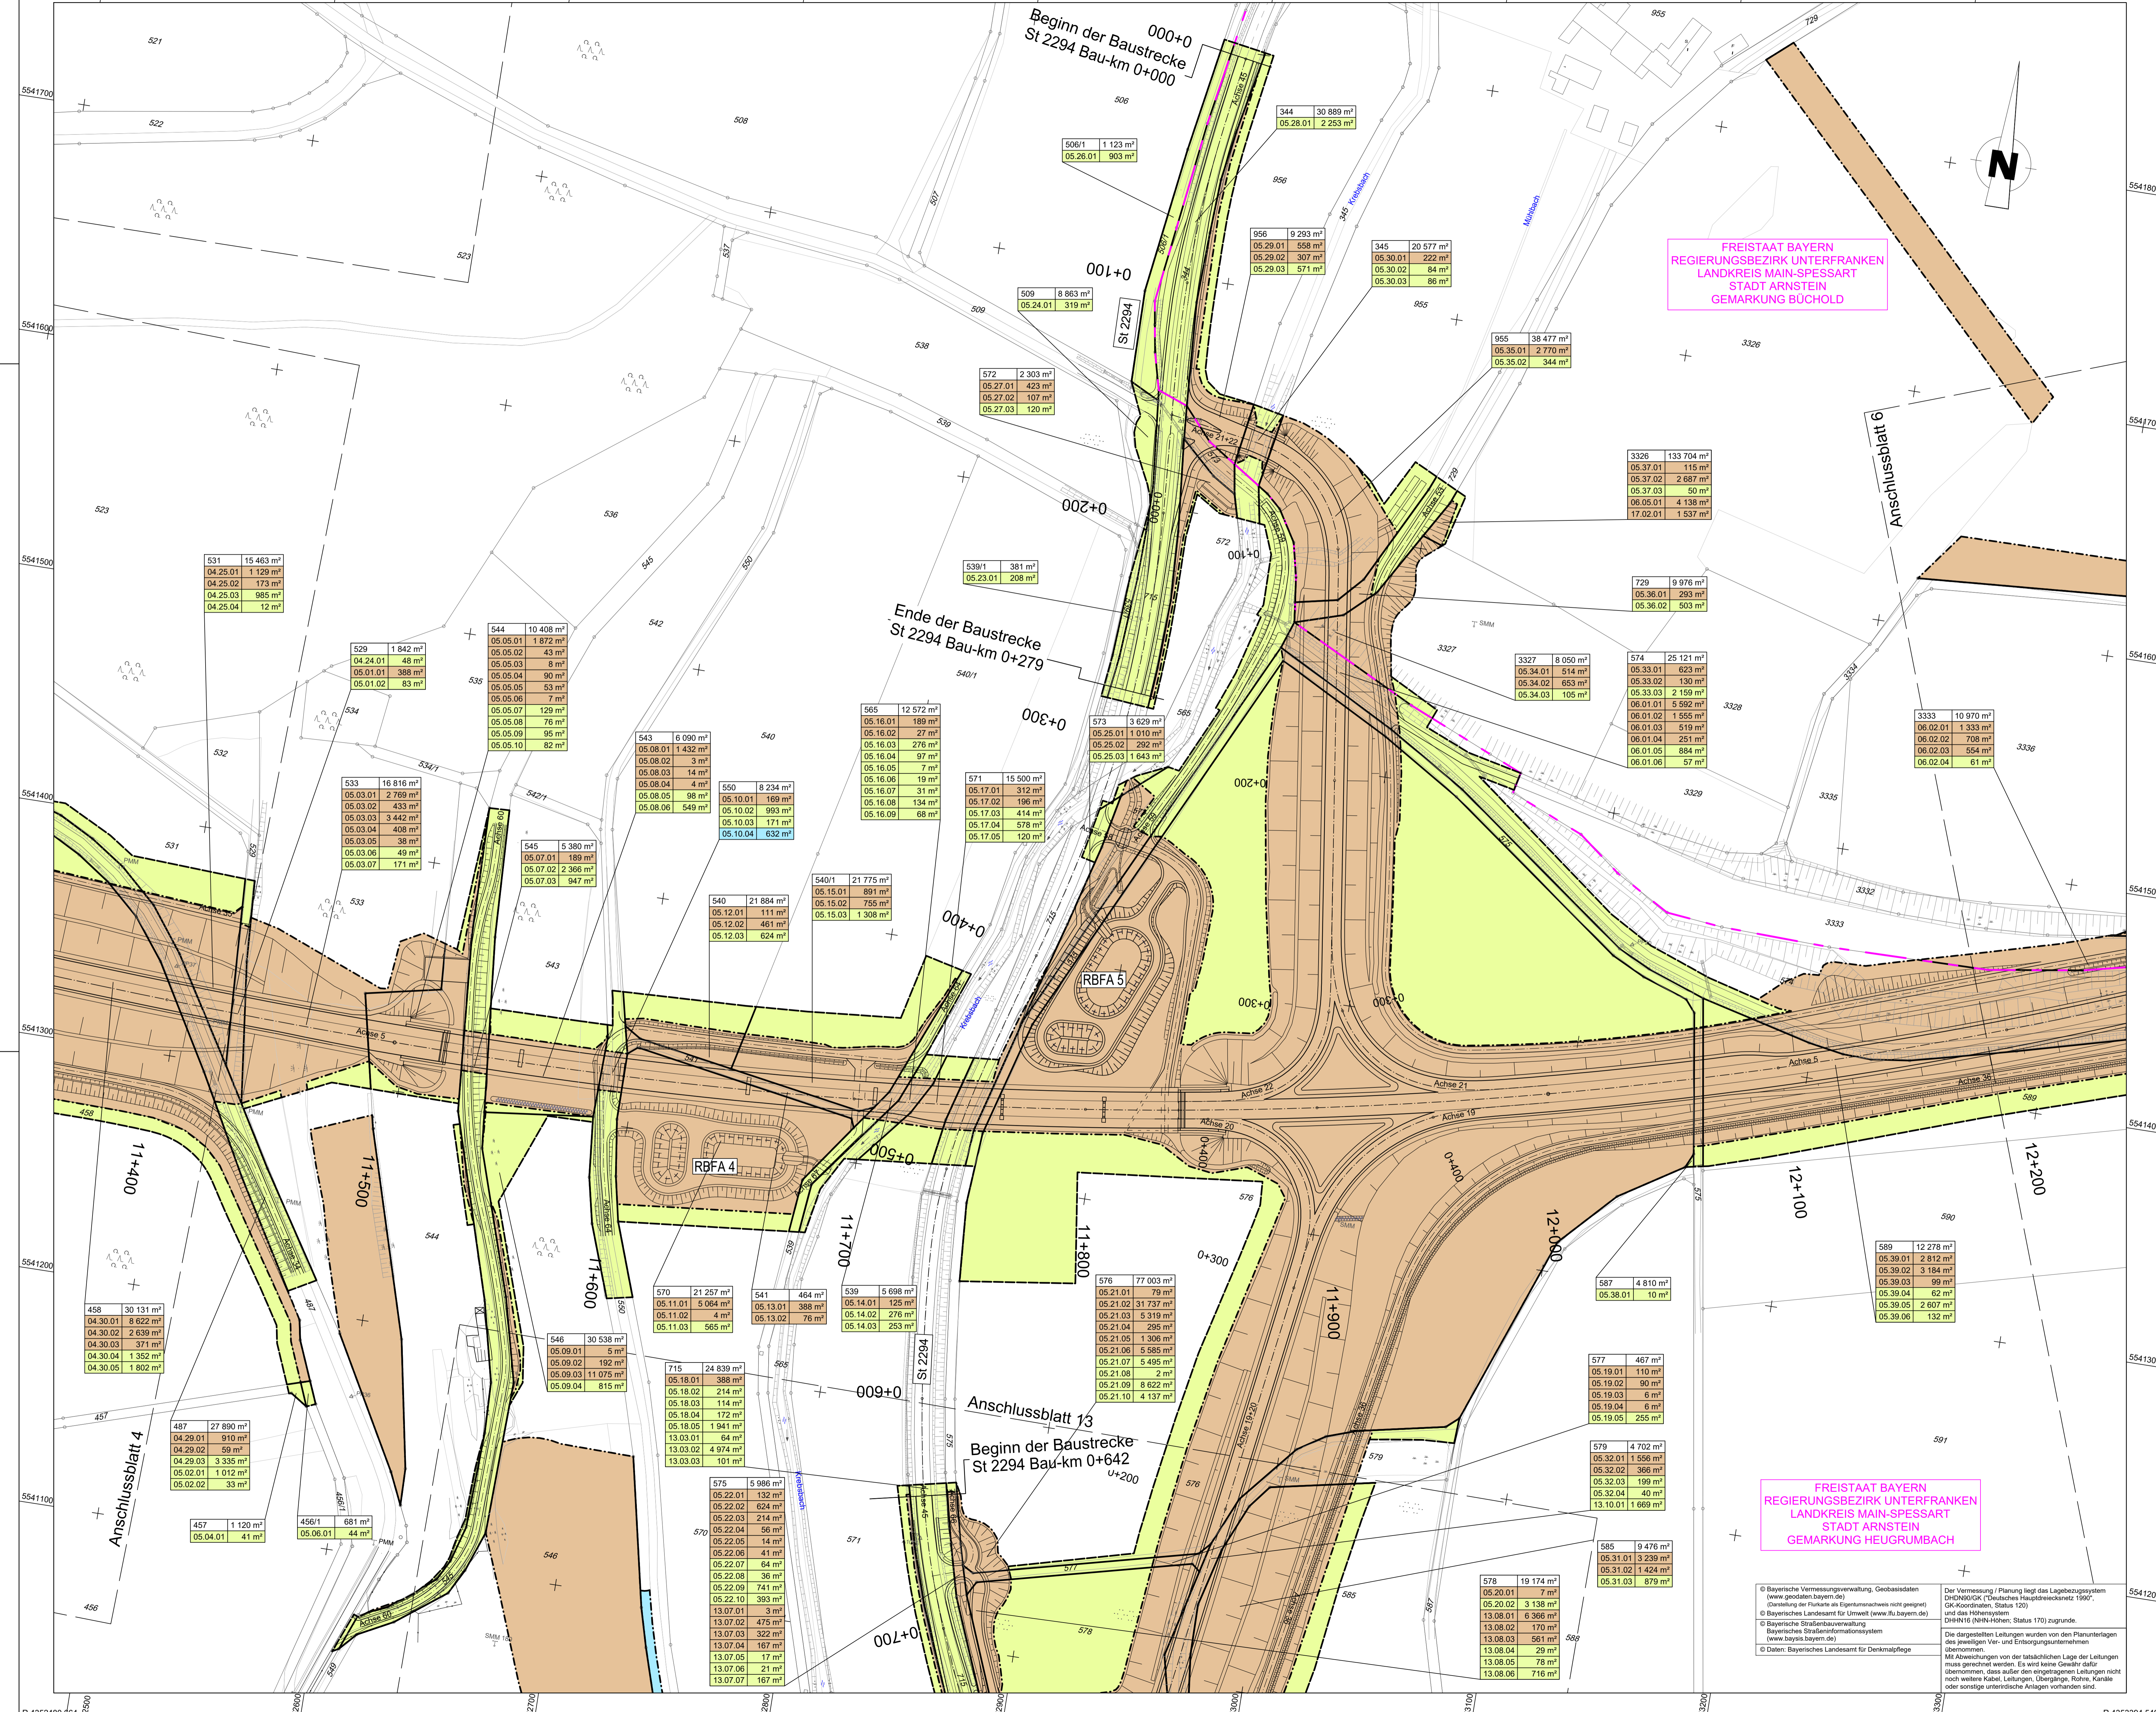

FREISTAAT BAYERN
REGIERUNGSBEZIRK UNTERFRANKEN
LANDKREIS MAIN-SPESSART
STADT ARNSTEIN
GEMARKUNG BÜCHOLD

FREISTAAT BAYERN
REGIERUNGSBEZIRK UNTERFRANKEN
LANDKREIS MAIN-SPESSART
STADT ARNSTEIN
GEMARKUNG HEUGRUMBACH

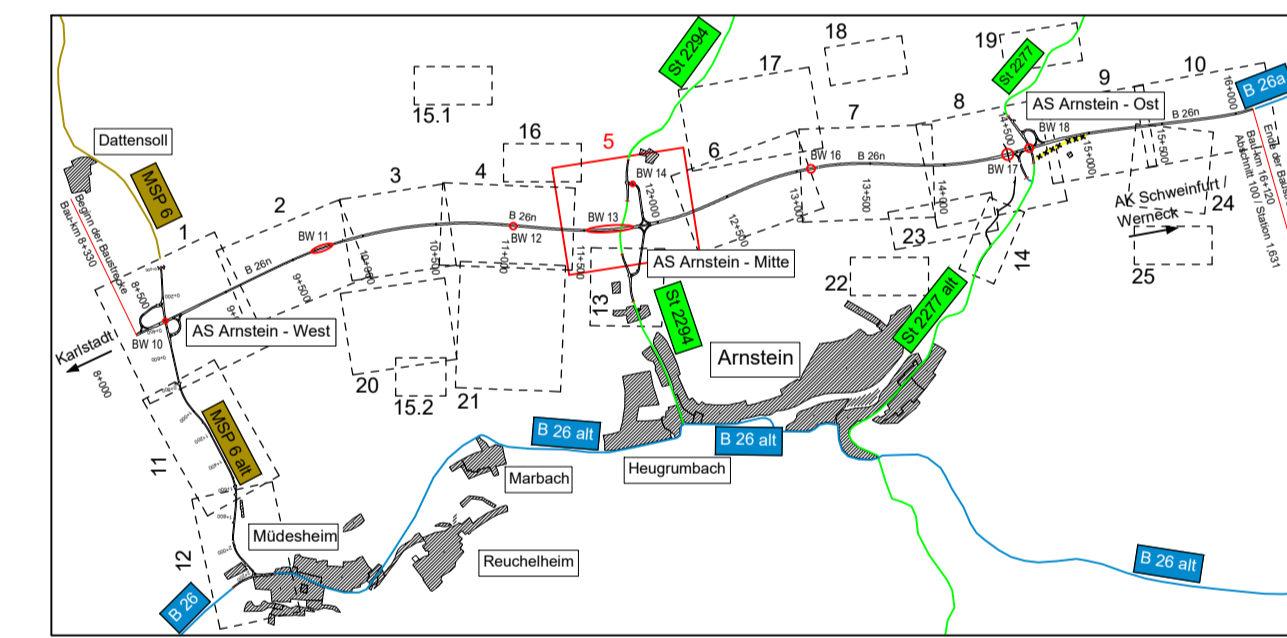

Verfasser des Feststellungsunterlagen:		Datum	Zeichen
 WEYRAUTHER INGENIEURGESELLSCHAFT mbH 96047 BAMBURG - MARKUSSTRASSE 2 TEL.: 0951/980040 - FAX: 0951/9800444	bearbeitet	Juni 2021	SS
	gezeichnet	Juni 2021	PR
	gepr.:	Juni 2021	
	gez.:	Max Brust	

Staatliches Bauamt Würzburg		 bearbeitet: gezeichnet: geprüft: Juli 2021 PDP Nr.: Projekt: B 26n Karstadt - AK Schweinfurt / Werneck BA 1
Weißenburgerstraße 6 97082 Würzburg Tel.: 0931/992-00, Fax: 0931/992-2777, E-Mail: poststelle@stbaw.wuerzburg.de		

Nr.	Art der Änderung	Datum	Zeichen

FESTSTELLUNGSENTWURF

Staatliches Bauamt Würzburg	Unterlage / Blatt-Nr.: Grunderwerbsplan
Stadte / Abschn.-Nr. / Station: MSP 6 / 100 / 4.367 - B 26n / 100 / 1.631	B 26n, Bau-km 11+390 - Bau-km 12+230
PROJ.-NR.: 0917264010	Maßstab: 1 : 1.000

Neubau der B 26n
Karlstadt - AK Schweinfurt / Werneck, Bauabschnitt 1
Bau-km 8+330 - Bau-km 16+120

aufgestellt: Staatliches Bauamt Würzburg	gez. Andreas Hecke, Baudirektor Würzburg, den 06.07.2021
---	--