


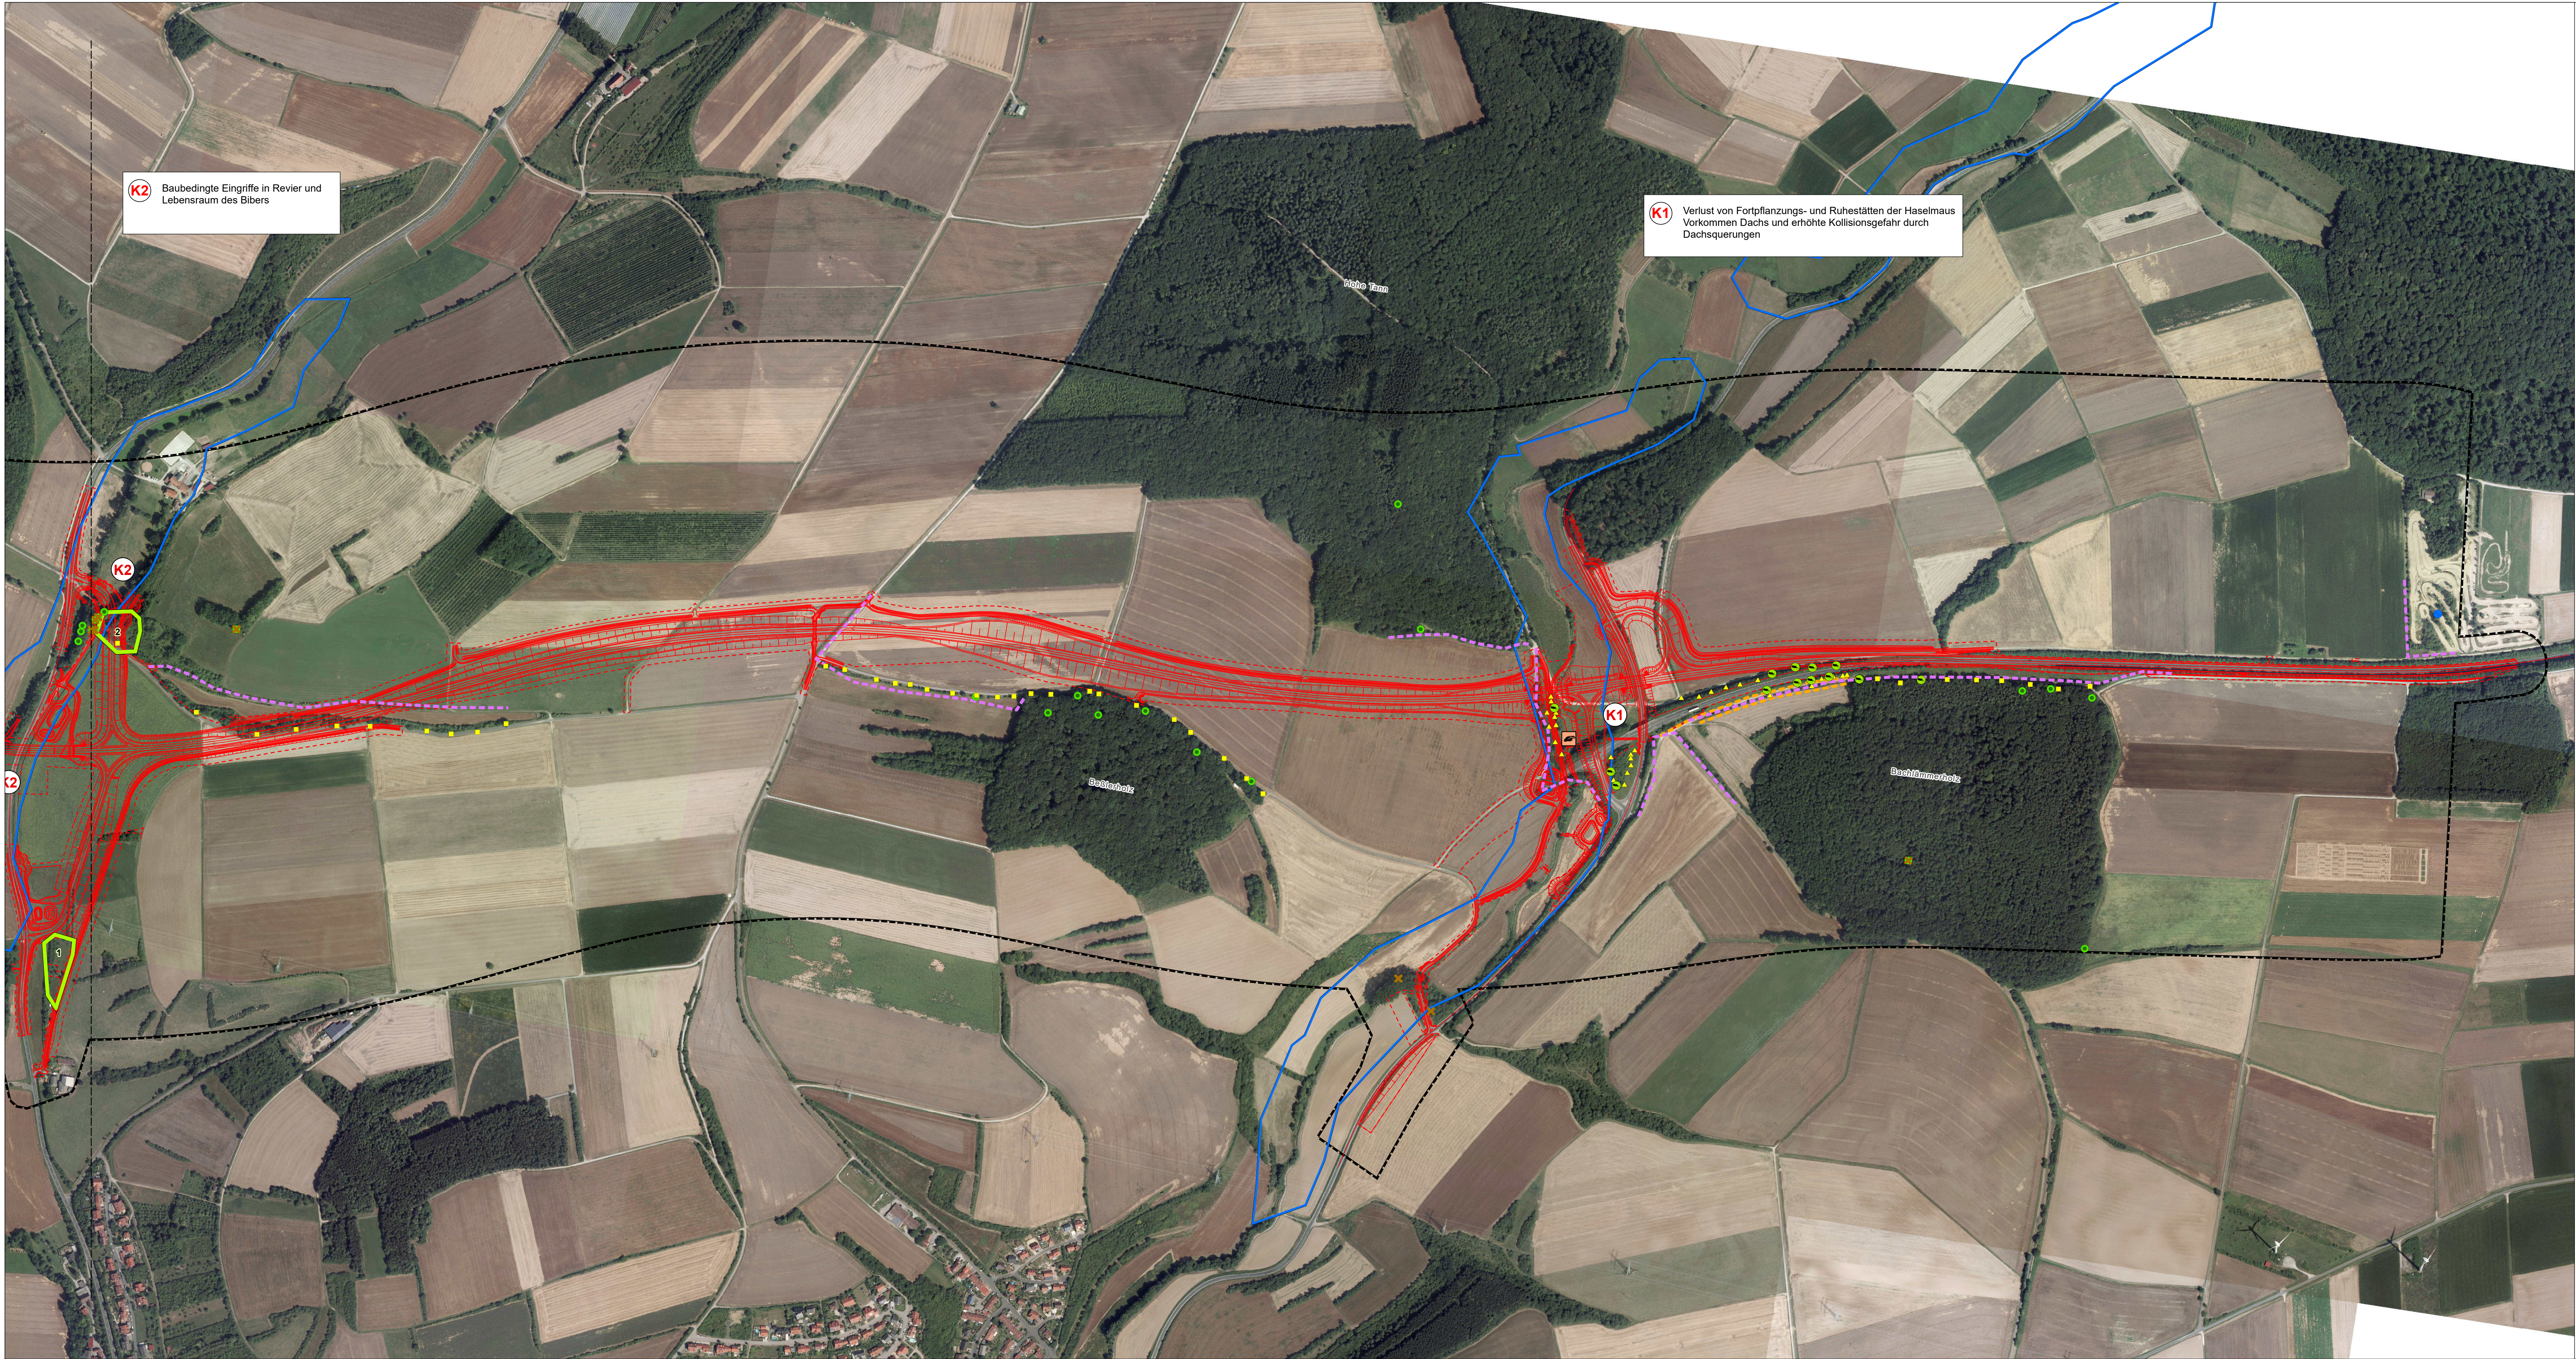

Arten des AnhangsIV der FFH-Richtlinie und weitere wertgebende Arten

Biber
(Daten der jährlichen Erfassung der Regierung von Unterfranken, Stand Anfang 2020)

Revier

Feldhamster

kein Nachweis

Haselmaus

Nachweise (Nest)
Kasten
Röhre

Zauneidechse

Erfassung 2017
Zauneidechse (Einzelnachweis)
Transekt

Erfassung 2019
Probefläche (keine Nachweise)
Transekt (keine Nachweise)

Amphibien

Stillgewässer (keine Arten des Anhangs IV der FFH-RL)

Falter und Heuschrecken

Probefläche (Ergebnisse siehe Textteil)


Habitatstrukturen

Kleinhöhle
Großhöhle
Liegendes oder stehendes Totholz
Mullbaum

Weitere Planzeichen

Dachsbau
Grenze Untersuchungsgebiet

K1 Konfliktpunkt
Planung
Baufeld (vorübergehende Innanspruchnahme)

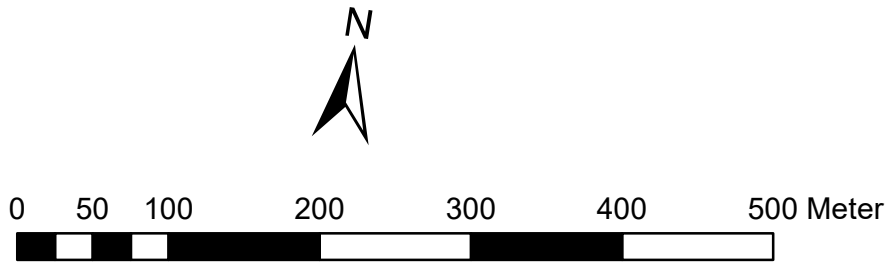

Kartengrundlage: © Landesamt für Vermessung und Geoinformation		Arbeitsgemeinschaft:	
 STADT UND UMWELTPLANUNG	bearbeitet:	Juni 2021	ANUVA, CP
	gezeichnet:	Juni 2021	ANUVA, BM
	geprüft:	Juni 2021	ANUVA, KA
 KORTEMEIER BROKMANN LANDSCHAFTSARCHITEKTEN			
Staatliches Bauamt Würzburg			
	bearbeitet:		
	gezeichnet:		
	geprüft:	Juli 2021	KM
PSP Nr.:			
Projekt:		B 26n Karlstadt - AK Schweinfurt / Werneck BA 1	
Tel.: 0931/392-00, Fax: 0931/392-2777, E-Mail: poststelle@stbauwue.bayern.de			
Nr.	Art der Änderung	Datum	Zeichen

FESTSTELLUNGSENTWURF

Straßenbauverwaltung Freistaat Bayern		Unterlage / Blatt-Nr.: 19.1.4.4 / 2	
Staatliches Bauamt Würzburg		Ergebnisse der Kartierungen Arten des AnhangsIV der FFH-Richtlinie und weitere wertgebende Arten	
Straße / Abschn.-Nr. / Station: MSP 6 / 100 / 4,367 - B 26a / 100 / 1,631		Maßstab: 1 : 5.000	
PROJIS-Nr.: 0917264010			
Neubau der B 26n Karlstadt- AKSchweinfurt/ Werneck, Bauabschnitt 1 Bau-km 8+330 - Bau-km 16+120			
aufgestellt: Staatliches Bauamt Würzburg			
gez. Andreas Hecke, Baudirektor Würzburg, den 06.07.2021			