


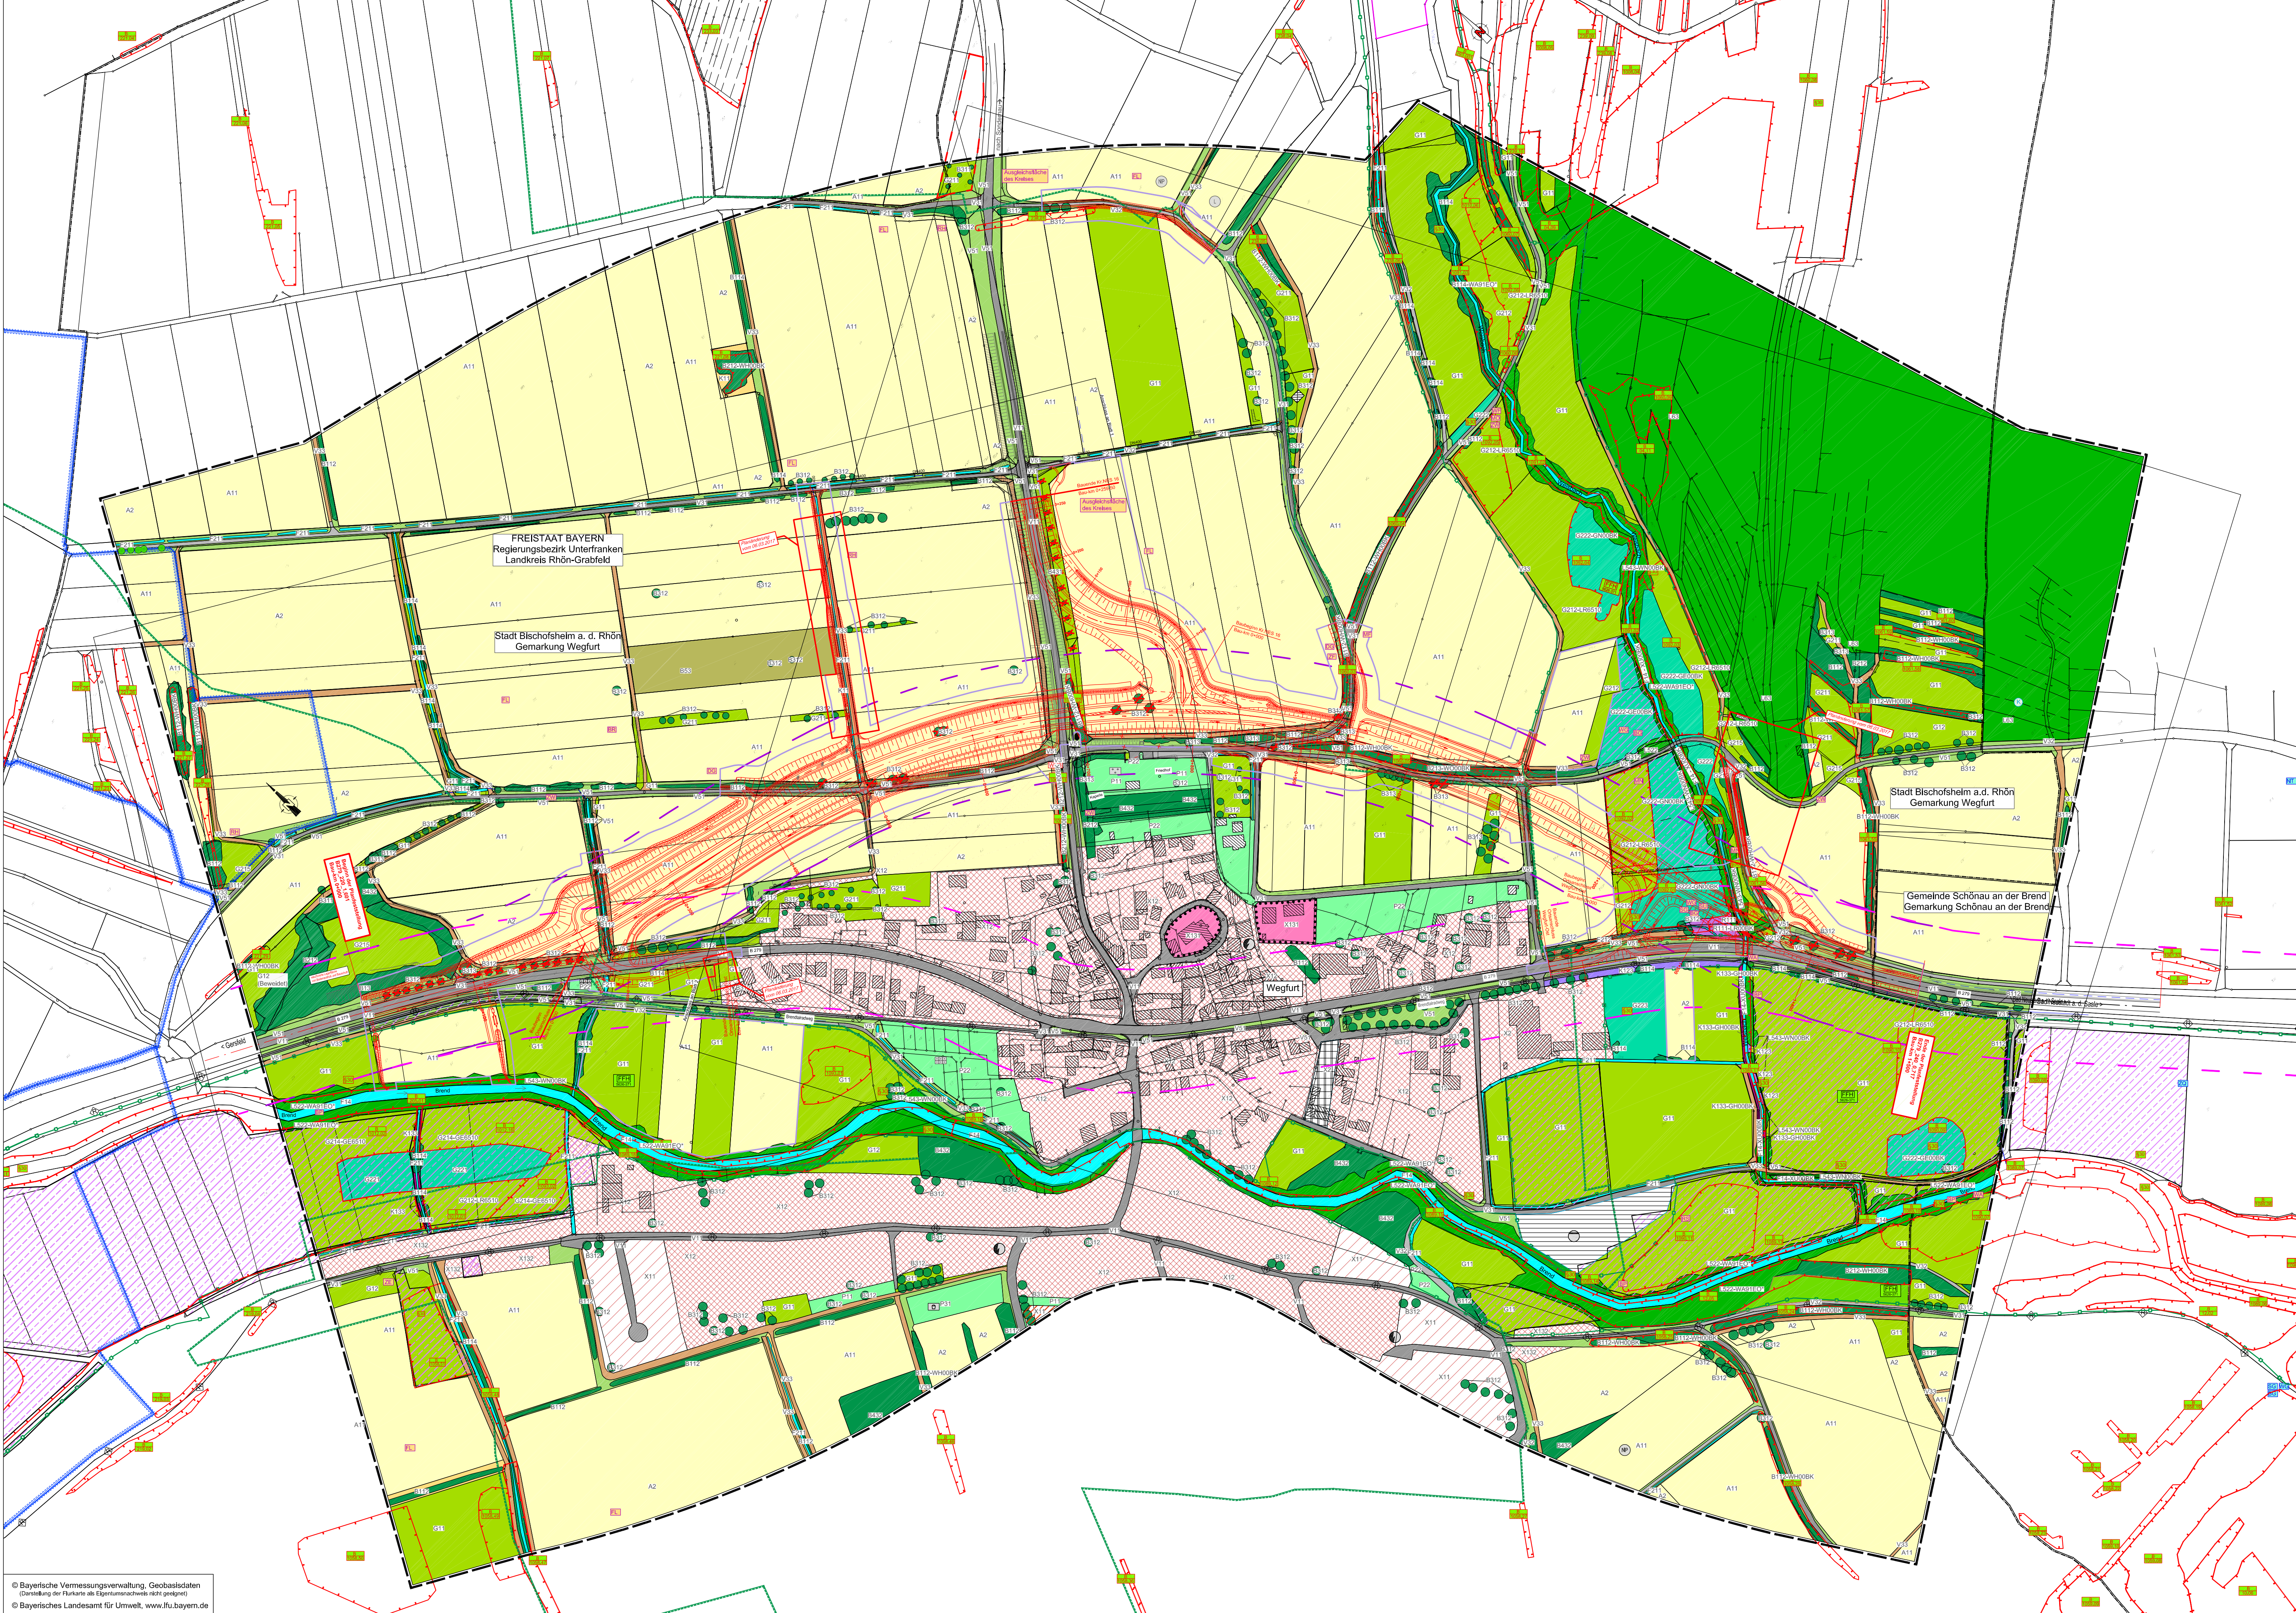

Biotoptypen und Nutzungstypen
(lt. Biotopverzeichnis zur Anwendung der Bayerischen Kompensationsverordnung)

L - Laub(misch)wälder
L522-WA91E10* Weichholzlauenwälder, alte Ausprägung
L543-WN00BK Sonstige gewässerbegleitende Wälder, alte Ausprägung
L63 Sonstige standortgerechte Laub(misch)wälder, alte Ausprägung

B - Feldgehölze, Hecken, Gebüsche und Gehölzkulturen
B112 Mesophile Gebüsche/Hecken
B112-WN00BK
B114 Auengebüsche
B114-WG00BK
B114-WA91E10*
B13 Stark verbuschte Grünlandbrachen und initiales Gehölzstadium
B212 Feldgehölze mit überwiegend einheimischen, standortgerechten Arten, mittlerer Ausprägung
B212-WN00BK
B212-WG00BK Feldgehölze mit überwiegend einheimischen, standortgerechten Arten, alte Ausprägung
B222 Feldgehölze mit überwiegend gebietsfremden Arten, mittlere Ausprägung
B311 Einzelbäume/Baumreihen/Baumgruppen mit überwiegend einheimischen, standortgerechten Arten, junge Ausprägung
B312 Einzelbäume/Baumreihen/Baumgruppen mit überwiegend einheimischen, standortgerechten Arten, mittlere Ausprägung
B313 Einzelbäume/Baumreihen/Baumgruppen mit überwiegend einheimischen, standortgerechten Arten, alte Ausprägung
B432 Strauchbestände im Komplex mit intensiv bis extensiv genutztem Grünland, mittlere bis alte Ausbildung

F - Fließgewässer
F14 Mäßig veränderte Fließgewässer
F14-XU00BK
F211 Gräben, naturnah
F212 Gräben, mit naturnaher Entwicklung

R - Röhrichte und Großseggenriede
R111 Schilf-Landröhrichte
R111-LR00BK

K - Säume, Ruderal- und Staudenfluren
K11 Artenarme Säume und Staudenfluren
K123 Mäßig artreiche Säume und Staudenfluren - feuchter bis nasser Standorte
K133 Artenreiche Säume und Staudenfluren - feuchter bis nasser Standorte
K133-GH00BK

A - Acker
A11 Intensiv bewirtschaftete Äcker ohne oder mit stark verminderter Segelvegetation
A2 Ackerbrachen
B53 Kurzumtriebsplantagen

G - Grünland
G11 Intensivgrünland
G12 Intensivgrünland, brachgefallen
G211 Mäßig extensiv genutztes, artenarmes Grünland
G212 Mäßig extensiv genutztes, artenreiches Grünland
G212-LR6510
G214-GE6510 Artenreiches Extensivgrünland
G215 Mäßig extensiv bis extensiv genutztes Grünland, brachgefallen
G221 Mäßig artreiche seggen- oder binsenreiche Feucht- und Nasswiese
G222 Artenreiche seggen- oder binsenreiche Feucht- und Nasswiese
G222-GN00BK
G222-GE00BK
G223 Seggen- oder binsenreiche Feucht- und Nasswiese, brachgefallen

P - Freiflächen des Siedlungsbereichs
P11 Park- und Grünanlagen ohne Baumbestand oder mit Baumbestand jünger bis mittlerer Ausprägung
P22 Privatgärten und Kleingartenanlagen, strukturreich
P31 Sport-/Spiel-/Erholungsanlagen, mit hohem Versiegelungsgrad

X - Siedlungsbereich, Industrie-, Gewerbe- und Sondergebiete
X12 Misch- und Kerngebiete
X131 Historische Gebäudekomplexe
X132 Einzelgebäude im Außenbereich
X11 Dorf-, Kleinsiedlungs- und Wohngebiete
Flächen für den Gemeinbedarf
X2 Industrie- und Gewerbegebiete
Kläranlage
Versorgungsanlage: Elektrizität
Versorgungsanlage: Wasser
Wasserhochbehälter

V - Verkehrsfläche
V11 Verkehrsflächen des Straßenverkehrs, versiegelt
V31 Rad-Fußwege und Wirtschaftswege, versiegelt
Radweg
V32 Rad-Fußwege und Wirtschaftswege, befestigt
V33 Rad-Fußwege und Wirtschaftswege, unbefestigt
V51 Grünflächen und Gehölzbestände jünger bis mittlerer Ausprägung entlang von Verkehrsflächen

Nachrichtliche Übersichten
Tier- und Pflanzenarten von besonderer Bedeutung

ZOO Tiere nach Angaben der Artenschutzkartierung
FLO Tiere aus eigener Erhebung

Seltene Tierarten

Kürzel	Artenname	Deutscher Name
BG	Omocestus viridulus	Bunter Grashüpfer
BP	Colaptes virgo	Blaufüßige Prachtlibelle
BR	Myiob. brevipennis	Großes
DG	M. myadestes	Kleine Bartfledermaus
FL	Salix communis	Dorngrünke
ME	Alauda arvensis	Feldlerche
ME	Lasiopterus megera	Mauerfuchs
ME	Maslinia maurus	Dunkler Wiesenknochen-Ameisenbläuling
MO	Barbetta barbatella	Kopffledermaus
NT	Larus colinus	Neuntöter
RA	Pend. pend.	Rothorn
RS	Procyon. stridulus	Rothgelbe Schrammschnecke
SU	Chorthippus montanus	Sumpfschnecke
SU	Stethophyma grossum	Sumpfschnecke
WA	Circus arvensis	Wasserramsel
ZE	Corvus corax	Wasserramsel
ZE	Lasiopterus megera	Wasserramsel
ZE	Chorthippus dorsatus	Zaunschnitzler
ZQ	Cordulegaster boltonii	Zweifgestreifte Quelljungfer
ZW	Pipilo pipilo	Zweifelfledermaus

Schutzgebiete

FFH-Gebiet

Naturpark Bayerische Rhön (Gesamtes Untersuchungsgebiet)

Grenze Landschaftsschutzgebiet "Bayerische Rhön"

Wasserschutzgebiet

Blotope

Amtl. kartierte Blotope

Geschützt nach §30 BNatSchG

Technische Planung

Trasse des geplanten Vorhabens

Wirkdistanz 50 m an der bestehenden Bundesstraße

Wirkdistanz 50 m an der geplanten Maßnahme

Baufeld

Gemeindegrenze

Rodung von Einzelbäumen

Grenze Ausgleichsfläche des Kreises

Planänderung vom 06.03.2017

- BWV Nr. 18, Zufahrten werden verlegt, Änderung Planfeststellungsgrenze
- Ortsanschluss Wegfurt-West, Änderung Planfeststellungsgrenze
- BWV Nr. 45, best. Feldweg wird asphaltbefestigt, Änderung Planfeststellungsgrenze

Aufgestellt: Schweinfurt, den 06.03.2017
Staatliches Bauamt

gez. Bothe, Ltd. Baudirektor

Planänderung: Unterlage 12.2.1 Blatt 1 E vom 06.03.2017

Miriam Glanz
Landschaftsarchitektin

Am Wacholderrain 23
97618 Leutershausen
Tel. 09771 - 98769
Fax 09771 - 2492

	Datum	Name
bearbeitet:	07/16	M. Glanz
gezeichnet:	07/16	B. Dörning
geprüft:		

Nr.	Art der Änderung	Datum	Name

Freistaat Bayern
Staatliches Bauamt Schweinfurt
Moltkestr. 14, 97422 Schweinfurt, Tel. 09771 10034, Fax 09771 10034-40, E-Mail: poststelle@bauamt.schweinfurt.de

Planfeststellung
B 279, Gersfeld - Bad Neustadt a. d. Saale

Ortsumgehung Wegfurt

Bauabschnitt: Bau-km 0+000 bis Bau-km 1+500
Abschnitt: 220 bis 240
Station: 1.601 bis 1.717

Aufgestellt: Schweinfurt, den 01.12.2015
Staatliches Bauamt

gez. Bothe, Ltd. Baudirektor

Projekt: 02-14
Geobildet: © Bayerische Vermessungsverwaltung (Darstellung der Pläne als Eigentumsnachweise nicht geeignet)

Datum: 02-14 PFST OU Wegfurt NEU
Planabschnitt: 1: 1000

Unterlage: 12.2.1
Blatt Nr.: 1 E
Datum: Zeichen:
bearbeitet: 09/2015
gezeichnet: 09/2015
geprüft: 10/2015
WIGa

Landschaftspflegerischer
Bestandsübersichtsplan
Bau-km 0+000 - Bau-km 1+500
Maßstab 1 : 2 500