


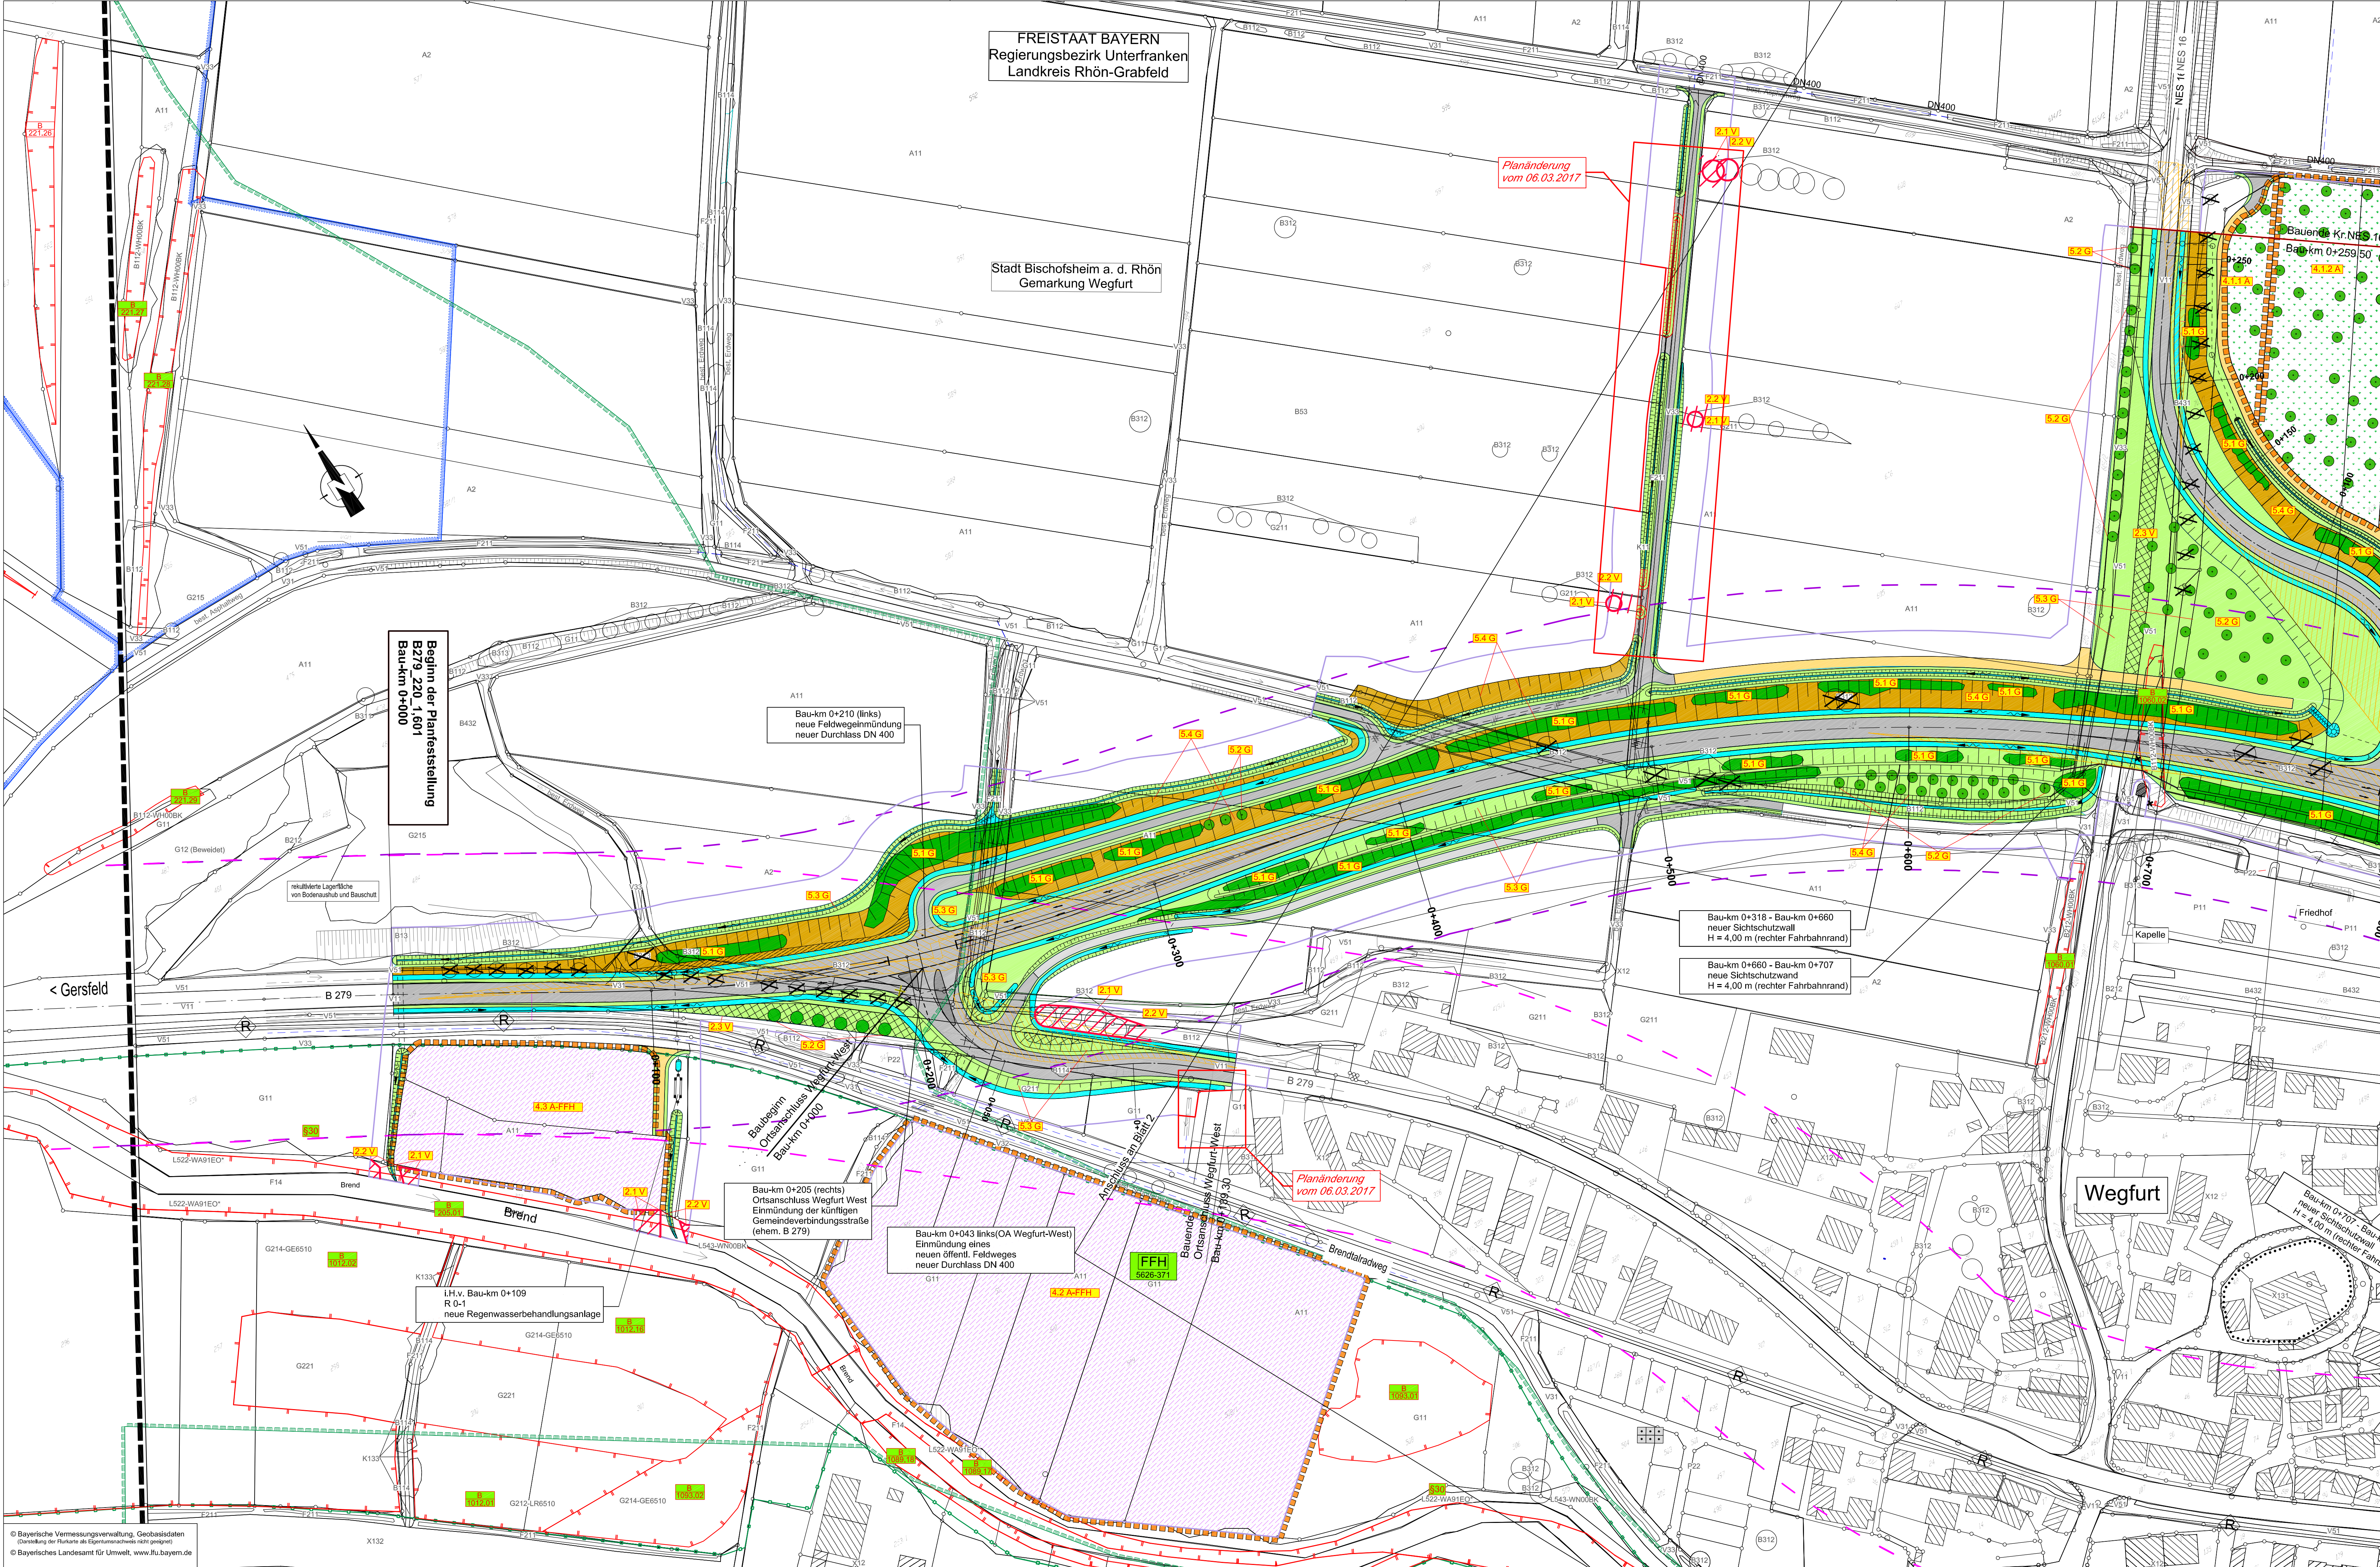

Biotope und Nutzungstypen
(Biotopverbund nach Anwendung der Bayerischen Kompensationsverordnung)

L - Laub(misch)wälder
L522-WAHEO: Weichholzaunwälder, alte Ausprägung
L543-WNOBK: Sonstige gewässerbegleitende Wälder, alte Ausprägung
L63: Sonstige standortgerechte Laubmischwälder, alte Ausprägung

B - Feldgehölze, Hecken, Gebüsche und Gehölzkulturen
B112: Mischpflanzung Gebüsche/Hecken
B112-WNOBK: Auengebüsche
B114: Auengebüsche
B114-WAHEO: Stark verbuchte Grünlandbrachen und initiales Gebüschstadium
B212: Feldgehölze mit überwiegend einheimischen, standortgerechten Arten, mittlerer Ausprägung
B212-WNOBK: Feldgehölze mit überwiegend einheimischen, standortgerechten Arten, alte Ausprägung
B311: Einzelbäume/Baumreihen/Baumgruppen mit überwiegend einheimischen, standortgerechten Arten, junge Ausprägung
B312: Einzelbäume/Baumreihen/Baumgruppen mit überwiegend einheimischen, standortgerechten Arten, mittlere Ausprägung
B313: Einzelbäume/Baumreihen/Baumgruppen mit überwiegend einheimischen, standortgerechten Arten, alte Ausprägung
B432: Streuobstbestände im Komplex mit intensiv bis extensiv genutztem Grünland, mittlere bis alte Ausbildung

F - Fließgewässer
F14: Mäßig veränderte Fließgewässer
F14-XNOBK: Gräben, naturnah
F211: Gräben, naturnah
F212: Entwicklung

R - Röhrichte und Großseggenriede
R111: Schilf-Landröhrichte
R111-RNOBK: Schilf-Landröhrichte

K - Säume, Ruderal- und Staudenfluren
K11: Antennaria Säume und Staudenfluren
K123: Mäßig artenreiche Säume und Staudenfluren - feuchter bis nasser Standorte
K133: Antennaria Säume und Staudenfluren - feuchter bis nasser Standorte
K133-QHNOBK: Antennaria Säume und Staudenfluren - feuchter bis nasser Standorte

A - Acker
A11: Intensiv bewirtschaftete Äcker ohne oder mit stark verarmter Segelvegetation
A2: Ackerbrachen
B53: Kurzumtriebsplantagen

G - Grünland
G11: Intensivgrünland
G12: Intensivgrünland, brachgefallen
G211: Mäßig extensiv genutztes, artenarmes Grünland
G212: Mäßig extensiv genutztes, artenreiches Grünland
G214-LRNOBK: Arteneiches Extensivgrünland
G215: Mäßig extensiv bis extensiv genutztes Grünland, brachgefallen
G221: Mäßig artenreiche seggen- oder bismereiche Feucht- und Nasswiese
G222: Arteneiche seggen- oder bismereiche Feucht- und Nasswiese
G222-QHNOBK: Seggen- oder bismereiche Feucht- und Nasswiese, brachgefallen
G223: Seggen- oder bismereiche Feucht- und Nasswiese, brachgefallen

P - Freiflächen des Siedlungsbereichs
P11: Park und Grünanlagen ohne Baumbestand oder mit Baumbestand junger bis mittlerer Ausprägung
P22: Privatgärten und Kleingartenanlagen, strukturreich
P31: Sport-/Spiel-Erholungsanlagen, mit hohem Versiegelungsgrad

X - Siedlungsbereich, Industrie-, Gewerbe- und Sondergebiete
X12: Misch- und Kleingebäude
X131: Historische Gebäudekomplexe
X132: Einzelgebäude im Außenbereich
X133: Dorf-, Kleinsiedlungs- und Wohngebiete
X2: Flächen für den Gemeinbedarf
X21: Industrie- und Gewerbegebiete
X22: Versorgungsanlage: Elektrizität

V - Verkehrsfläche
V11: Verkehrsmittel des Straßenverkehrs, versiegelt
V12: Rad-/Fußwege und Wirtschaftswege, versiegelt
V13: Rad-/Fußwege und Wirtschaftswege, unbefestigt
V14: Rad-/Fußwege und Wirtschaftswege, unbefestigt
V15: Grünflächen und Gehölzbestände junger bis mittlerer Ausprägung entlang von Verkehrsflächen

Schutzgebiete
S11: FFH-Gebiet
S12: Naturpark Bayerische Rhön (Gesamtes Untersuchungsgebiet)
S13: Grenze Landschaftsschutzgebiet "Bayerische Rhön"
S14: Wasserschutzgebiet

Biotope
B1: Amtliche kartierte Biotope
B2: Geschützt nach §30 BNatSchG

Maßnahmenkennung

Funktionskennzeichnungen

Sperreinrichtungen, Vermeidungsmaßnahmen

Gestaltungsmaßnahmen der Straßeneinflüsse

Ausgleichsfläche

Sonstige Maßnahmen

Planänderung vom 06.03.2017

- BWV Nr. 18, Zufahrten werden verlegt, Änderung Planfeststellungsgrenze

- Ortsanschluss Wegfurt-West, Änderung Planfeststellungsgrenze

Aufgestellt: Schweinfurt, den 06.03.2017
Staatliches Bauamt

gez. Bothe, Ltd. Baudirektor

Planänderung: Unterlage 12.3 Blatt 1 E vom 06.03.2017

Nr.	Art der Änderung	Datum	Name

Freistaat Bayern
Staatliches Bauamt Schweinfurt

Planfeststellung

B 279, Gersfeld - Bad Neustadt a. d. Saale

Ortsumgebung Wegfurt

Unterlage 12.3

Blatt Nr. 1 E

Datum

Zeichen

bearbeitet 09 / 2015

gezeichnet 09 / 2015

geprüft 10 / 2015

WGA

Landschaftspflegerischer Maßnahmenplan

Bau-km 0+000 - Bau-km 0+720

Maßstab 1 : 1000

gezeichnet: 07/16 M.Glanz

gezeichnet: 07/16 B.Dörning

geprüft:

Projekt: 62-14

Geobasisdaten: © Bayerische Vermessungsverwaltung (Übersetzung der Flurkarte als Eigentumsverhältnisse nicht geprüft)

© Bayerische Vermessungsverwaltung, Geobasisdaten (Übersetzung der Flurkarte als Eigentumsverhältnisse nicht geprüft)
© Bayerische Landesamt für Umwelt, www.lfu.bayern.de
N:\Projekte\Zeichnungen\62-14 PFST OU Wegfurt\62-14 Tektur PFST OU Wegfurt_03_2017.dwg, LMP Blatt 1, 16.03.2017 09:30:18, FreePDF (temporär) 1482 ac3