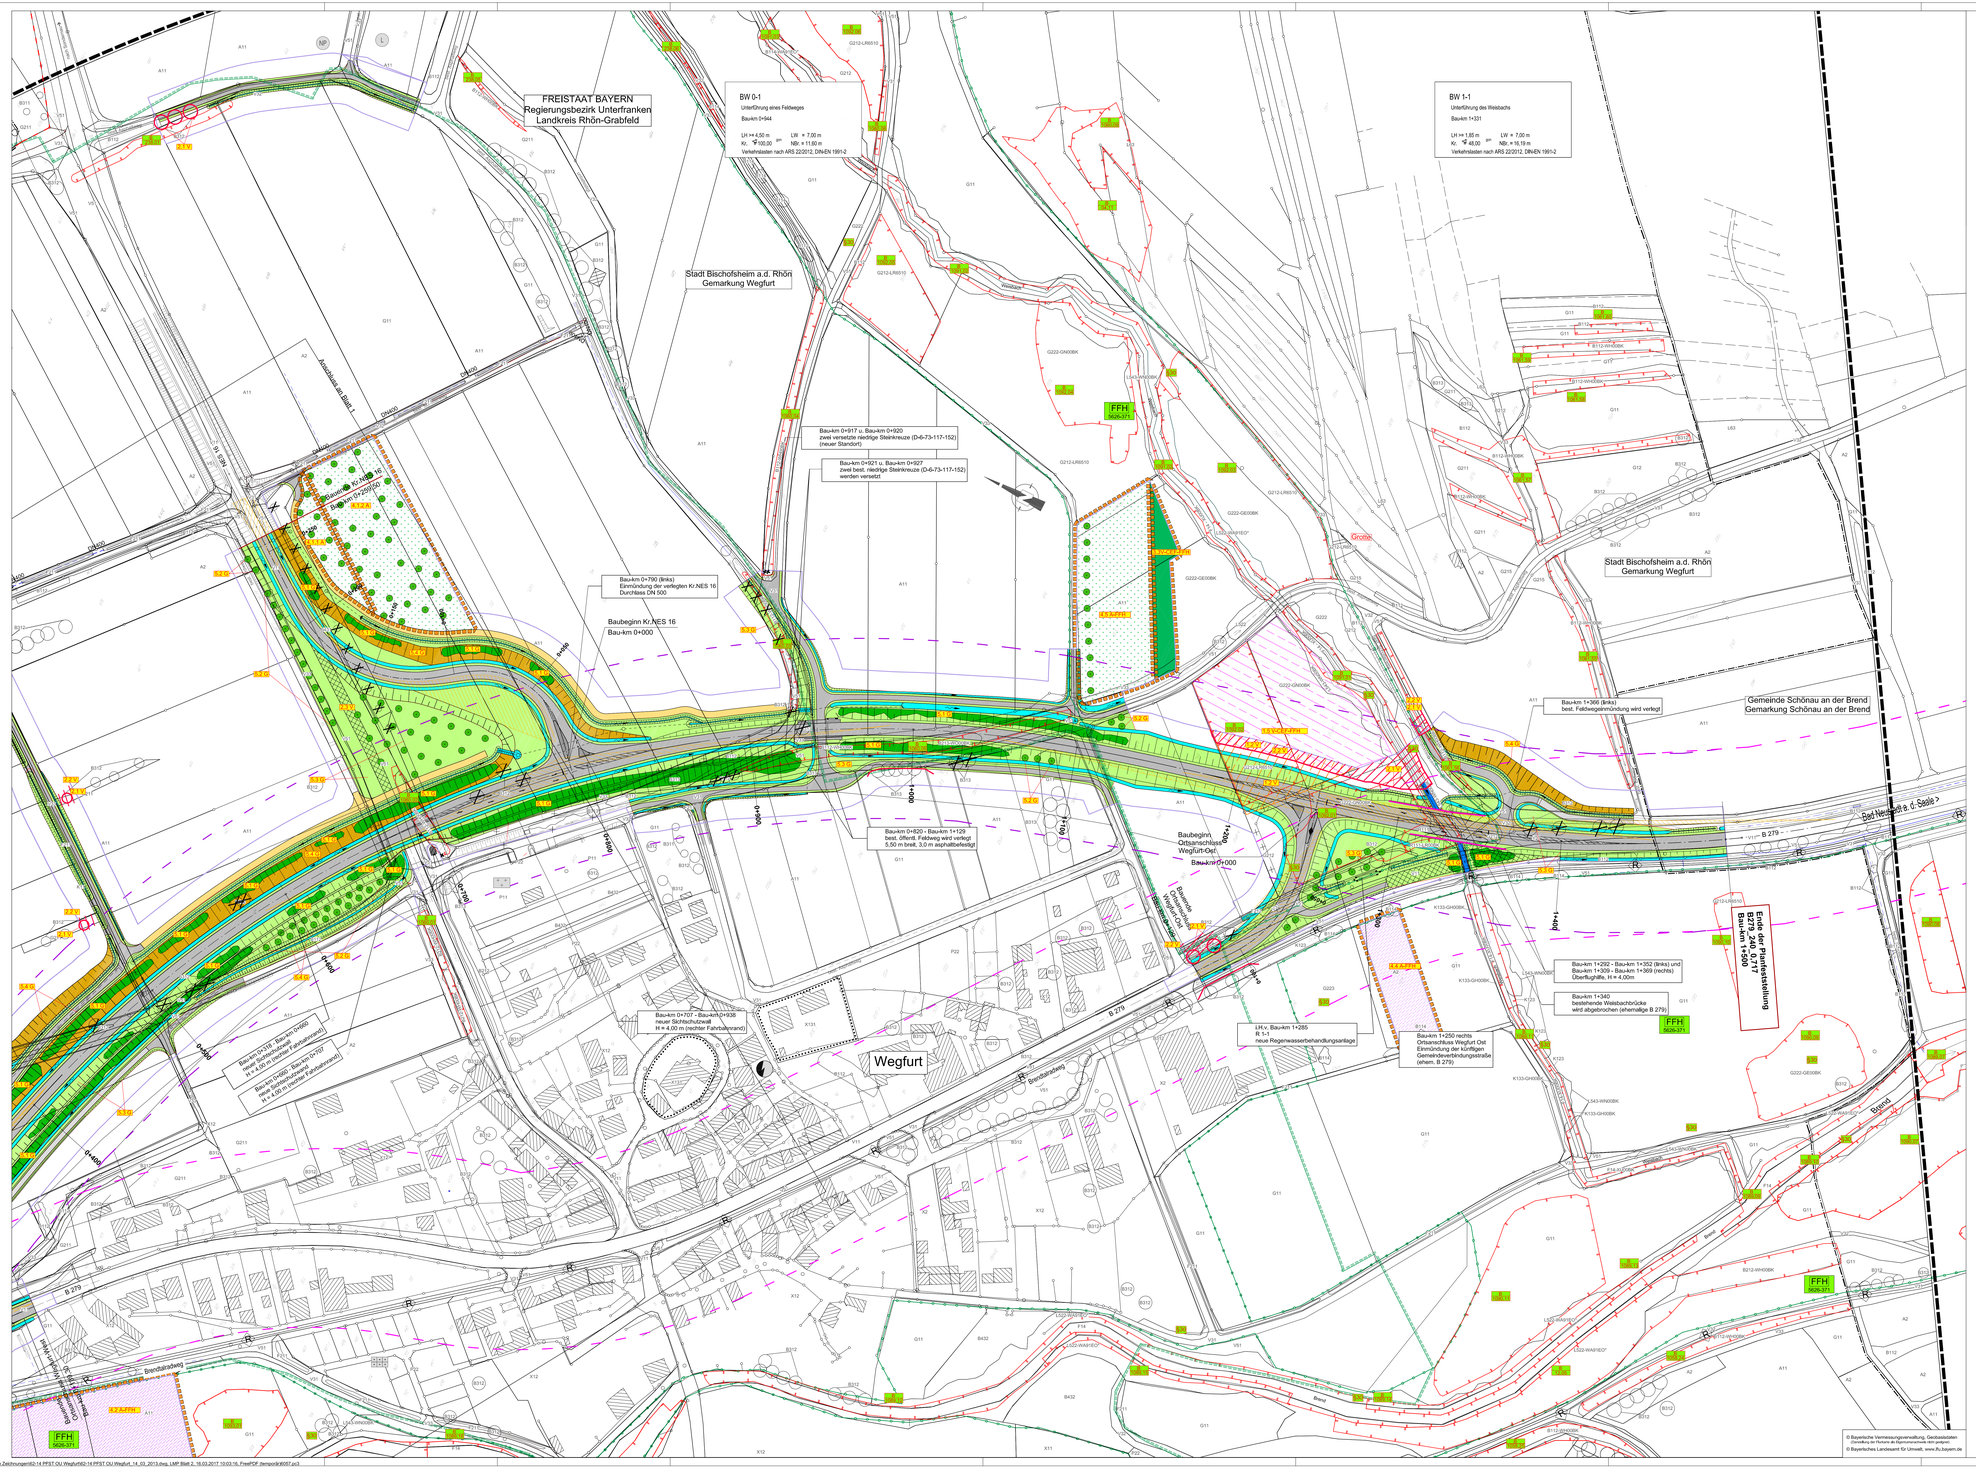
FREISTAAT BAYERN
Regierungsbezirk Unterfranken
Landkreis Rhön-Grabfeld
BW 0-1
Unterführung eines Feldweges
Bau-km 0+944
LH ≥ 4,50 m
Kr. 100,00
LW = 7,00 m
NBr. ≥ 11,60 m
Verkehrslasten nach ARS 22/2012, DIN/EN 1991-2
BW 1-1
Unterführung des Weißbaches
Bau-km 1+331
LH ≥ 1,85 m
Kr. 40,00
LW = 7,00 m
NBr. ≥ 16,19 m
Verkehrslasten nach ARS 22/2012, DIN/EN 1991-2
Stadt Bischofsheim a.d. Rhön
Gemarkung Wegfurt
Bau-km 0+917 u. Bau-km 0+920
zwei versetzte niedrige Steinkreuze (D-6-73-117-152)
(neuer Standort)
Bau-km 0+921 u. Bau-km 0+927
zwei best. niedrige Steinkreuze (D-6-73-117-152)
werden versetzt
FFH
5626-371
Bau-km 0+790 (links)
Einmündung der verlegten Kr.NES 16
Durchlass DN 500
Baubeginn Kr.NES 16
Bau-km 0+000
Bau-km 0+820 - Bau-km 1+129
5,50 m breit, 3,0 m asphaltbefestigt
Baubeginn
Ortsanschlüsse
Wegfurt-Ost
Bau-km 0+000
Baubeginn
Ortsanschluß
Wegfurt-West
Bau-km 0+707 - Bau-km 0+938
H = 4,00 m (rechter Fahrbahnrand)
Wegfurt
LH v. Bau-km 1+285
neue Regenwasserbehandlungsanlage
Bau-km 1+292 - Bau-km 1+352 (links) und
Bau-km 1+309 - Bau-km 1+369 (rechts)
Überflughilfe, H = 4,00m
Bau-km 1+340
bestehende Weißbachbrücke
wird abgebrochen (ehemalige B 279)
Bau-km 1+250 rechts
Ortsanschluss Wegfurt Ost
Einmündung der künftigen
Gemeindeverbindungsstraße
(ehem. B 279)
Ende der Planfeststellung
Bau-km 1+500
Bau-km 1+366 (links)
best. Fußwegeinmündung wird verlegt
Gemeinde Schönau an der Brend
Gemarkung Schönau an der Brend
Stadt Bischofsheim a.d. Rhön
Gemarkung Wegfurt
Bad Neustadt a. d. Saale
B 279
Brend
Brendtalradweg
Bau-km 0+400
Bau-km 0+500
Bau-km 0+600
Bau-km 0+700
Bau-km 0+800
Bau-km 0+900
Bau-km 1+000
Bau-km 1+100
Bau-km 1+200
Bau-km 1+300
Bau-km 1+400
Bau-km 1+500
