


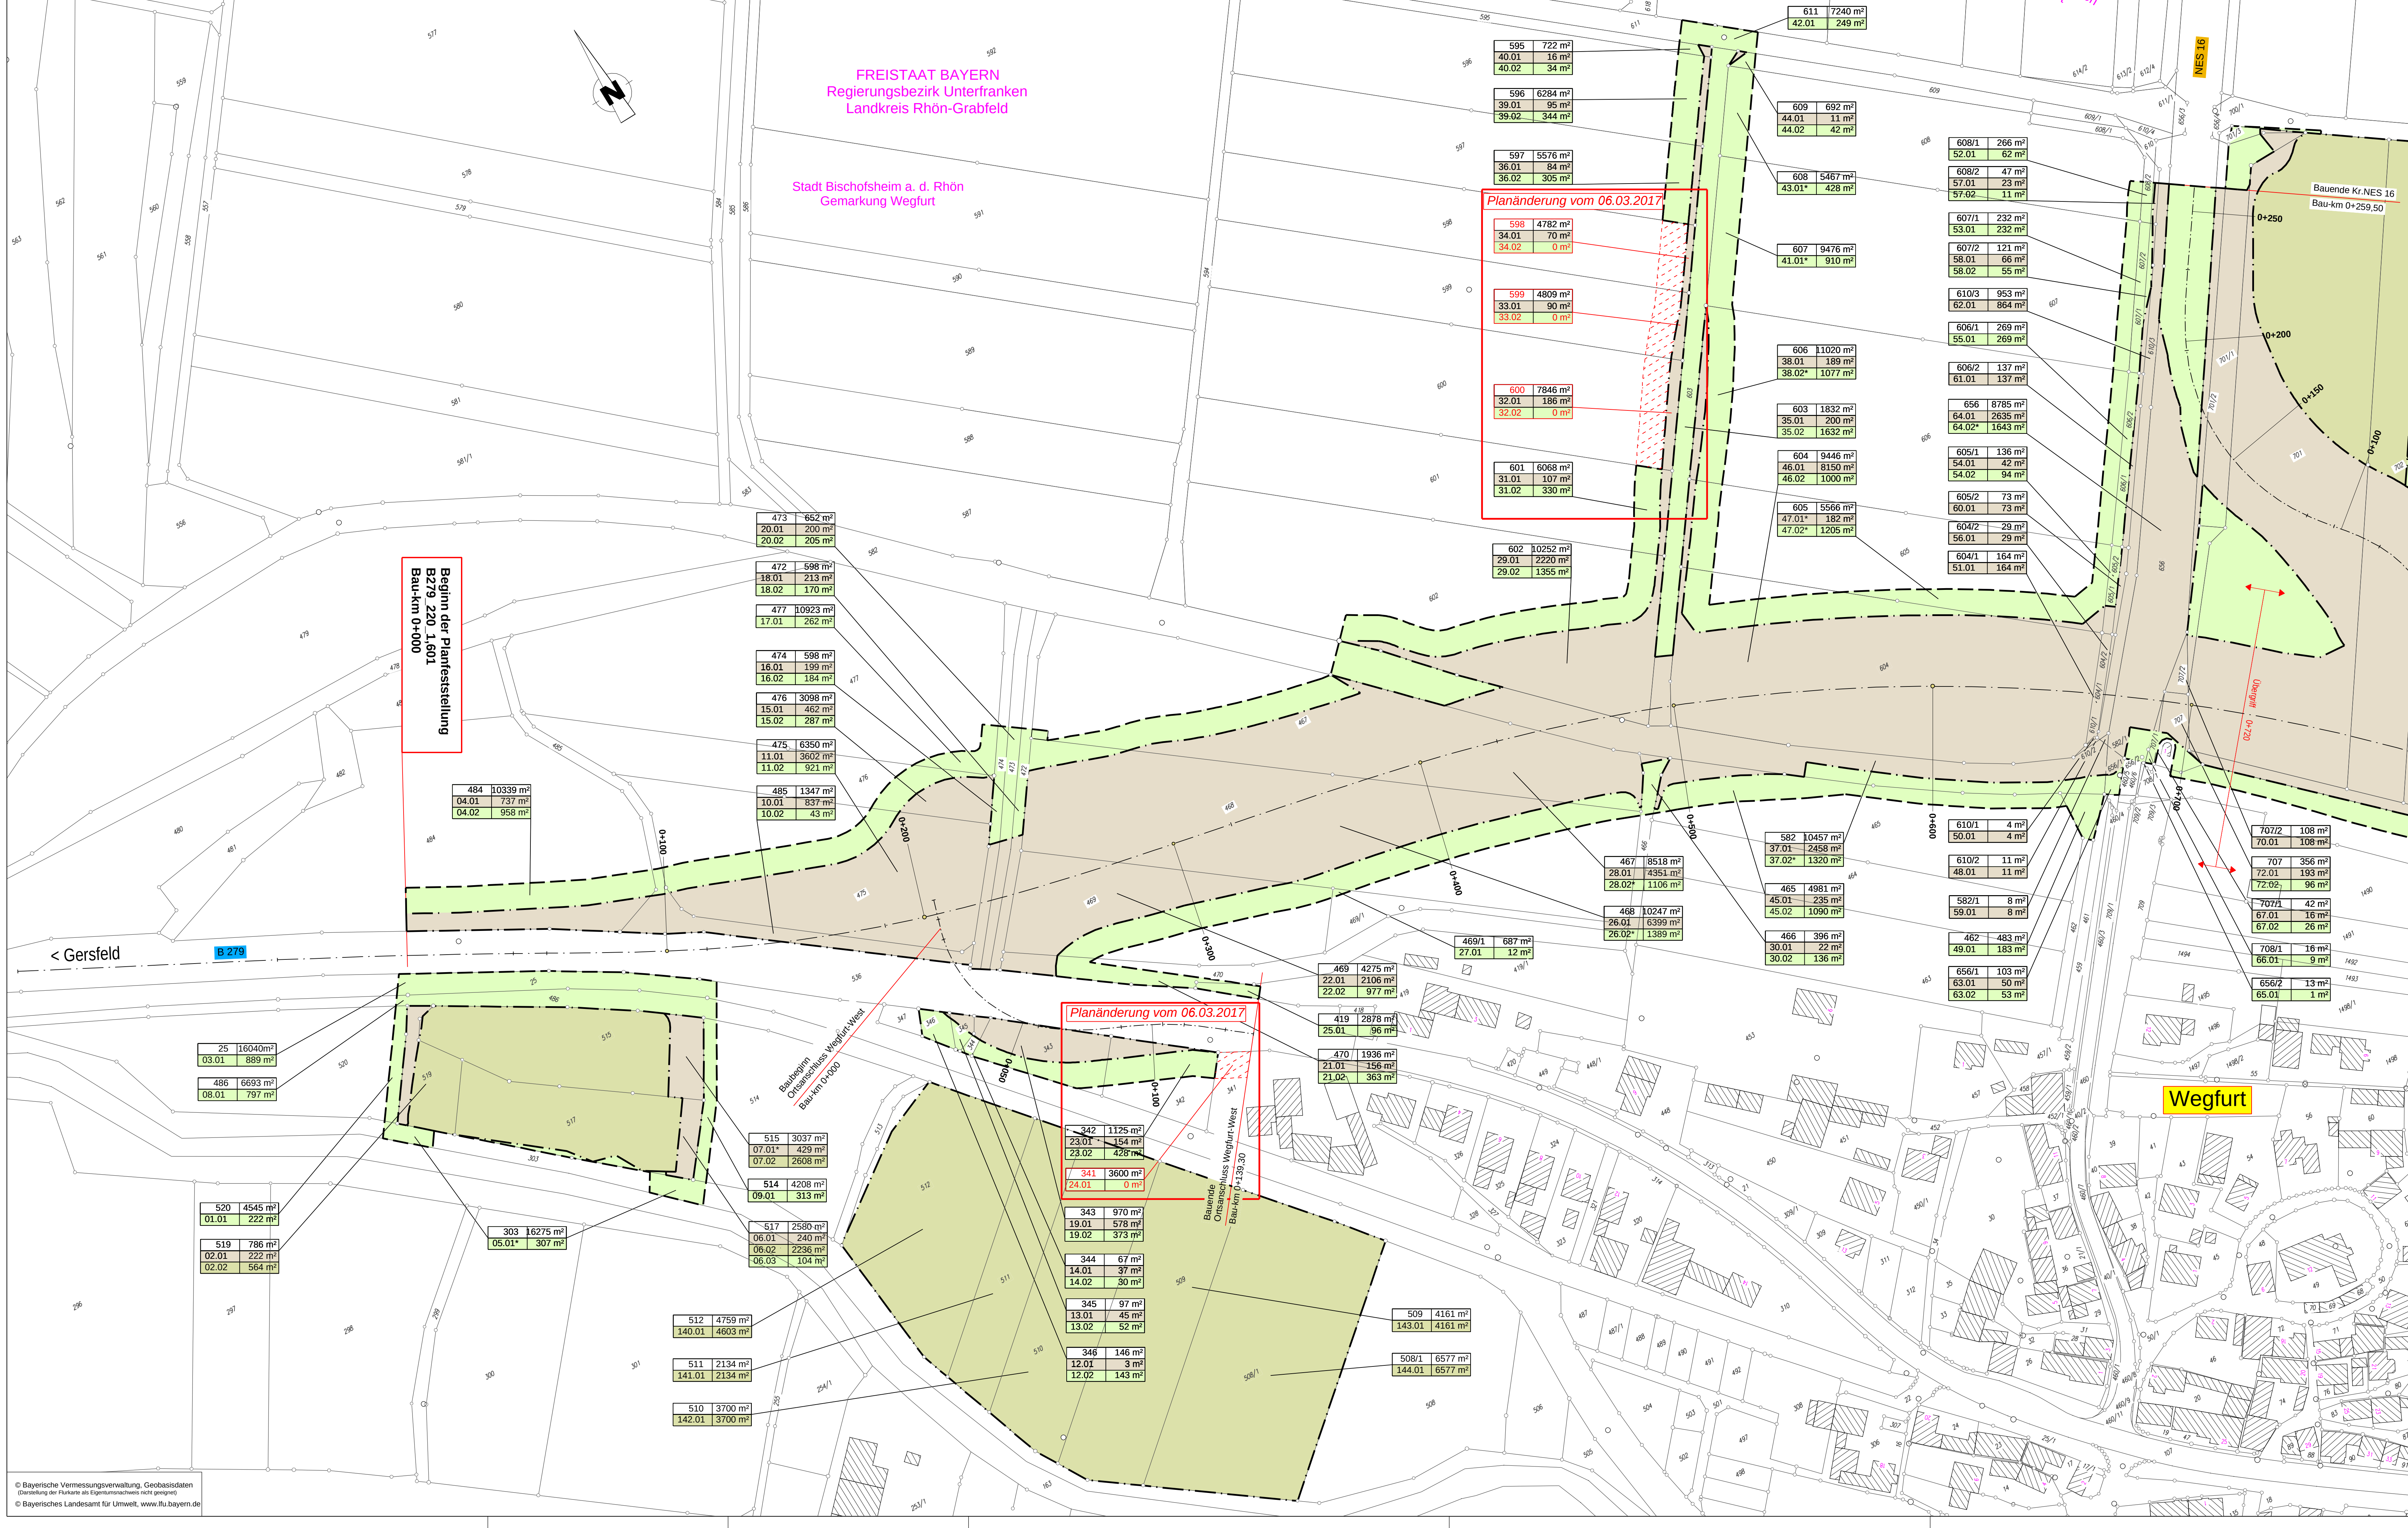

Zeichenerklärung

Grunderwerb

- zu erwerbende Fläche
- für Ausgleichs- und Ersatzmaßnahmen zu erwerbende Fläche
- vorübergehend in Anspruch zu nehmende Fläche
- Flurstück / Größe des Flurstücks lfd. Nr. im Grunderwerbsverzeichnis / Größe der Teilfläche * Teilfläche besteht aus mehreren Einzelflächen
- Gemeinde- / Gemarkungsgrenze
- zusätzliche vorübergehend in Anspruch zu nehmende Fläche
- entfallende vorübergehend in Anspruch zu nehmende Fläche

Planänderung vom 06.03.2017

- BWV Nr. 18, Zufahrten werden verlegt, Änderung Planfeststellungsgrenze
- Ortsanschluss Wegfurt-West, Änderung Planfeststellungsgrenze

Aufgestellt: Schweinfurt, den 06.03.2017
Staatliches Bauamt

gez. Bothe, Ltd. Baudirektor

Planänderung: Unterlage 14.1 Blatt 1 E vom 06.03.2017

Nr.	Art der Änderung	Datum	Name

Freistaat Bayern Staatliches Bauamt Schweinfurt Münchinger Straße 14, 97432 Schweinfurt, Tel. 097232039-0, Fax 097232039-402, E-Mail: poststelle@stba.bayern.de			Unterlage 14.1 Blatt Nr. 1 E Datum Zeichen
Planfeststellung B 279, Gersfeld - Bad Neustadt a. d. Saale		bearbeitet 10 / 2015 gezeichnet 10 / 2015 geprüft 10 / 2015	KuPe SIE ScAIn
Ortsumgehung Wegfurt		Grunderwerbsplan Bau-km 0+000 - Bau-km 0+720	
Baubeginn B 279 Aufgestellt: Schweinfurt, den 01.12.2015 Staatliches Bauamt	Bau-km 0+000 Abschnitt: 220 Station 1.601	Bauende B 279 Abschnitt: 240 Station 0.717	Bau-km 1+500 Maßstab 1 : 1000
gez. Bothe, Ltd. Baudirektor		Datum: GE_B279_OUWegfurt_GP_E_Plan_13_STEL.sxd vom 20.01.2017 Projekt: 03_GP Vorzeichen: 03_GAD... Geobasisdaten © Bayerische Vermessungsverwaltung (Darstellung der Flurkarte als Eigentumsnachweis nicht geeignet)	