



Einschnitt

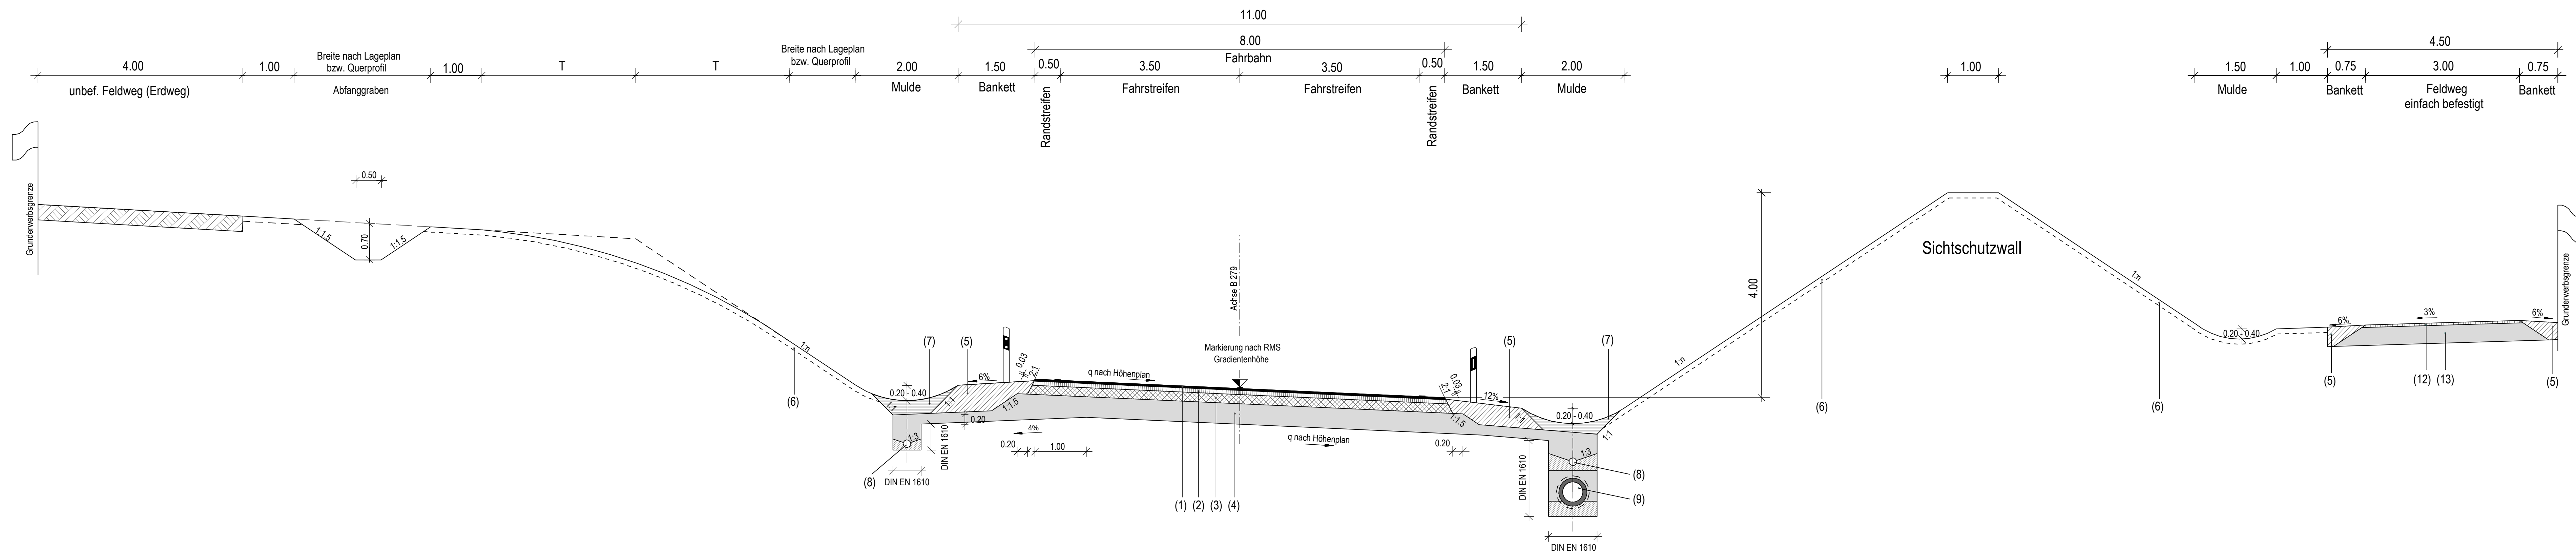

Damm

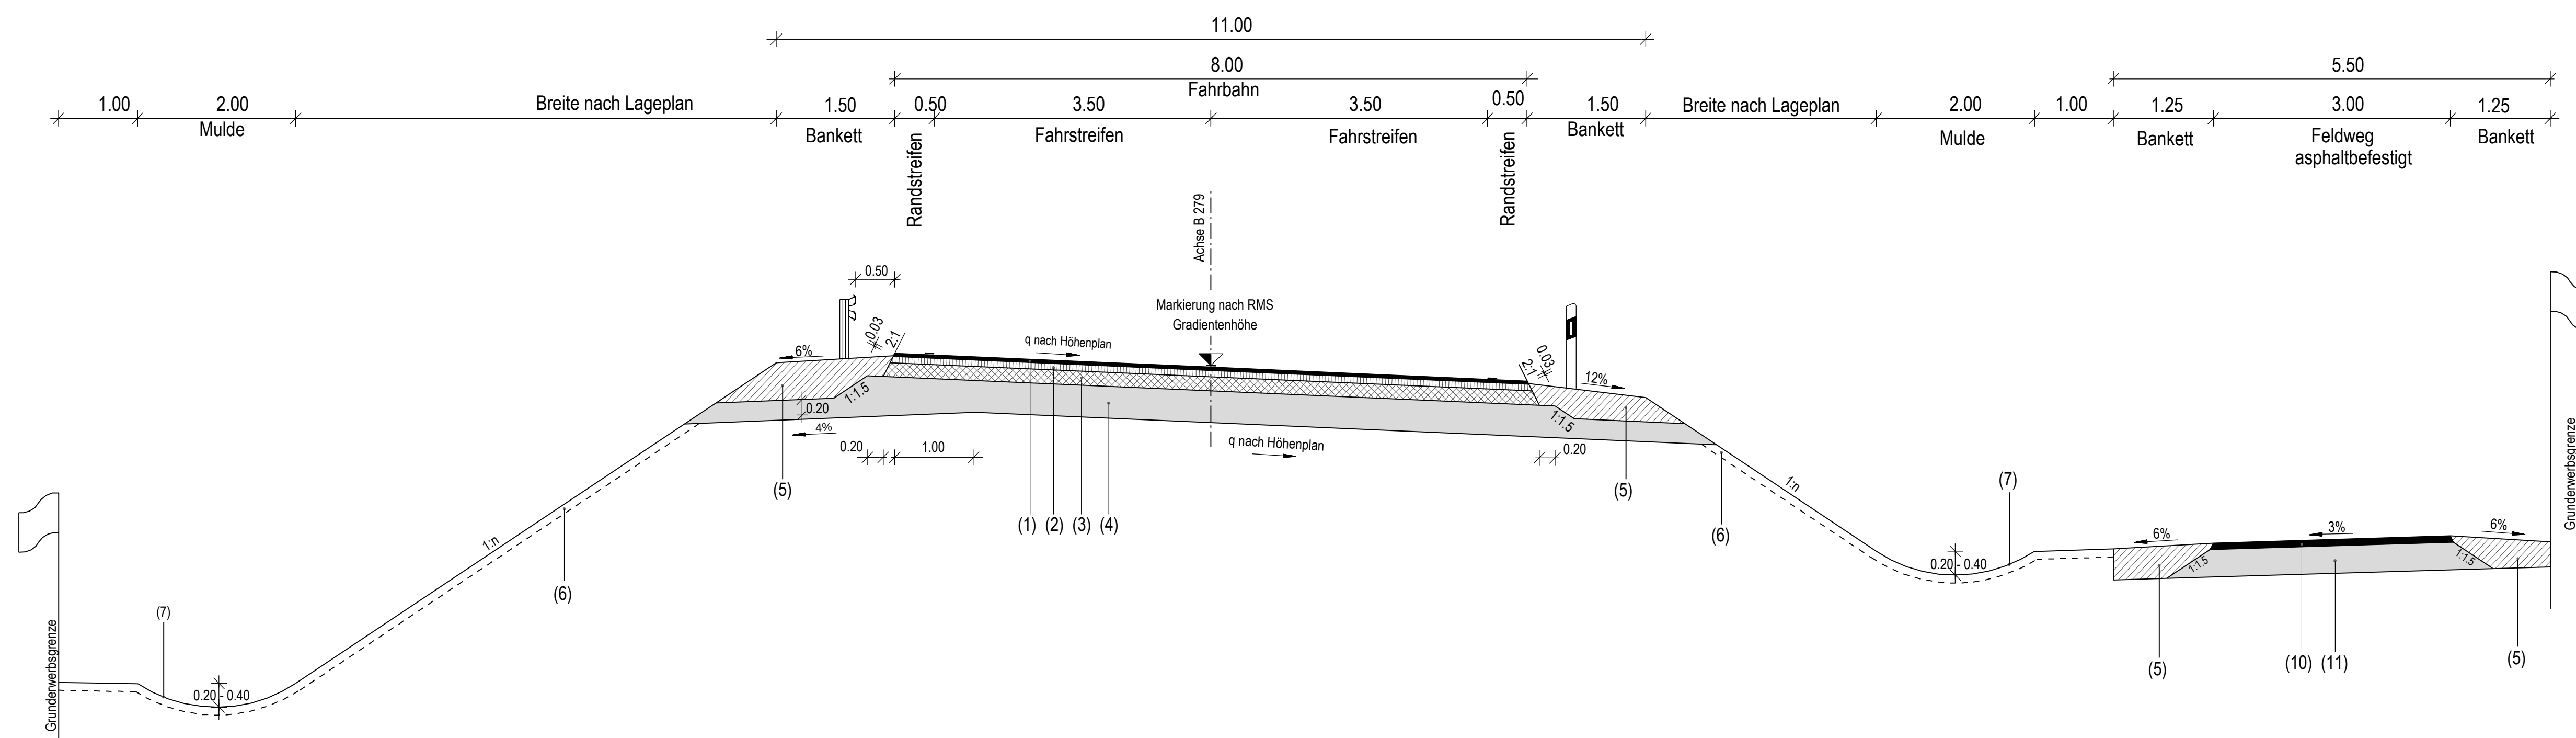

gemäß RStO 12, Tafel 1, Zeile 1

- (1) Deckschicht
- (2) Asphaltbinderschicht
- (3) Asphalttragschicht
- (4) Frostschutzschicht

70,0 cm Gesamtaufbau

- (5) Standfestes Material (im Bankettbereich Verdichtungsgrad 100% Proctordichte)

- (6) Differenzierte Oberbodenandeckung gem. MS 31.03.1988
(siehe Landschaftspflegerische Begleitplanung Unterlage 12)

- (7) Ausbildung der Mulde nach RAS-EW, Ausgabe 2005

- (8) Sickerrohrleitung

- (9) Sammelleitung

asphaltbefestigte Feldwege:

Aufbau nach RLW99 Bild 8.2 Zeile 3, Spalte 2

- (10) 8,0 cm Asphalttragdeckschicht 0/16
(11) 35,0 cm Tragschicht aus unsortiertem Gestein

43,0 cm Gesamtaufbau

- einfach befestigte Feldwege:

Aufbau nach RLW99 Bild 8.2 Zeile 2, Spalte 5

- (12) 5,0 cm Deckschicht 0/16
(13) 35,0 cm Tragschicht aus unsortiertem Gestein

40,0 cm Gesamtaufbau

Ausbildung der Damm -und Einschnittsböschung
nach RAL 2012, Bild 4

Böschungshöhe	$h \geq 2 \text{ m}$	$h < 2 \text{ m}$
Regelböschung	$1 : 1,5$	$b = 3 \text{ m}$
Tangentenlänge der Ausrundung	$T = 3 \text{ m}$	$T = 1,5 \times h$

- ¹⁾ Dammbereich von Bau-km 1+200 - Bau-km 1+500
Böschungsneigung 1 : 3

Nr.	Art der Änderung	Datum	Name

Freistaat Bayern Staatliches Bauamt Schweinfurt Margarete-Strasse 14, 97422 Schweinfurt, Tel. 09723-203-0, Fax 09723-203-402, E-Mail: poststelle@stbaw.bayern.de				Urkunde Nr. 6
		bearbeitet 09 / 2015 KuPe		Blatt Nr. 1
		gezeichnet 09 / 2015 SIEl		Datum Zeichen
		geprüft 10 / 2015 SCAle		
Planfeststellung B 279, Gersfeld - Bad Neustadt a. d. Saale Ortsumgehung Wegfurt		Straßenquerschnitt B 279		
Baubeginn Bau-km 0+000	Bauseite Bau-km 1+500	Maßstab 1 : 50		
Aufgestellt: Schweinfurt, den 01.12.2015 Staatliches Bauamt	Abschnitt: 220 Station 1.601	B 279	Abschnitt: 240 Station 0,717	
 Bothe, Lfd. Baudirektor				
Projekt: 03_09 W:\Stromkreis\05_CAD\B Geobildungsplan d. Bayerischen Verkehrsministeriums (Übersicht) der Elsterbahn als Streckenabschnitt neu geplant Date: 02_079\GuWegfurt_03_01_05.sds Planzuschnitt: 160				