




Ortsanschluss Wegfurt West

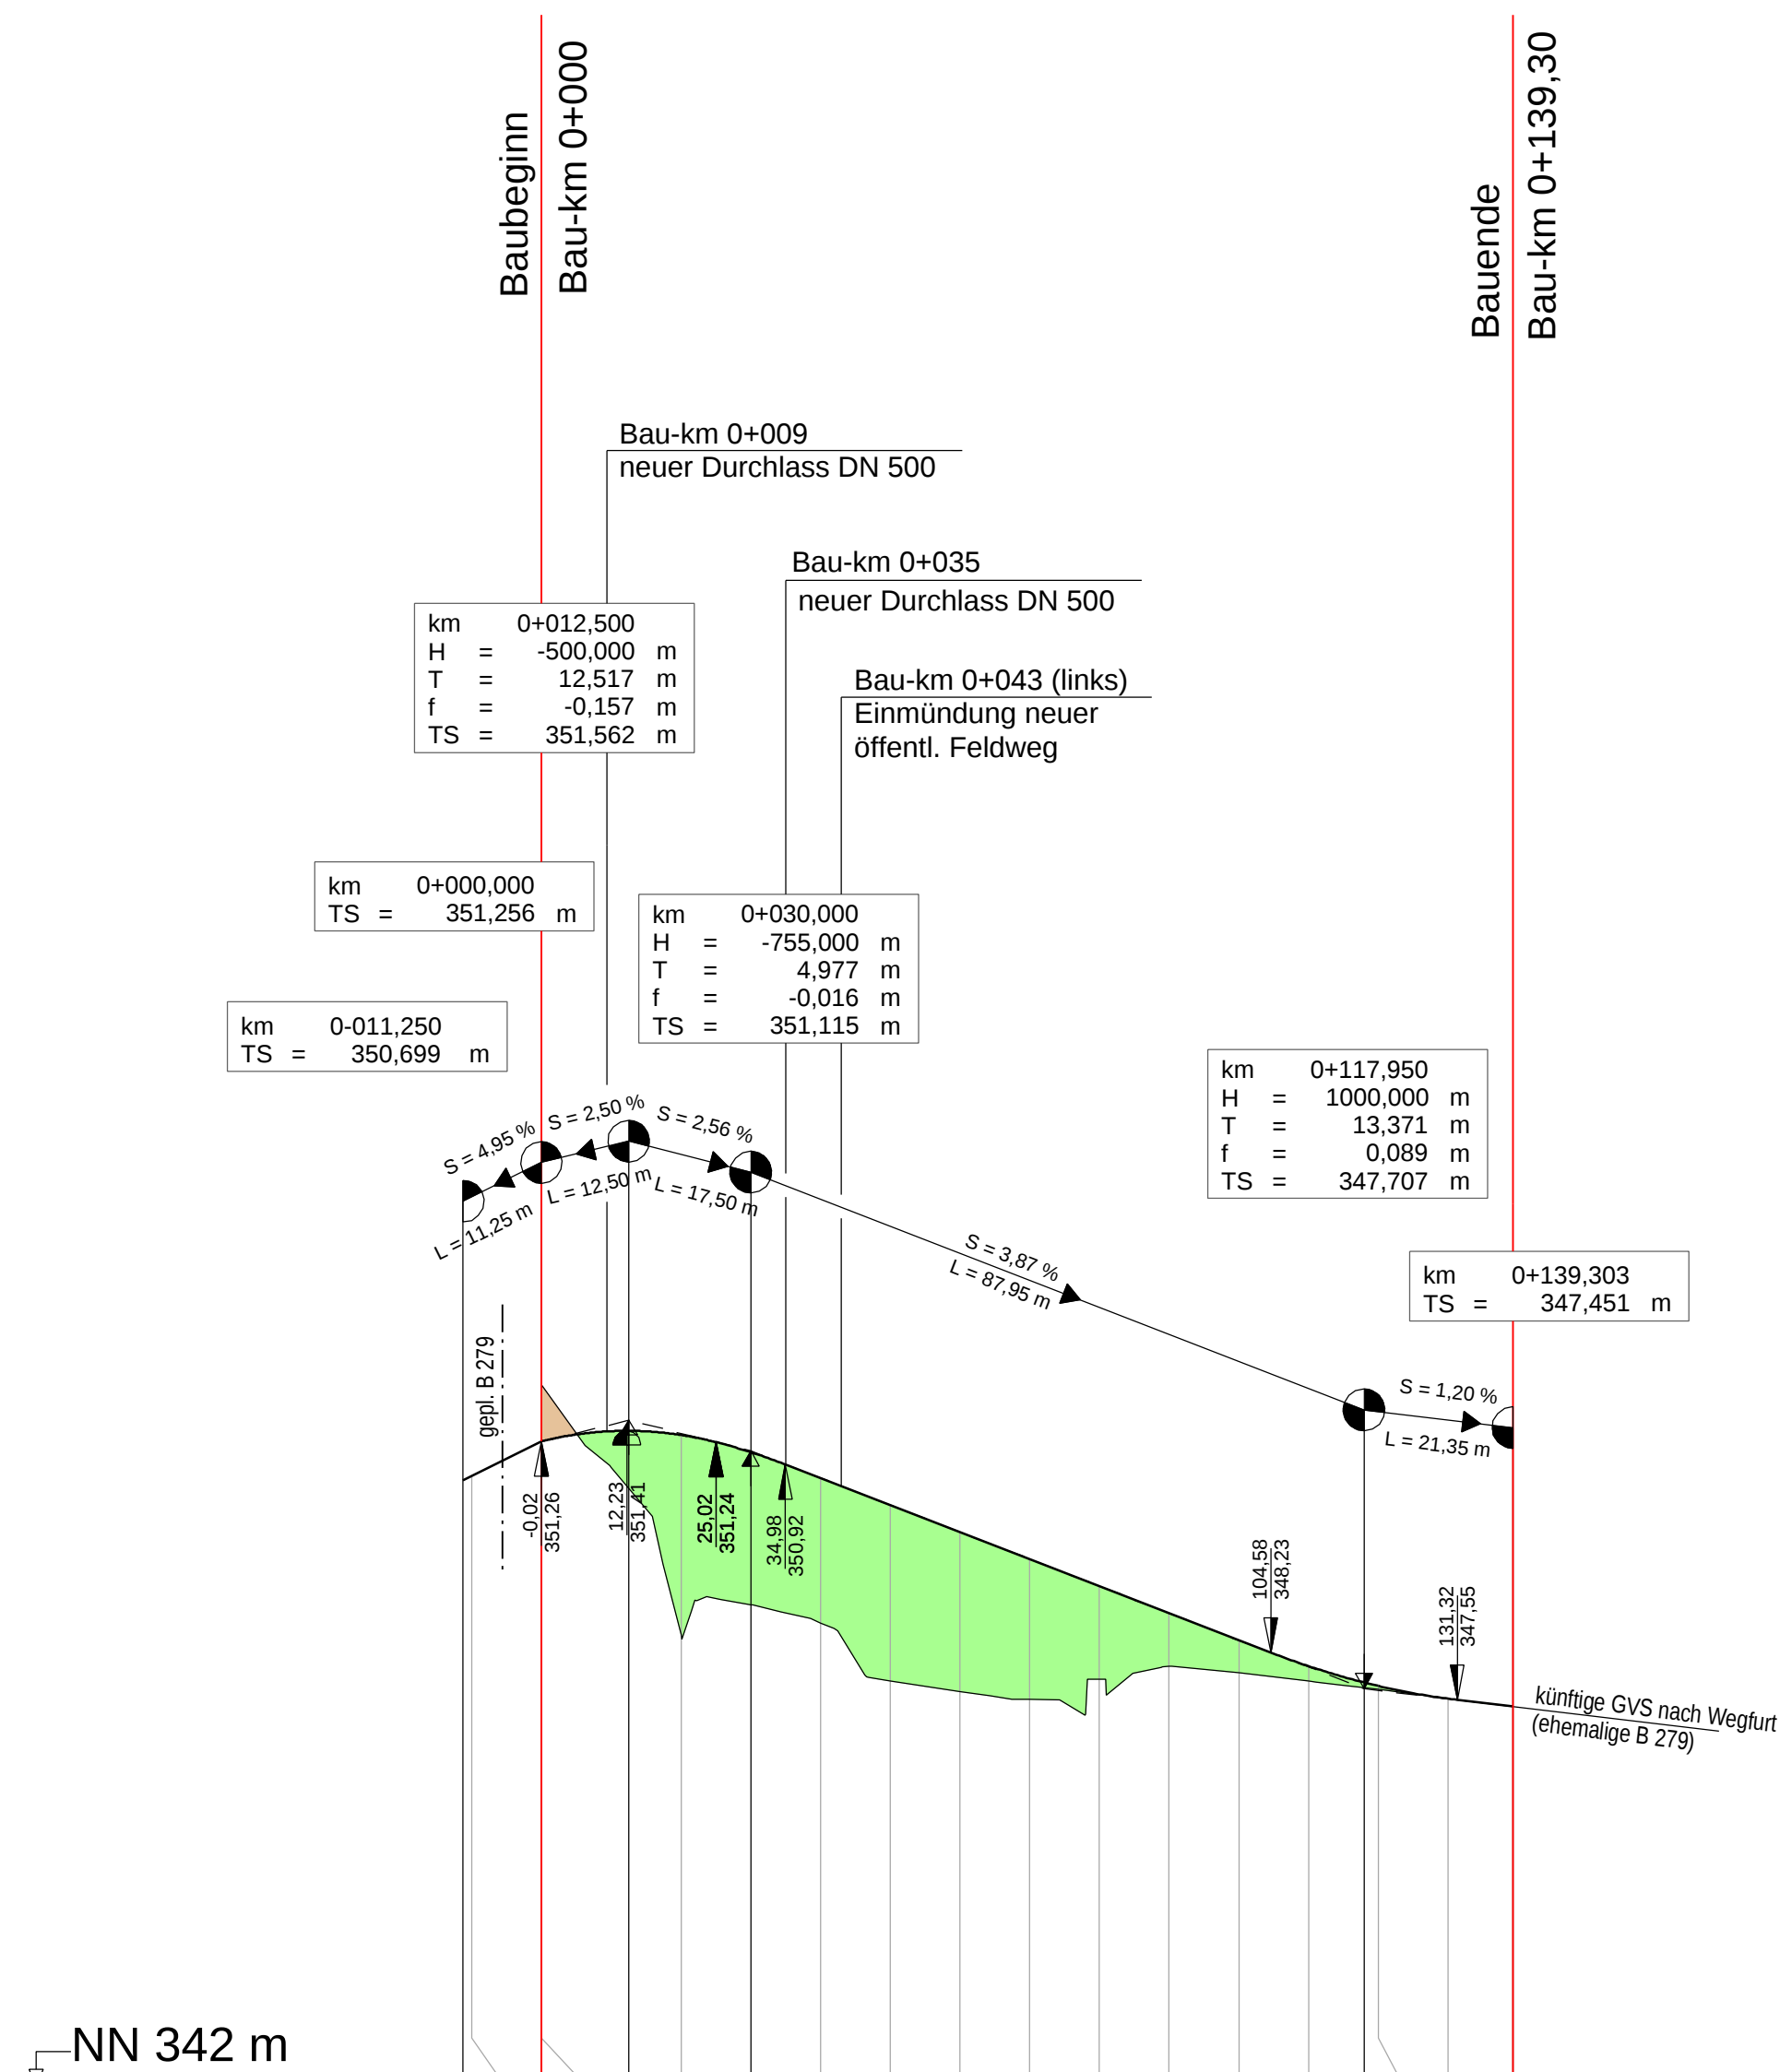


Station	-11.250	-10.000	-0.020	0.000	12.500	20.000	30.000	40.000	50.000	60.000	70.000	80.000	90.000	100.000	110.000	117.950	120.000	130.000	139.303

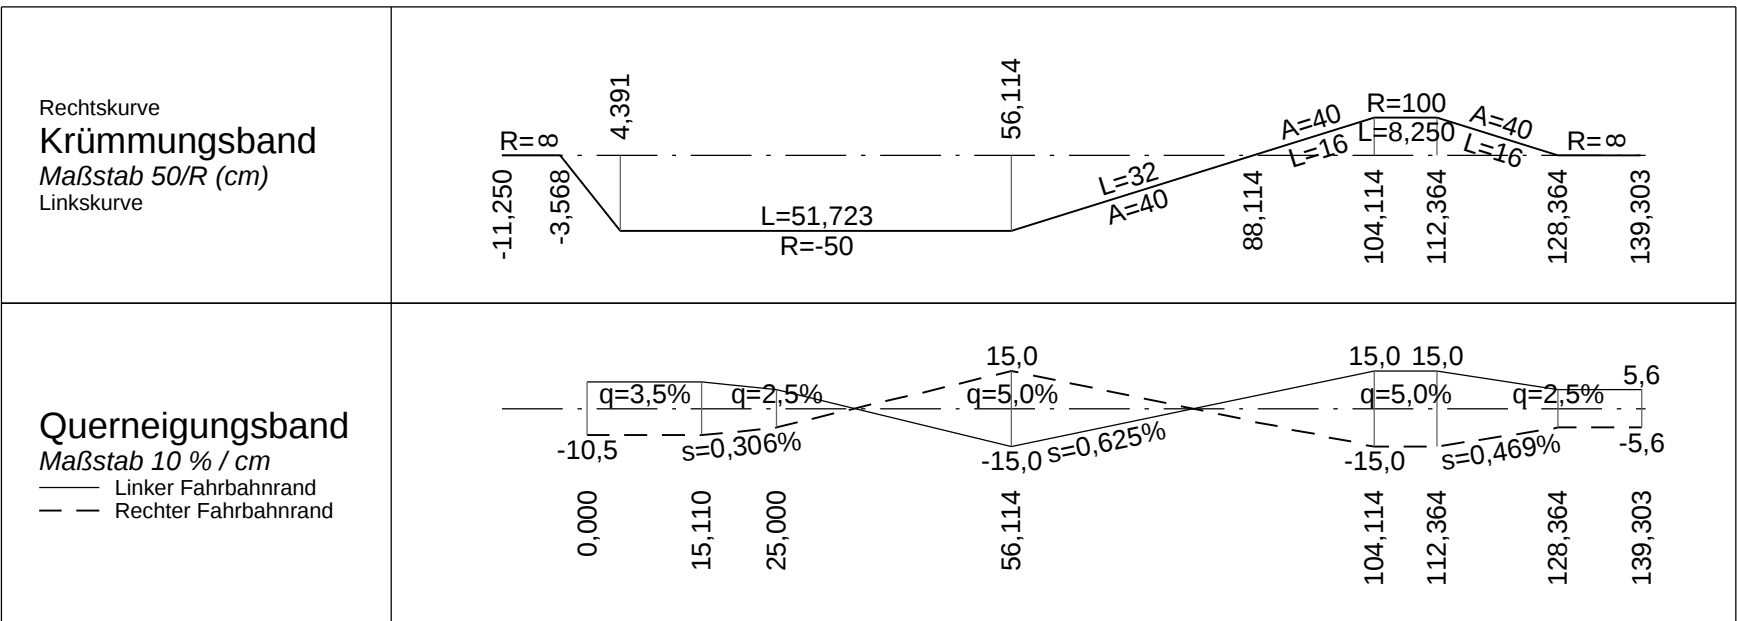

Ortsanschluss Wegfurt Ost

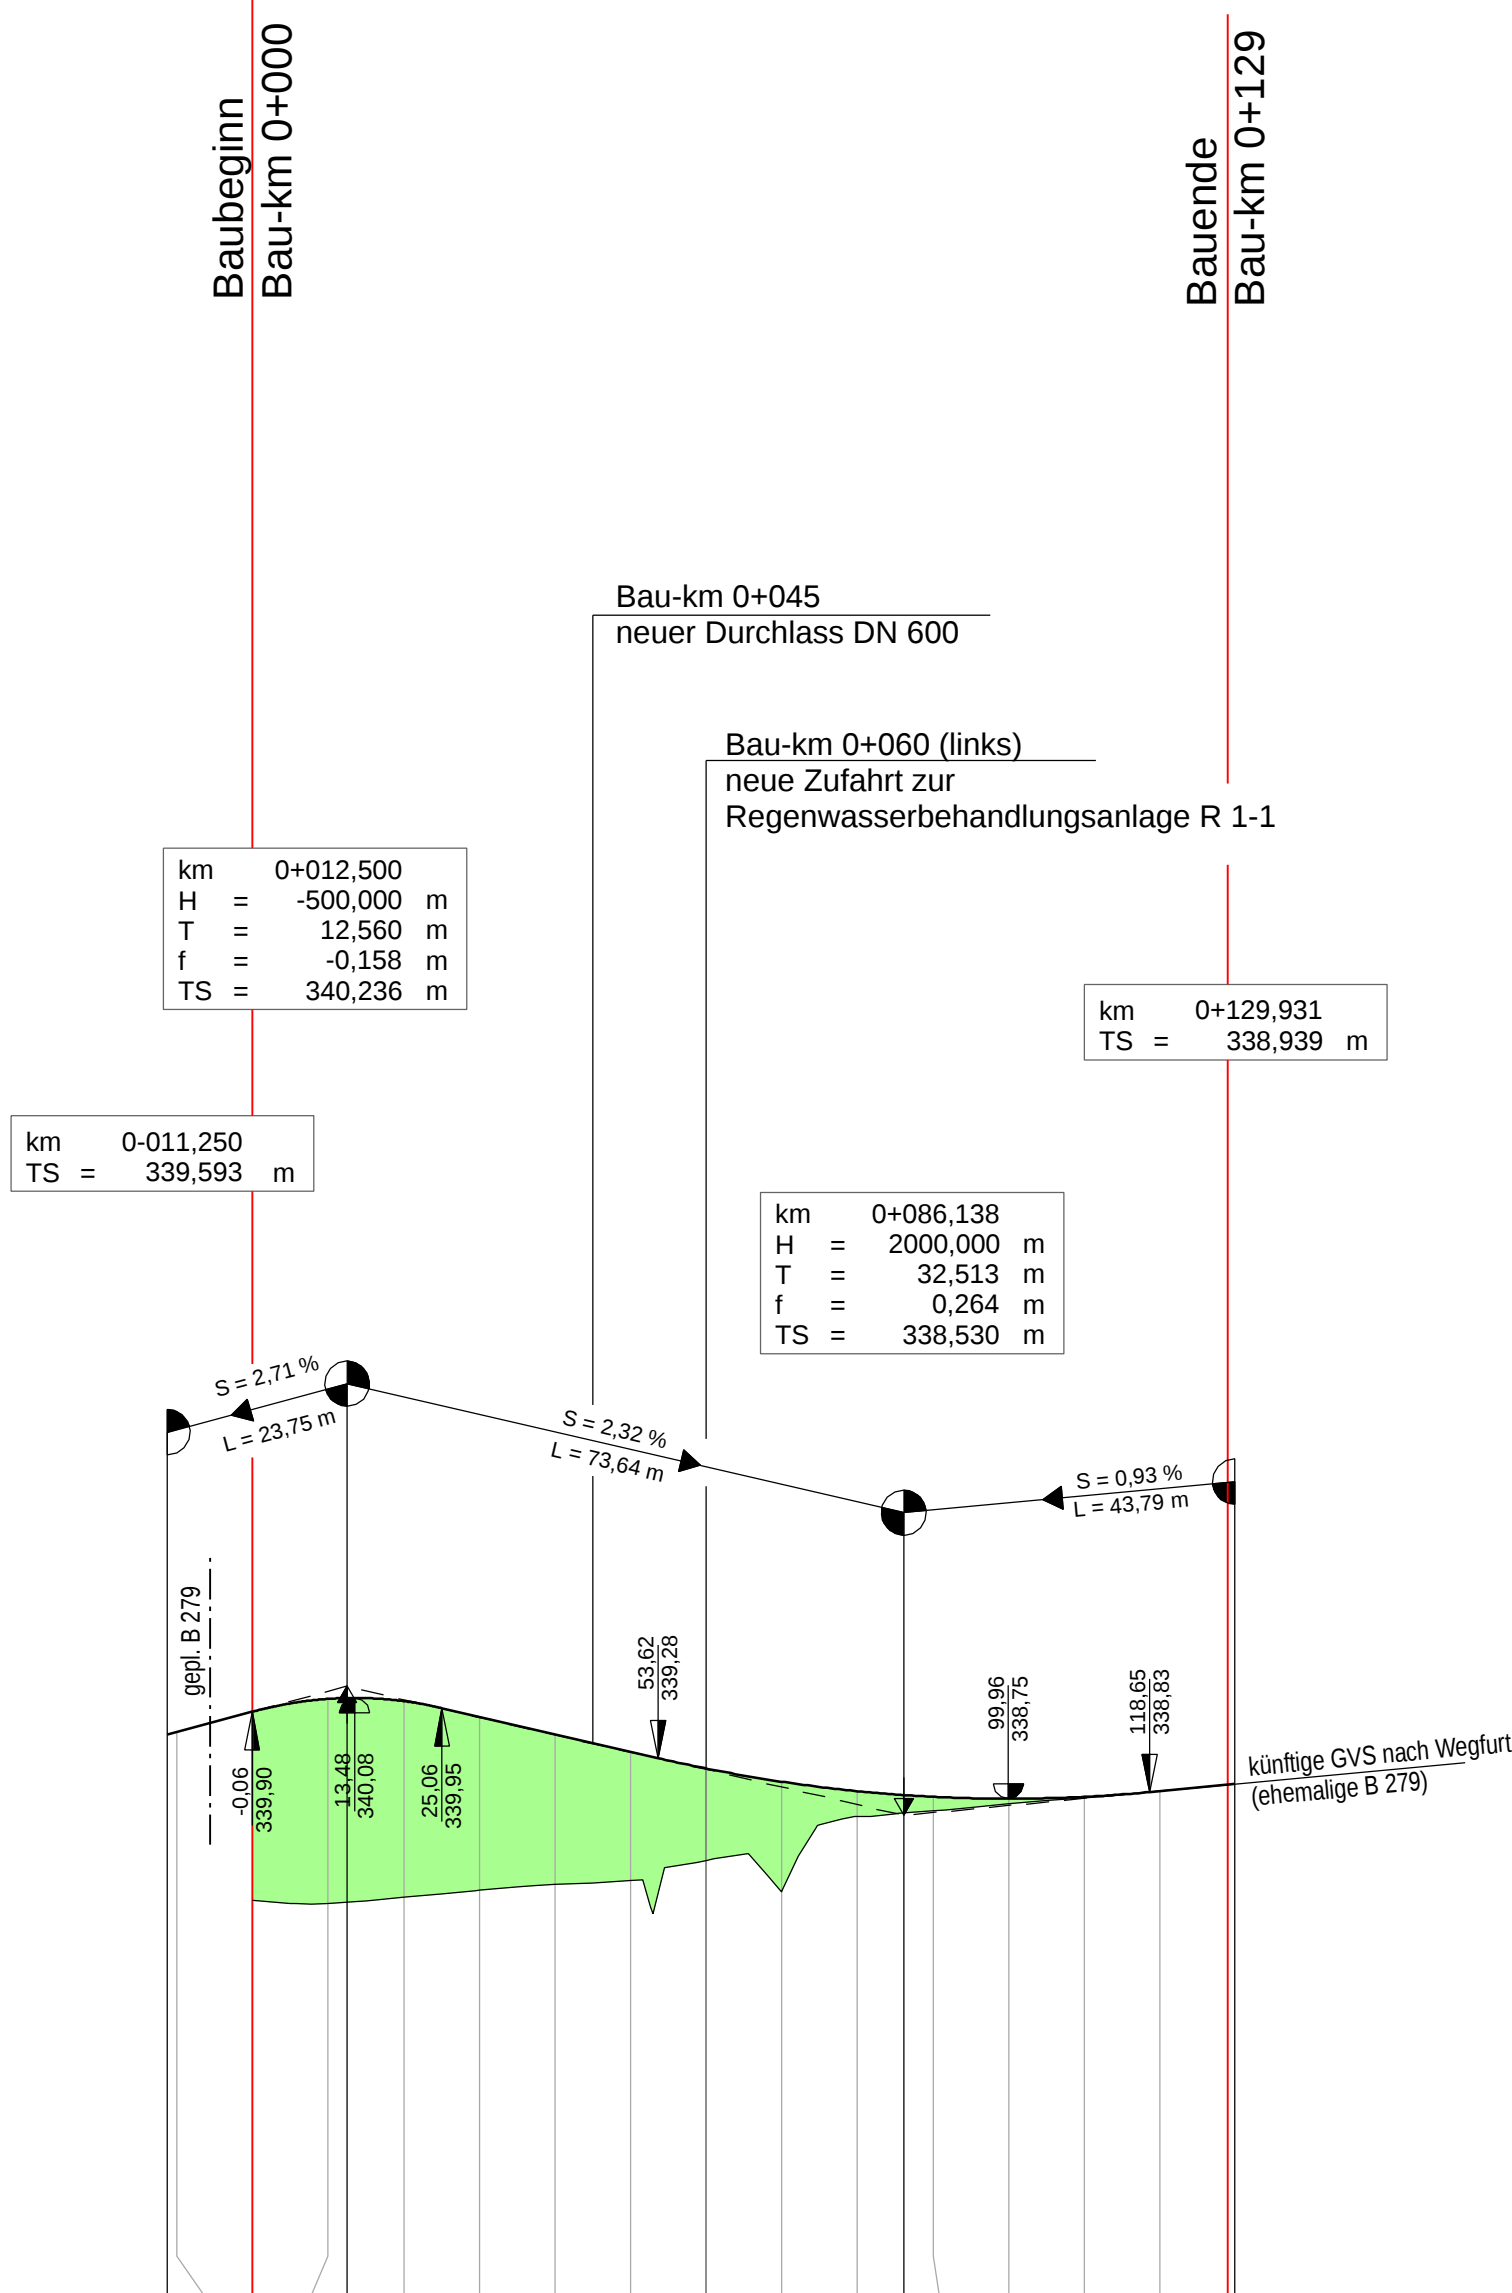

Station	-11.250	-10.000	0,000	10.000	12.500	20.000	30.000	40.000	50.000	60.000	70.000	80.000	86.138	90.000	100.000	110.000	120.000	129.931
Geländehöhen				337.404	337.364	340.07	337.443	337.534	337.610	337.662	337.931	337.519	338.514	338.585	338.678	338.758	338.847	
Gradientenhöhen	339.59	339.63	339.90	340.07	340.08	340.04	339.83	339.60	339.37	339.15	338.97	338.85	338.79	338.77	338.75	338.77	338.85	338.94

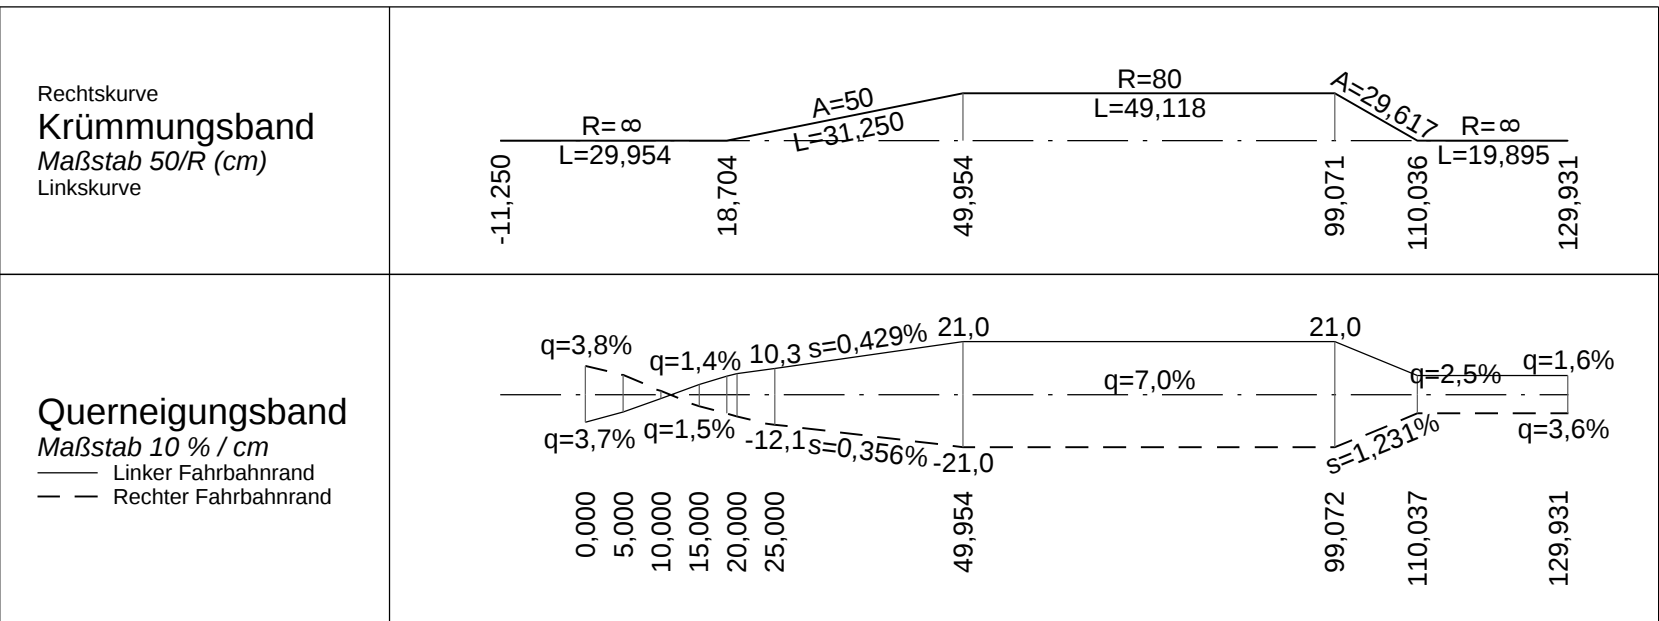

Legende

- Auftrag
- Abtrag
- Gelände bestehend
- Gradiente

Nr.	Art der Änderung	Datum	Name

Freistaat Bayern Staatliches Bauamt Schweinfurt Mairberger Strasse 14, 97422 Schweinfurt, Tel. 09723/033-0, Fax 09723/033-402, E-Mail: poststelle@stbaa.bayern.de				Unterlage	8
				Blatt Nr.	3
				Datum	Zeichen
Planfeststellung		bearbeitet	09 / 2015	KuPe	
B 279, Gersfeld - Bad Neustadt a. d. Saale		gezeichnet	09 / 2015	StEI	
		geprüft	10 / 2015	ScAle	
Ortsumgehung Wegfurt		Höhenplan Ortsanschluss West und Ost			
Baubeginn	Bau-km 0+000	Bauende	Bau-km 1+500		
B 279	Abschnitt: 220 Station 1,601	B 279	Abschnitt: 240 Station 0,717	Maßstab 1 : 1000 / 100	
Aufgestellt: Schweinfurt, den 01.12.2015 Staatliches Bauamt					
 Bothe, Ltd. Baudirektor					
Projekt: 03_GP W:\Strassenbau\05_CAD\... Geobasisdaten: © Bayerische Vermessungsverwaltung (Darstellung der Flurkarte als Eigentumsnachweis nicht geeignet)		Datei: H_1000_OA_OU-Wegfurt_GP_03_STEL.sda Planabschnitt: 001			