


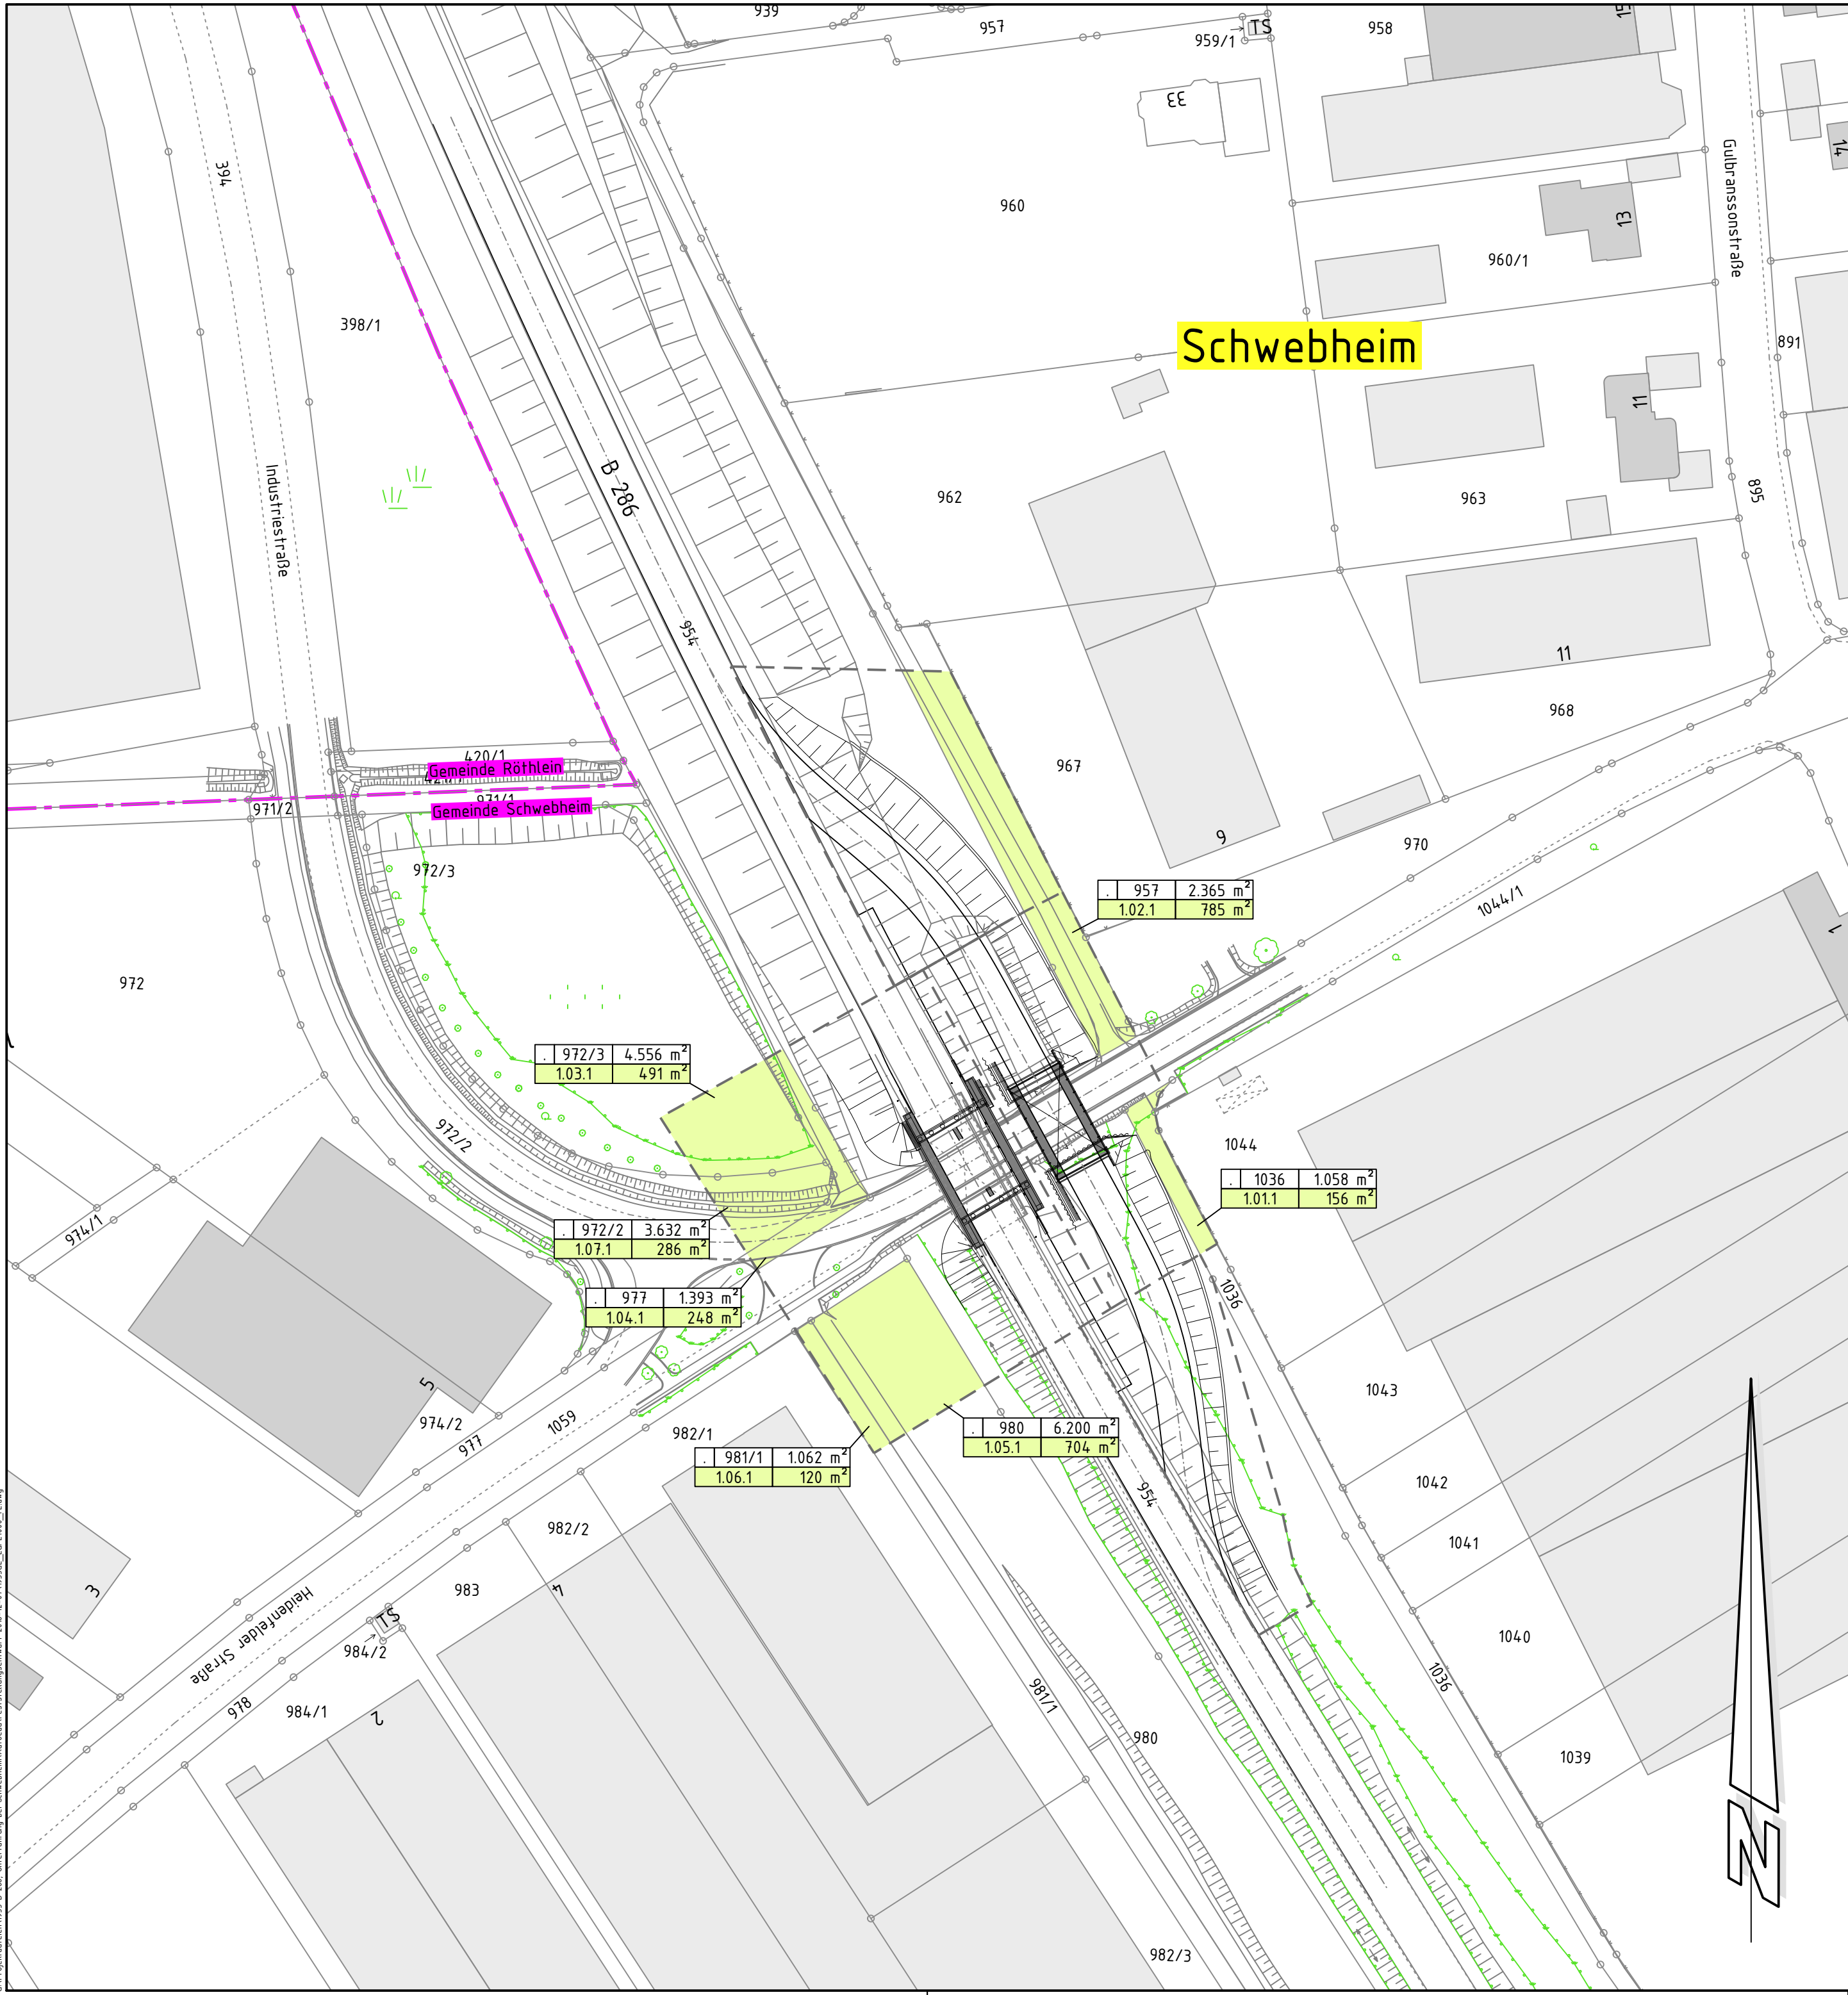

Zeichenerklärung

Grunderwerb

- vorübergehend in Anspruch zu nehmende Fläche
- Flur / Flurstück / Größe des Flurstückes
- lfd. Nr. im Grunderwerbsverzeichnis / Größe der Teilfläche
- Flurstücksgrenze
- Flurstücksnummer
- Baufeldgrenze

.Ausfertigung

Entwurfsbearbeitung:			Datum	Zeichen
HOCHREITHER · VORNDRAN			bearbeitet: 07.12.2016	Re
INGENIEURGESELLSCHAFT mbH			gezeichnet: 07.12.2016	Seu
Heinrich-Böll-Straße 39			geprüft: 07.12.2016	Sch
97276 Margethöchheim			geprüft:	
Tel.: 06021/86004-50 Fax.: 06021/86004-55				
E-Mail: NL-Wue@hv-hp.de				

Staatliches Bauamt Schweinfurt			bearbeitet:		
			gezeichnet:		
			geprüft:	08.12.2016	Pliska
			PSP Nr.:		
			Projekt:		

3			
2			
1			
Nr.:	Art der Änderung	Datum	Zeichen

FESTSTELLUNGSENTWURF

Straßenbauverwaltung Freistaat Bayern		Unterlage / Blatt-Nr.: 10 / 1	
Staatliches Bauamt Schweinfurt		Grunderwerbsplan	
Straße / Abschnitt-Nr. / Station: B 286 / 540 / 0,926		Maßstab: 1 : 1.000	
Bau-km: 0 - 204,699 - 0 + 209,844			
B 286, ERN Brücke über Industriestraße Heidenfelder Straße bei Schwebheim			
Aufgestellt: Staatliches Bauamt Schweinfurt  Bothe, Leitender Baudirektor Schweinfurt, den 09.12.2016			