



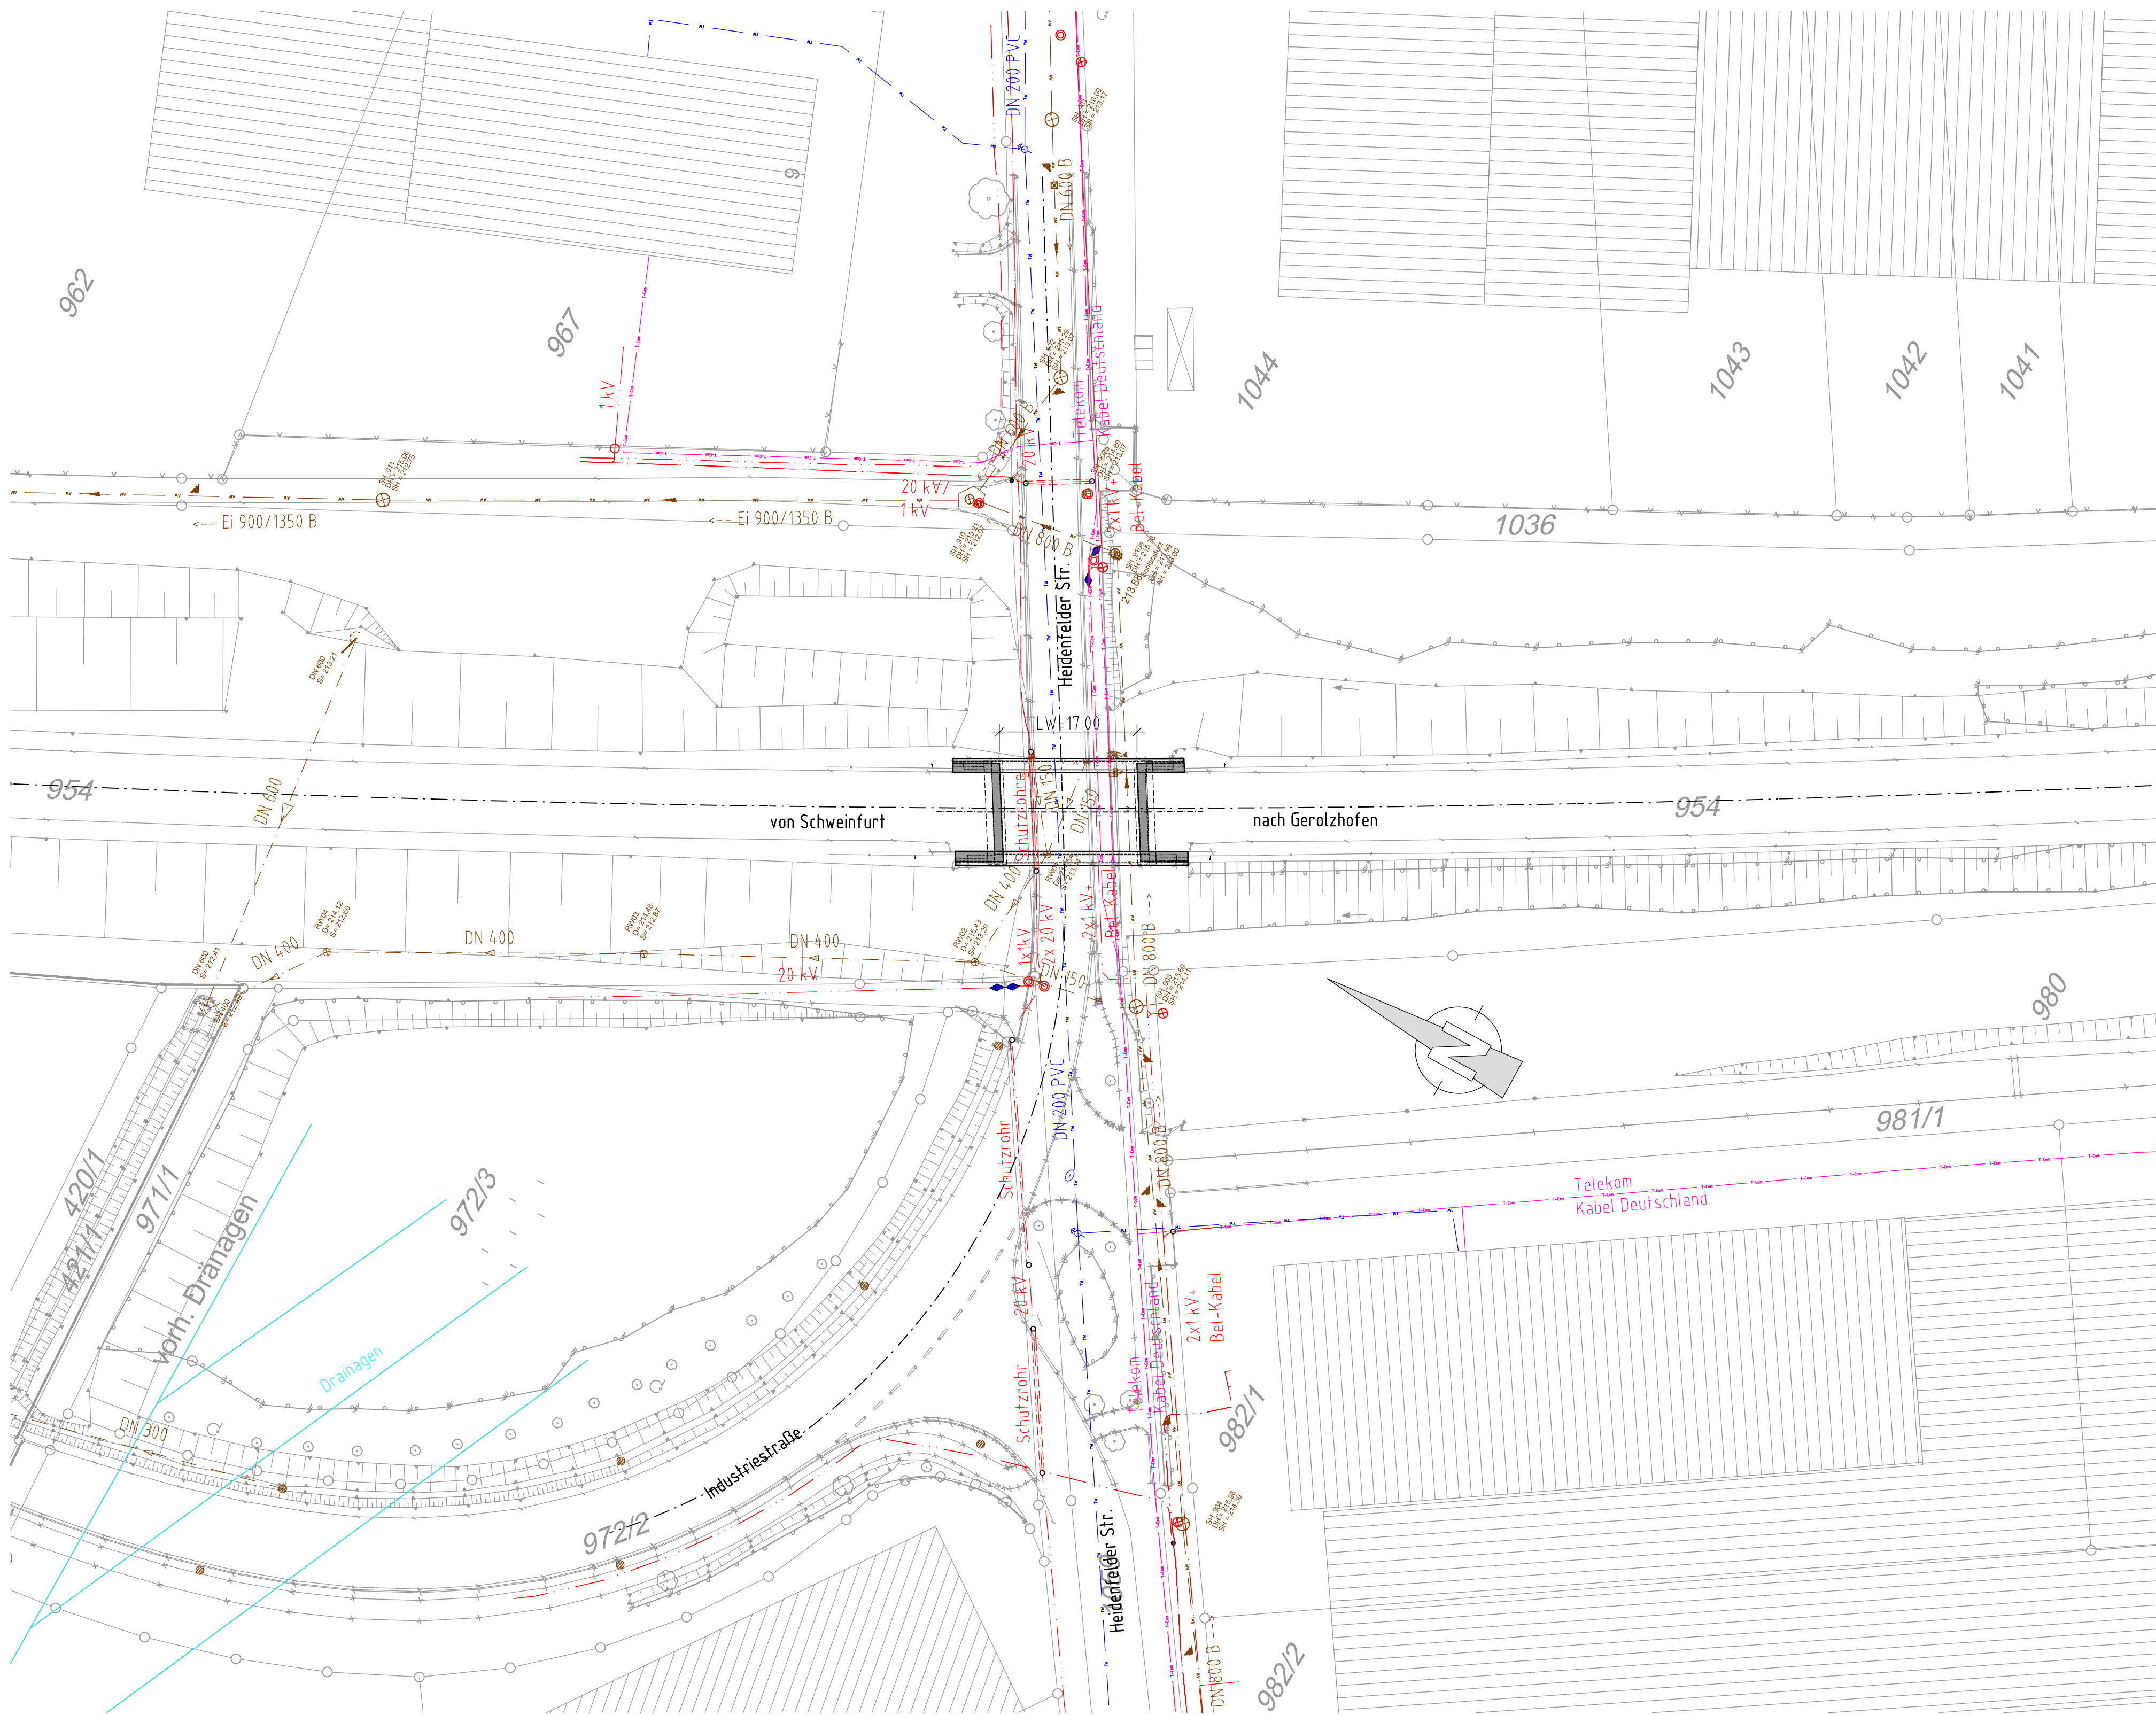

Längsschnitt

(in BW-Achse) M 1:100

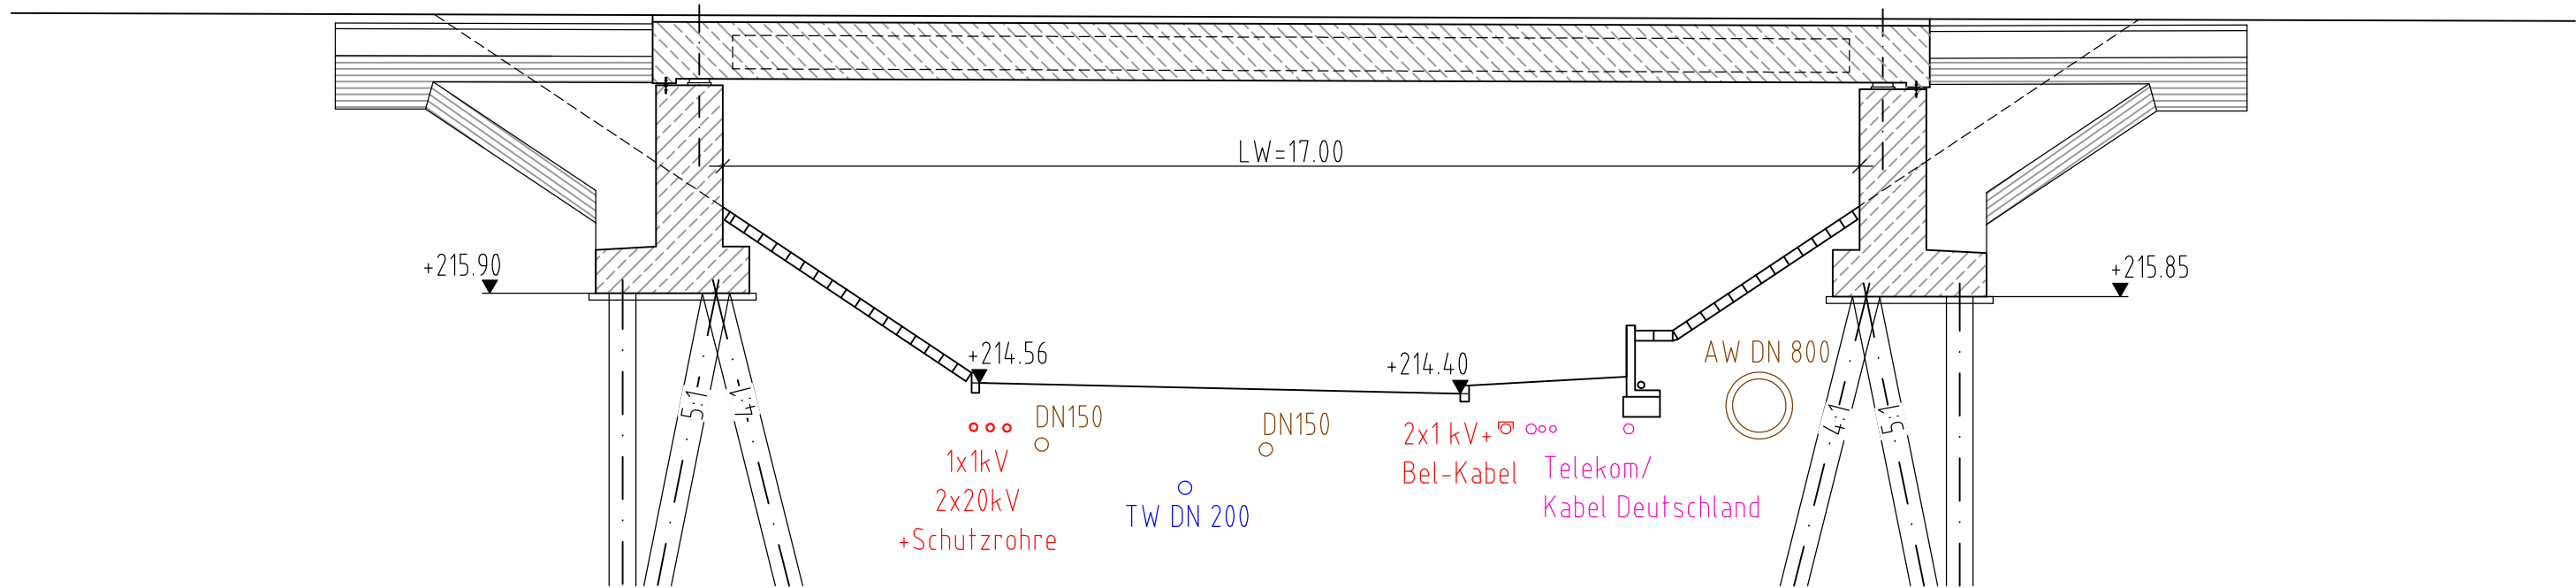

Legende Bestandsleitungen

Gemeinde Röthlein:
— best. Abwasserleitungen

Zweckverband RMG:
— best. Wasserleitung

Energieversorgung ÜZ:
— best. Stromleitung/Beleuchtungskabel/
Steuerkabel

Telekom / Kabel Deutschland:
— best. Telekommunikationsleitungen

Der Versorgungsleitungsbestand dient nur zur Orientierung und
erhebt keinen Anspruch auf Vollständigkeit. Die Mindestabstände
zu Versorgungsleitungen Dritter nach DIN 1998 sind einzuhalten.
Die genaue Lage ist durch Suchschachtungen festzustellen!

.Ausfertigung

Entwurfsbearbeitung:		Datum	Zeichen
HOCHREITHER · VORNDRAH			
INGENIEURGESELLSCHAFT mbH			
Heinrich-Böck-Straße 39		05.12.16	AM
97276 Margeshochheim		05.12.16	AM
Tel.: 06021/86004-50 Fax.: 06021/86004-55		05.12.16	MK
E-Mail: NL-Wue@hv-hp.de			
		geprüft:	

Staatliches Bauamt Schweinfurt		bearbeitet:		
		gezeichnet:		
		geprüft:	08.12.16	Pliska
Mainberger Straße 14		PSP Nr.:		
97422 Schweinfurt		Projekt:		
Tel. 09721/203-0, E-Mail: poststelle@stbasw.bayern.de				

3			
2			
1			
Nr.:	Art der Änderung	Datum	Zeichen

FESTSTELLUNGSENTWURF

Straßenbauverwaltung Freistaat Bayern	Unterlage / Blatt-Nr.: 16 / 1
Staatliches Bauamt Schweinfurt	Koordinierter Leitungsplan (Bestandsleitungen)
Straße / Abschnitt-Nr. / Station: B 286 / 540 / 0,926	Maßstab: 1:100, 1:500
Bau-km: 0 - 204,699 - 0 + 209,844	
Heidenfelder Straße B 286, ERN Brücke über Industriestraße bei Schwebheim	
Aufgestellt: Staatliches Bauamt Schweinfurt <i>Bothe</i> Bothe, Leitender Baudirektor Schweinfurt, den 09.12.2016	