


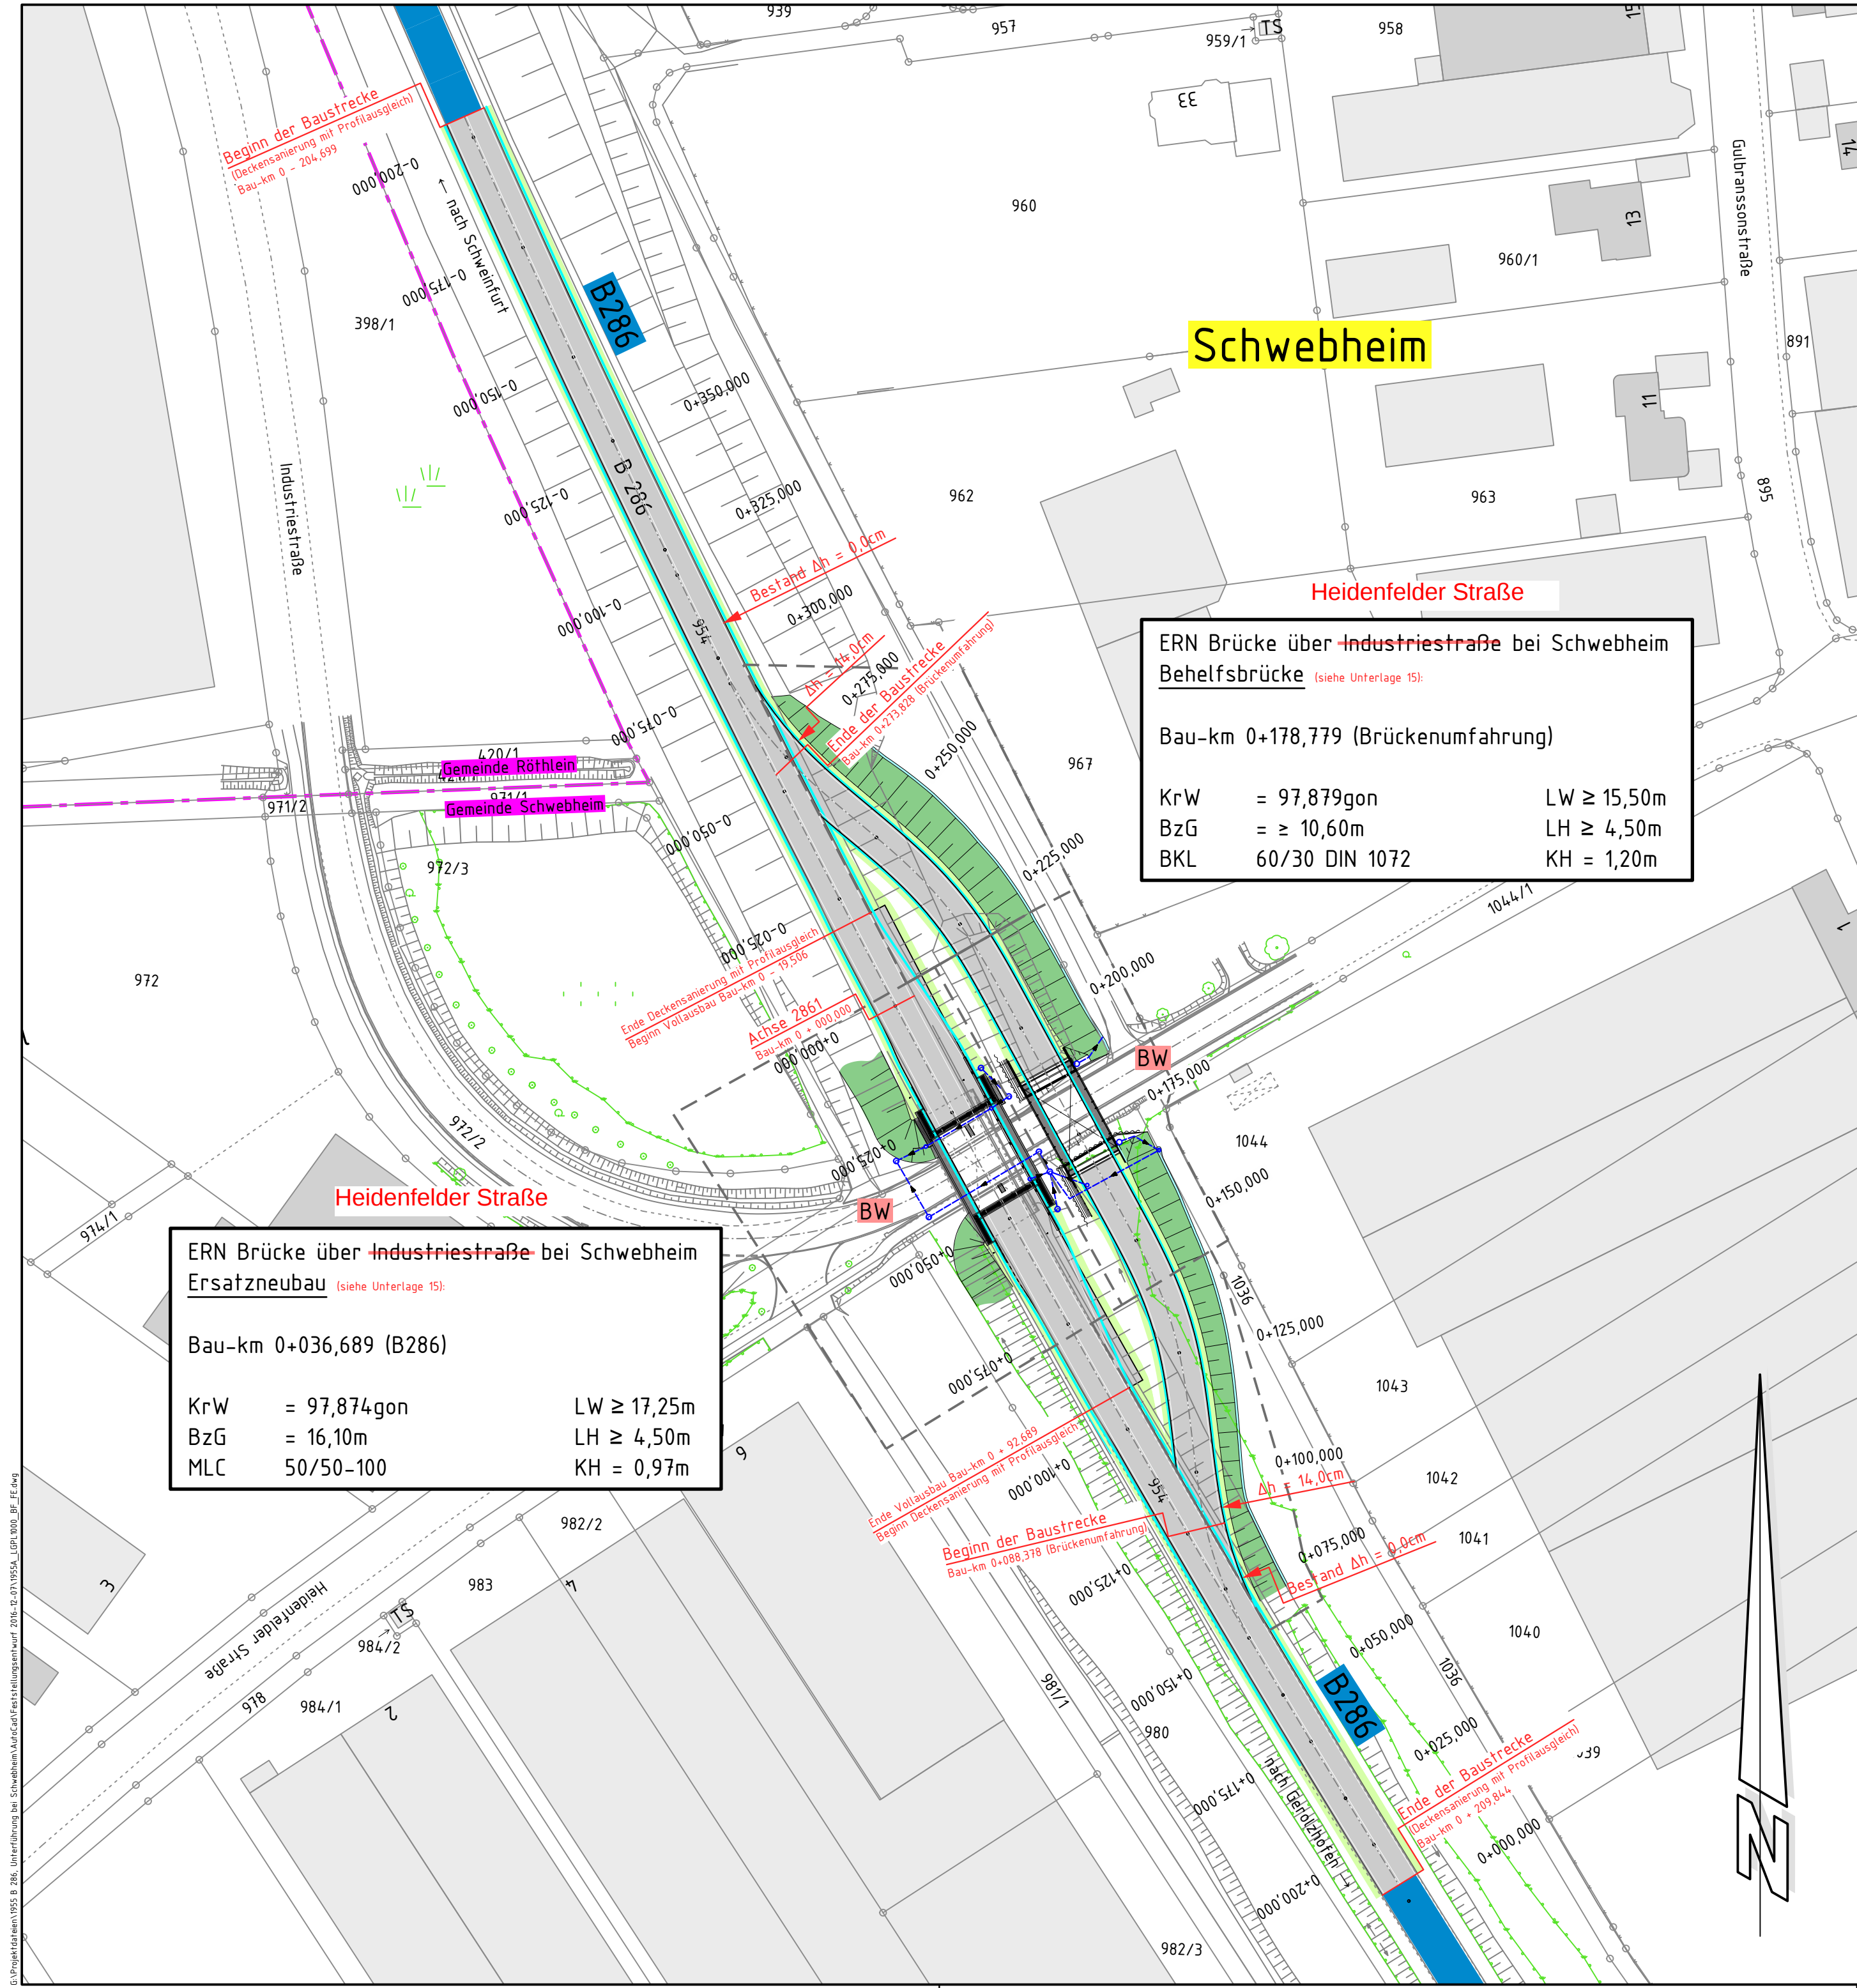

Zeichenerklärung

- Planung

 - Fahrbahn mit Achse Bankett
 - Mulde mit Fließrichtung
- Straßennetz (vorhanden)

 - Bundesstraße
 - sonstige Straßen
- Verwaltung

 - Gemeindegrenze
 - Flurstücksgrenze
- Brücke mit Widerlager (siehe Unterlage 15)

 - Dammböschung
- Entwässerung

 - gepl. Straßenabwasserleitung mit Angabe der Fließrichtung (siehe Unterlage 15)
 - gepl. Straßenabwasserschacht (siehe Unterlage 15)
- Sonstiges

 - passive Schutteinrichtung gem. RPS / gem. ZTV-SA
 - Fahrstreifenbegrenzung (Schmalstrich 12cm)
 - Baufeldgrenze

ERN Brücke über Industriestraße bei Schwebheim
Behelfsbrücke (siehe Unterlage 15)

Bau-km 0+178,779 (Brückenumfahrung)

KrW = 97,879gon LW ≥ 15,50m
BzG = ≥ 10,60m LH ≥ 4,50m
BKL 60/30 DIN 1072 KH = 1,20m

ERN Brücke über Industriestraße bei Schwebheim
Ersatzneubau (siehe Unterlage 15)

Bau-km 0+036,689 (B286)

KrW = 97,874gon LW ≥ 17,25m
BzG = 16,10m LH ≥ 4,50m
MLC 50/50-100 KH = 0,97m

.Ausfertigung

Entwurfsbearbeitung:				Datum	Zeichen
HOCHREITHER · VORNDRAN					
INGENIEURGESELLSCHAFT mbH			bearbeitet:	07.12.2016	Re
Heinrich-Böll-Straße 39			gezeichnet:	07.12.2016	Seu
97276 Margethöschheim			geprüft:	07.12.2016	Sch
Tel.: 06021/86004-50 Fax.: 06021/86004-55			geprüft:		
E-Mail: NL-Wue@hv-hp.de					

Staatliches Bauamt Schweinfurt			bearbeitet:		
			gezeichnet:		
			geprüft:	08.12.2016	Pliska
Mainberger Straße 14			PSP Nr.:		
97422 Schweinfurt			Projekt:		
Tel. 09721/203-0, E-Mail: poststelle@stbasw.bayern.de					

3			
2			
1			
Nr.:	Art der Änderung	Datum	Zeichen

FESTSTELLUNGSENTWURF

Straßenbauverwaltung Freistaat Bayern		Unterlage / Blatt-Nr.: 16 / 2	
Staatliches Bauamt Schweinfurt		Lageplan - Baufelder	
Straße / Abschnitt-Nr. / Station: B 286 / 540 / 0,926		Maßstab: 1 : 1.000	
Bau-km: 0 - 204,699 - 0 + 209,844		Heidenfelder Straße B 286, ERN Brücke über Industriestraße bei Schwebheim	
Aufgestellt: Staatliches Bauamt Schweinfurt			
Bothe, Leitender Baudirektor Schweinfurt, den 09.12.2016			